


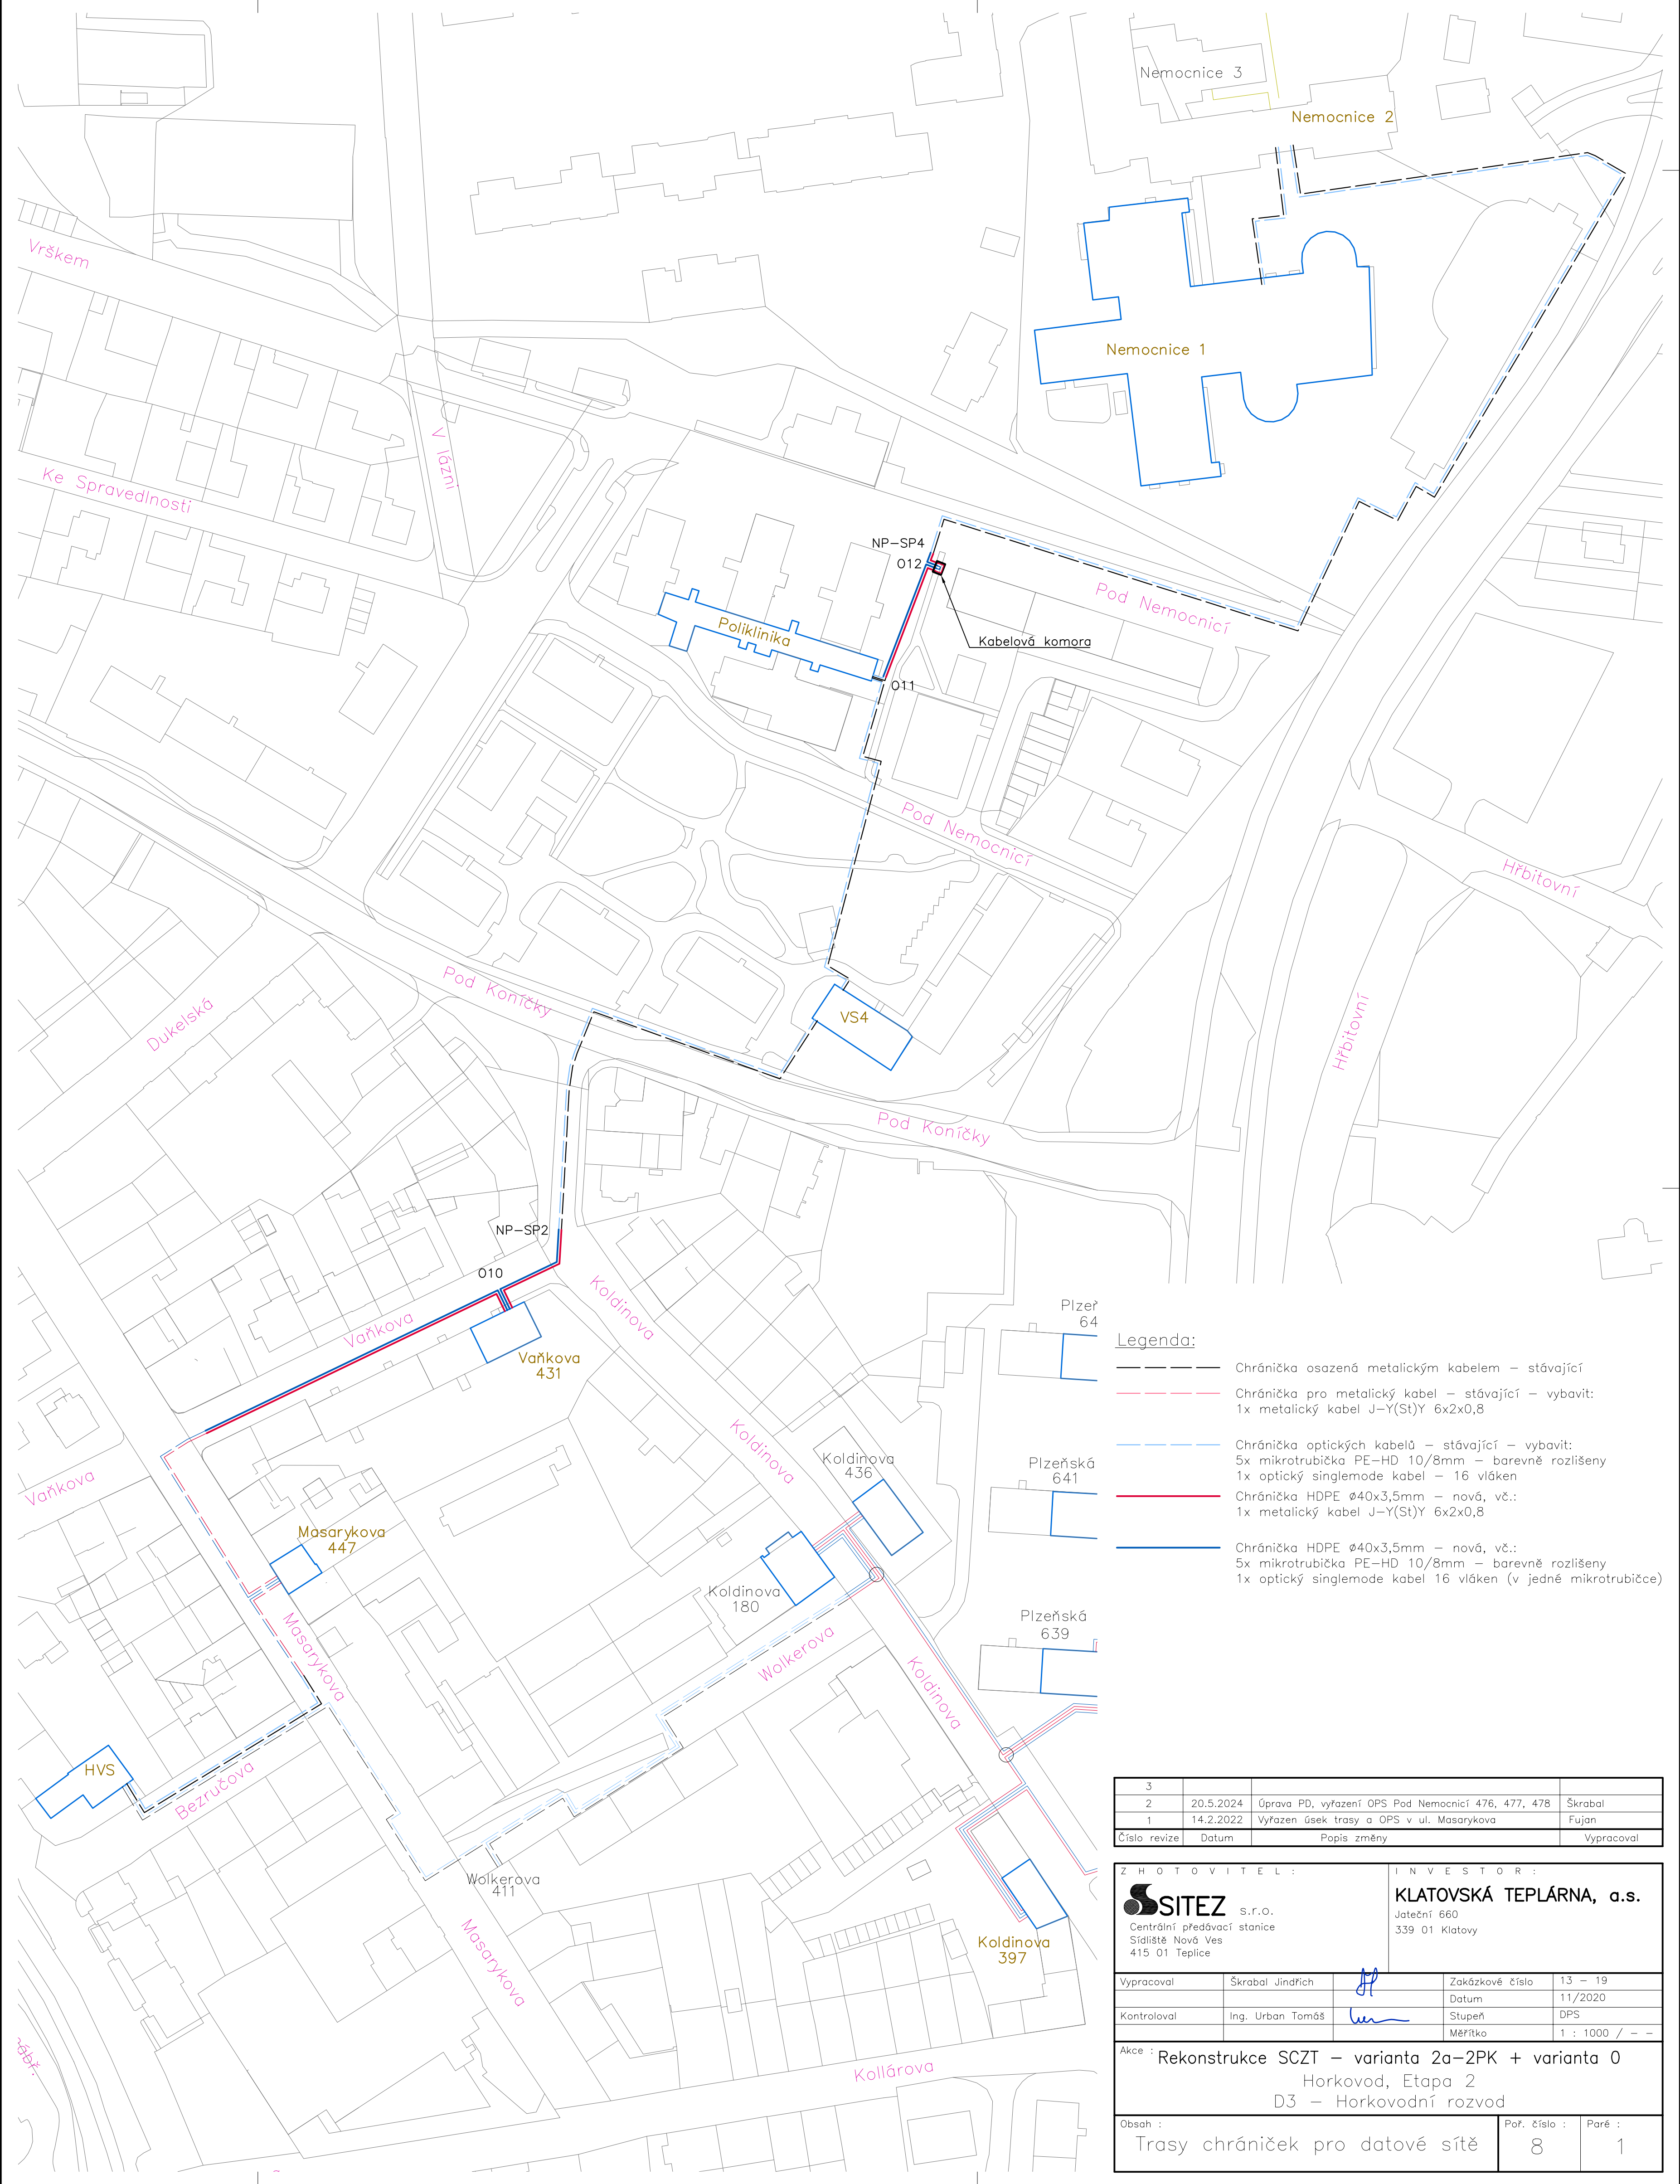

Legenda:

- Chránička osazená metalickým kabelem – stávající
- Chránička pro metalický kabel – stávající – vybavit:
1x metalický kabel J–Y(St)Y 6x2x0,8
- Chránička optických kabelů – stávající – vybavit:
5x mikrotrubička PE–HD 10/8mm – barevně rozlišeny
1x optický singlemode kabel – 16 vláken
- Chránička HDPE ø40x3,5mm – nová, vč.:
1x metalický kabel J–Y(St)Y 6x2x0,8
- Chránička HDPE ø40x3,5mm – nová, vč.:
5x mikrotrubička PE–HD 10/8mm – barevně rozlišeny
1x optický singlemode kabel 16 vláken (v jedné mikrotrubičce)

3			
2	20.5.2024	Úprava PD, vyřazení OPS Pod Nemocnicí 476, 477, 478	Škrabal
1	14.2.2022	Vyřazení úsek trasy a OPS v ul. Masarykova	Fujan
Číslo revize	Datum	Popis změny	Vypracoval

ZHOTOVITEL :		INVESTOR :	
 SITEZ s.r.o. Centrální předávací stanice Sídliště Nová Ves 415 01 Teplice		KLATOVSKÁ TEPLÁRNA, a.s. Jateční 660 339 01 Klatovy	
Vypracoval	Škrabal Jindřich	Zakázkové číslo	13 – 19
Kontroloval	Ing. Urban Tomáš	Datum	11/2020
Akce :		Stupeň	DPS
Rekonstrukce SCZT – varianta 2a–2PK + varianta 0		Měřítko	1 : 1000 / – –
Horkovod, Etapa 2			
D3 – Horkovodní rozvod			
Obsah :		Por. číslo :	Poré :
Trasy chrániček pro datové sítě		8	1