


LEGENDA :

- 1 Regulační ventil s havarijní funkcí PN16 - DN65
- 2 Výměník tepla deskový, letovaný - 750 kW, $\Delta P_{max}=20kPa$
- 3 Čerpadlo ÚT s frekvenčním měničem, pítuobové
- 4 DN65 - PN16, 44,0 m³/h - H=20m, 50 Hz - 3 x 400V - 4000 W
- 5 Měňč tepla ultrazvukový, Qp 15 - PN25 - DN50
- 6 Dopřívovací nádoba se stavoznakem
- 7 Čerpadlo doplňování, závitové
- 8 DN25 - PN10, 1,2m³/h - H=35m, 50Hz - 3 x 400 V - 500 W
- 9 Tlakové expanzní nádoba PN6 - 500 l
- 10 Tlakový redukční ventil, PN25 - DN25, 80°C
- 11 Vodoměr, Qp 4,0, PN16 - 1", 90°C
- 12 Elektromagnetický ventil dvoucestrý PN25 - 3/4", s tlumením vodního rázu
- 26 Elektromagnetický ventil dvoucestrý PN25 - 3/4", s tlumením vodního rázu

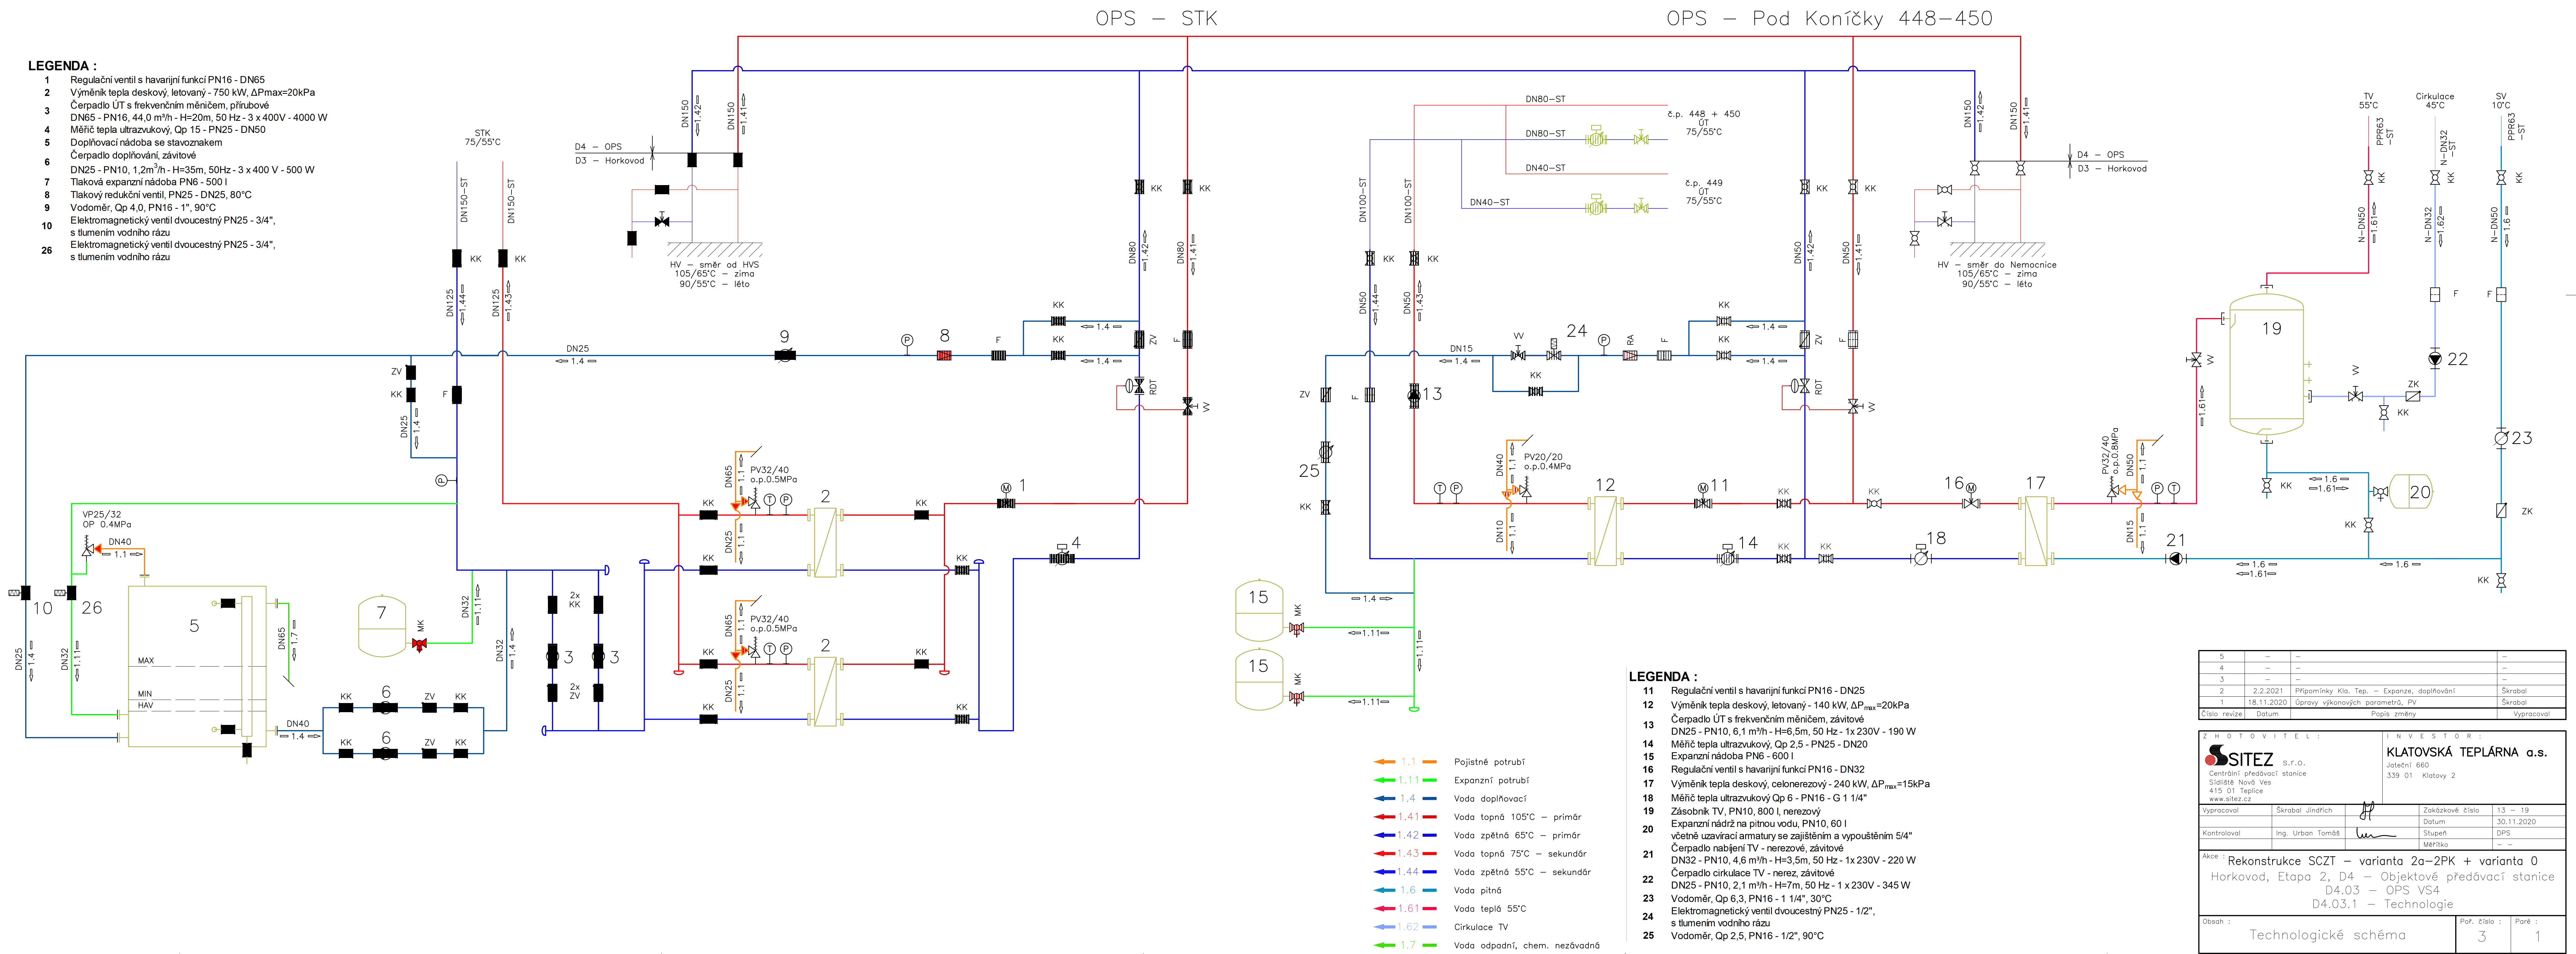

5	-	-	-
4	-	-	-
3	-	-	-
2	2.2.2021	Připomínky kř. ř. - Expanzní, doplňování	Skrabal
1	18.11.2020	Garoví výkonových parametrů, PV	Skrabal
Číslo revize		Datum	Popis změny
			Vypracoval

Z H O T O V I T E L :		I N V E S T O R :	
SITEZ Centrální předávací stanice Sídliště Nová Ves 415 01 Teplice www.sitez.cz		KLATOVSKÁ TEPLÁRNA a.s. Jarošův 660 539 01 Klatovy 2	
Vypracoval	Skrabal Jindřich	Zakázkové číslo	13 - 19
Datum		Datum	30.11.2020
Kontroloval	Ing. Urban Tomáš	Stupeň	DPS
		Měřička	-
Akce: Rekonstrukce SCZT - varianta 2a-2PK + varianta 0			
Horkovod, Etapa 2, D4 - Objektové předávací stanice			
D4.03 - OPS VS4			
D4.03.1 - Technologie			
Období :		Pos. číslo :	Par. :
Technologické schéma		3	1