


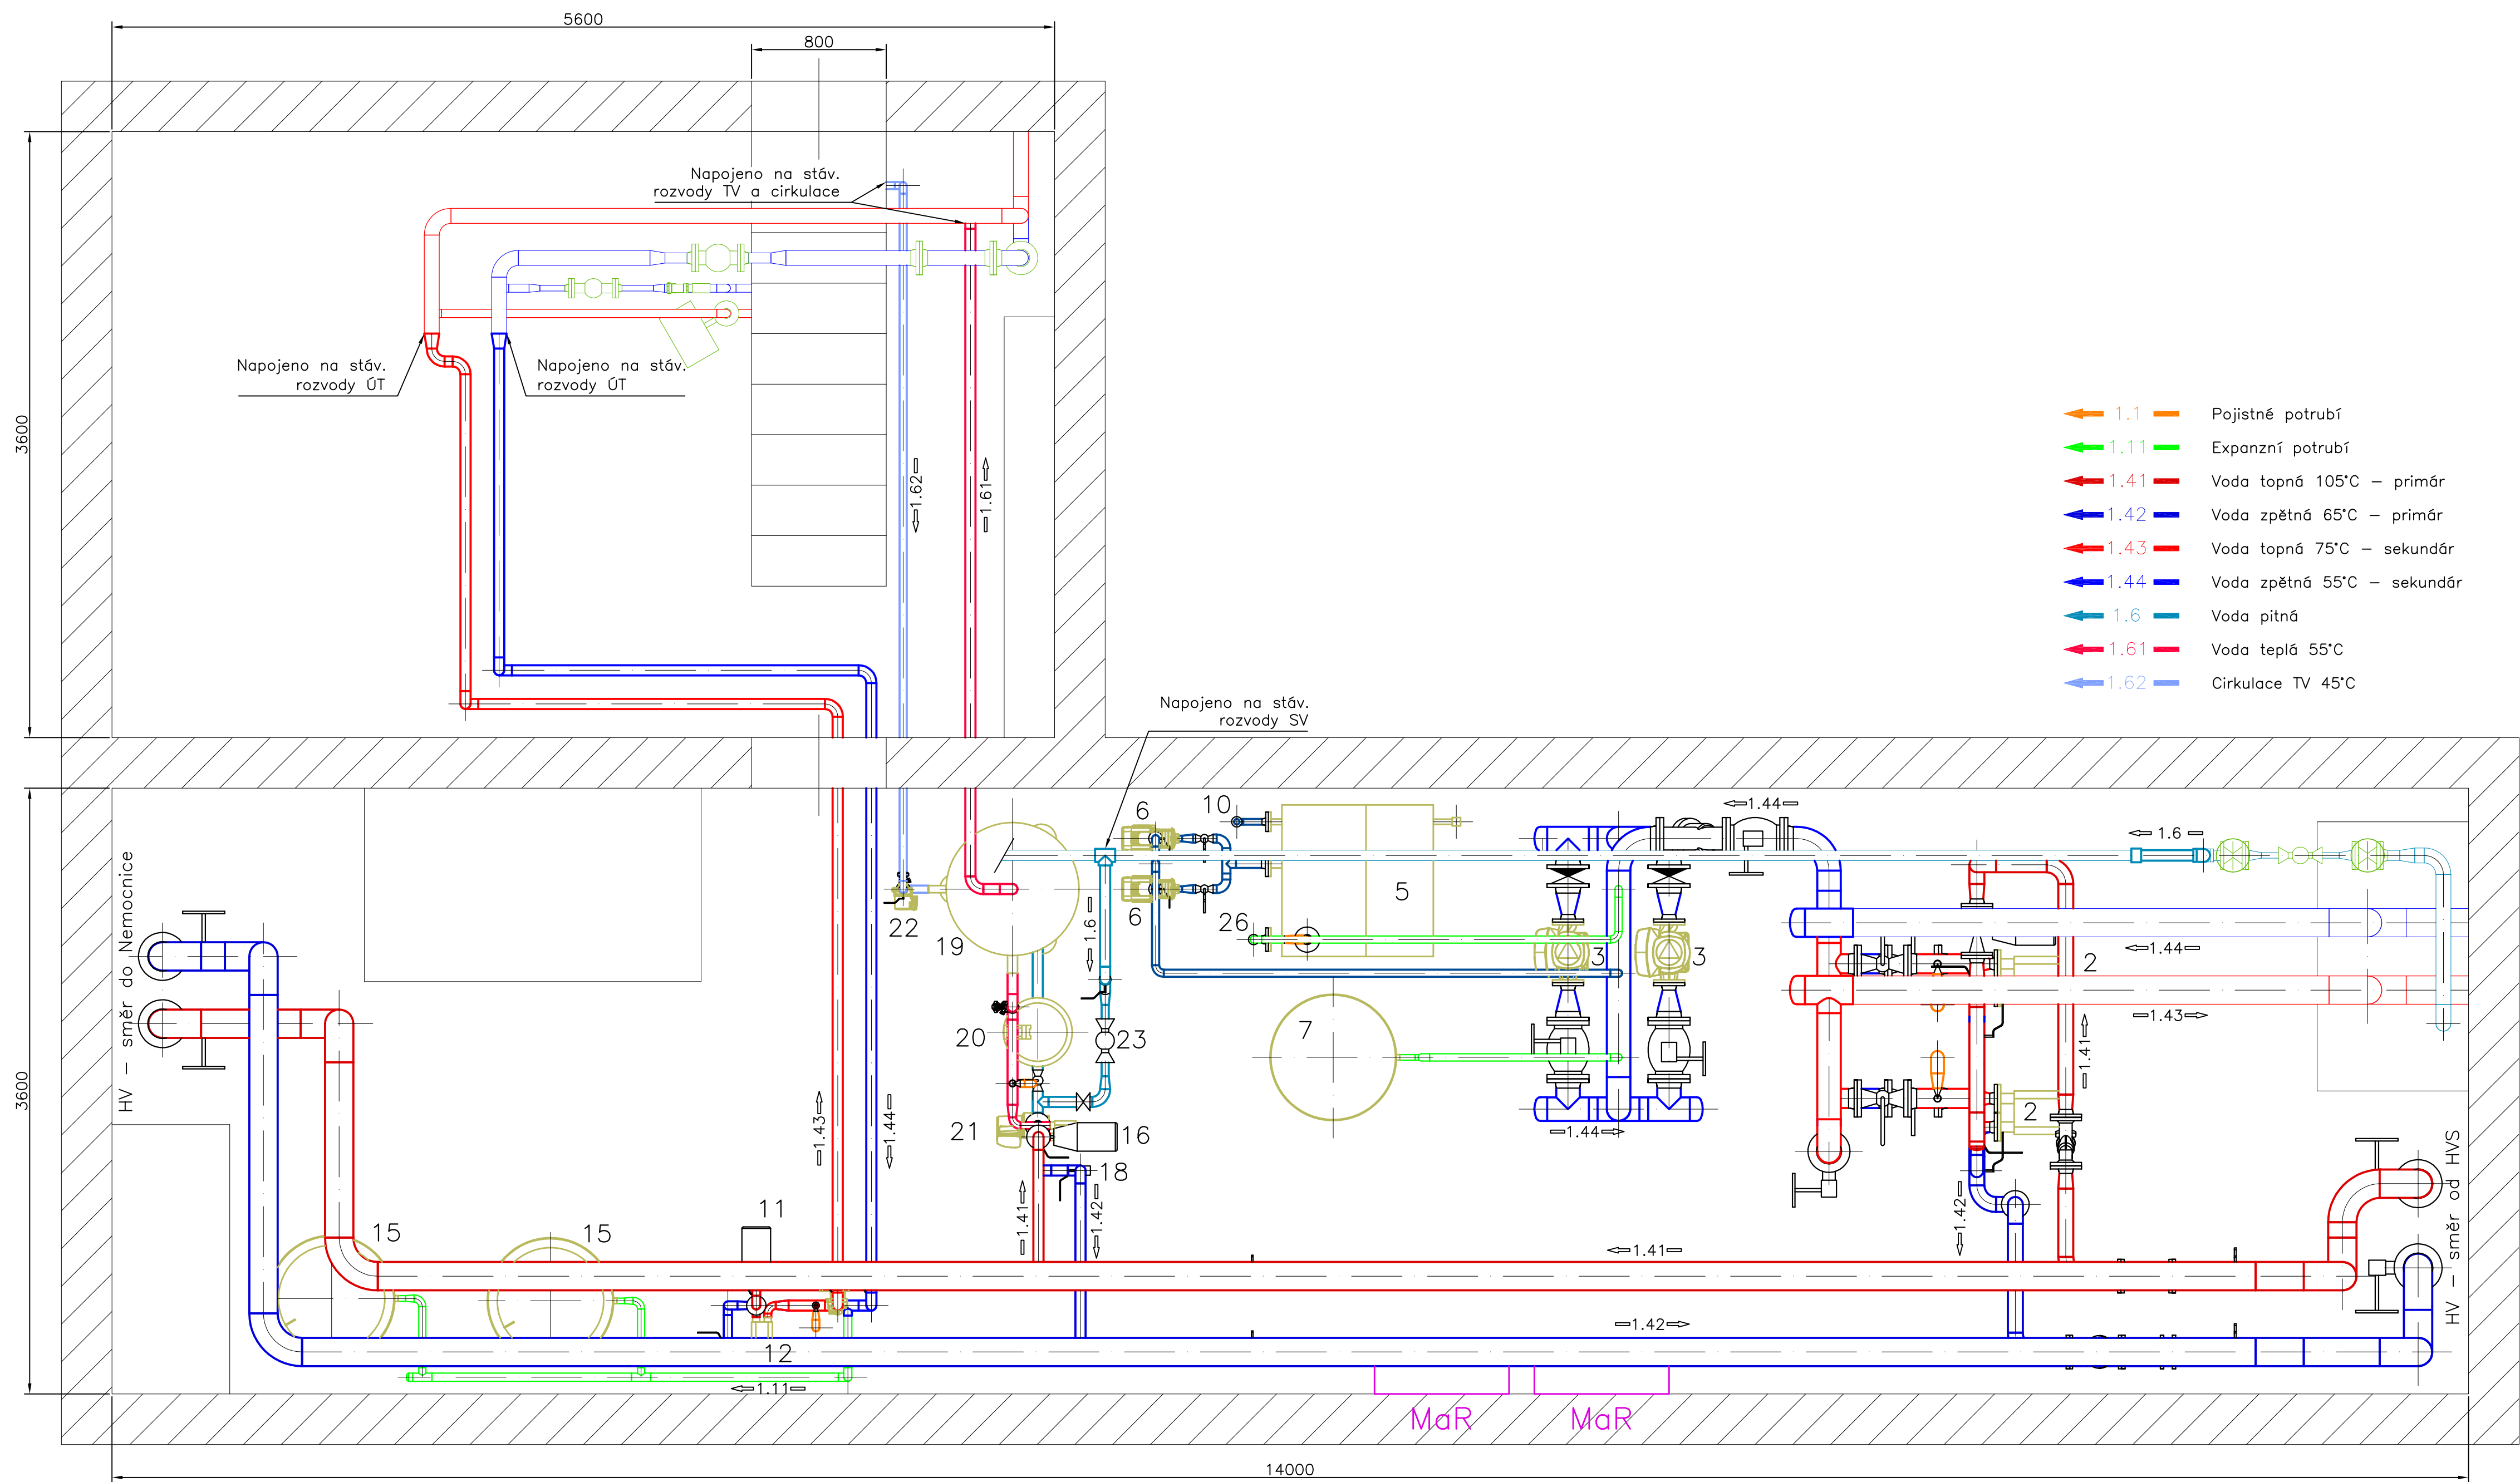

- LEGENDA :**
- 1 Regulační ventil s havarijní funkcí PN16 - DN65
 - 2 Výměník tepla deskový, letovaný - 750 kW, $\Delta P_{max}=20kPa$
 - 3 Čerpadlo ÚT s frekvenčním měničem, přírubové DN65 - PN16, 44,0 m³/h - H=20m, 50 Hz - 3 x 400V - 4000 W
 - 4 Měňč tepla ultrazukový, Qp 15 - PN25 - DN50
 - 5 Dopřihovací nádoba se stavoznakem
 - 6 Čerpadlo doplňování, závitové DN25 - PN10, 1,2m³/h - H=35m, 50Hz - 3 x 400 V - 500 W
 - 7 Tlaková expanzní nádoba PN6 - 500 l
 - 8 Tlakový redukční ventil, PN25 - DN25, 80°C
 - 9 Vodoměr, Qp 4,0, PN16 - 1", 90°C
 - 10 Elektromagnetický ventil dvoucestný PN25 - 3/4", s tlumením vodního rázu
 - 11 Regulační ventil s havarijní funkcí PN16 - DN25
 - 12 Výměník tepla deskový, letovaný - 140 kW, $\Delta P_{max}=20kPa$
 - 13 Čerpadlo ÚT s frekvenčním měničem, závitové DN25 - PN10, 6,1 m³/h - H=6,5m, 50 Hz - 1x 230V - 190 W
 - 14 Měňč tepla ultrazukový, Qp 2,5 - PN25 - DN20
 - 15 Expanzní nádoba PN6 - 600 l
 - 16 Regulační ventil s havarijní funkcí PN16 - DN32
 - 17 Výměník tepla deskový, celonerezový - 240 kW, $\Delta P_{max}=15kPa$
 - 18 Měňč tepla ultrazukový Qp 6 - PN16 - G 1 1/4"
 - 19 Zásobník TV, PN10, 800 l, nerezový
 - 20 Expanzní nádrž na pitnou vodu, PN10, 60 l včetně uzavírací armatury se zajištěním a vypouštěním 5/4"
 - 21 Čerpadlo nabíjení TV - nerezové, závitové DN32 - PN10, 4,6 m³/h - H=3,5m, 50 Hz - 1x 230V - 220 W
 - 22 Čerpadlo cirkulace TV - nerez, závitové DN25 - PN10, 2,1 m³/h - H=7m, 50 Hz - 1 x 230V - 345 W
 - 23 Vodoměr, Qp 6,3, PN16 - 1 1/4", 30°C
 - 24 Elektromagnetický ventil dvoucestný PN25 - 1/2", s tlumením vodního rázu
 - 25 Vodoměr, Qp 2,5, PN16 - 1/2", 90°C
 - 26 Elektromagnetický ventil dvoucestný PN25 - 3/4", s tlumením vodního rázu

5	-	-	-
4	-	-	-
3	-	-	-
2	-	-	-
1	2.2.2021	Připomínky Klad. Tep. - Expanze, doplňování	Škrabal
Číslo revize	Datum	Popis změny	Vypracoval

Z H O T O V I T E L :		I N V E S T O R :	
SITEZ S.r.o. Centrální předávací stanice Sídliště Nová Ves 415 01 Teplice www.sitez.cz		KLATOVSKÁ TEPLÁRNA a.s. Jateční 660 339 01 Klatovy 2	
Vypracoval	Škrabal Jindřich	Zakázkové číslo	13 - 19
Kontroloval	Ing. Urban Tomáš	Datum	30.11.2020
Akce :		Stupeň	DPS
Rekonstrukce SCZT - varianta 2a-2PK + varianta 0		Měřítka	1 : 25
Horkovod, Etapa 2, D4 - Objektově předávací stanice		Obsah :	
D4.03 - OPS VS4		Půdorys	
D4.03.1 - Technologie		Por. číslo :	
		4	
		Paré :	
		1	