


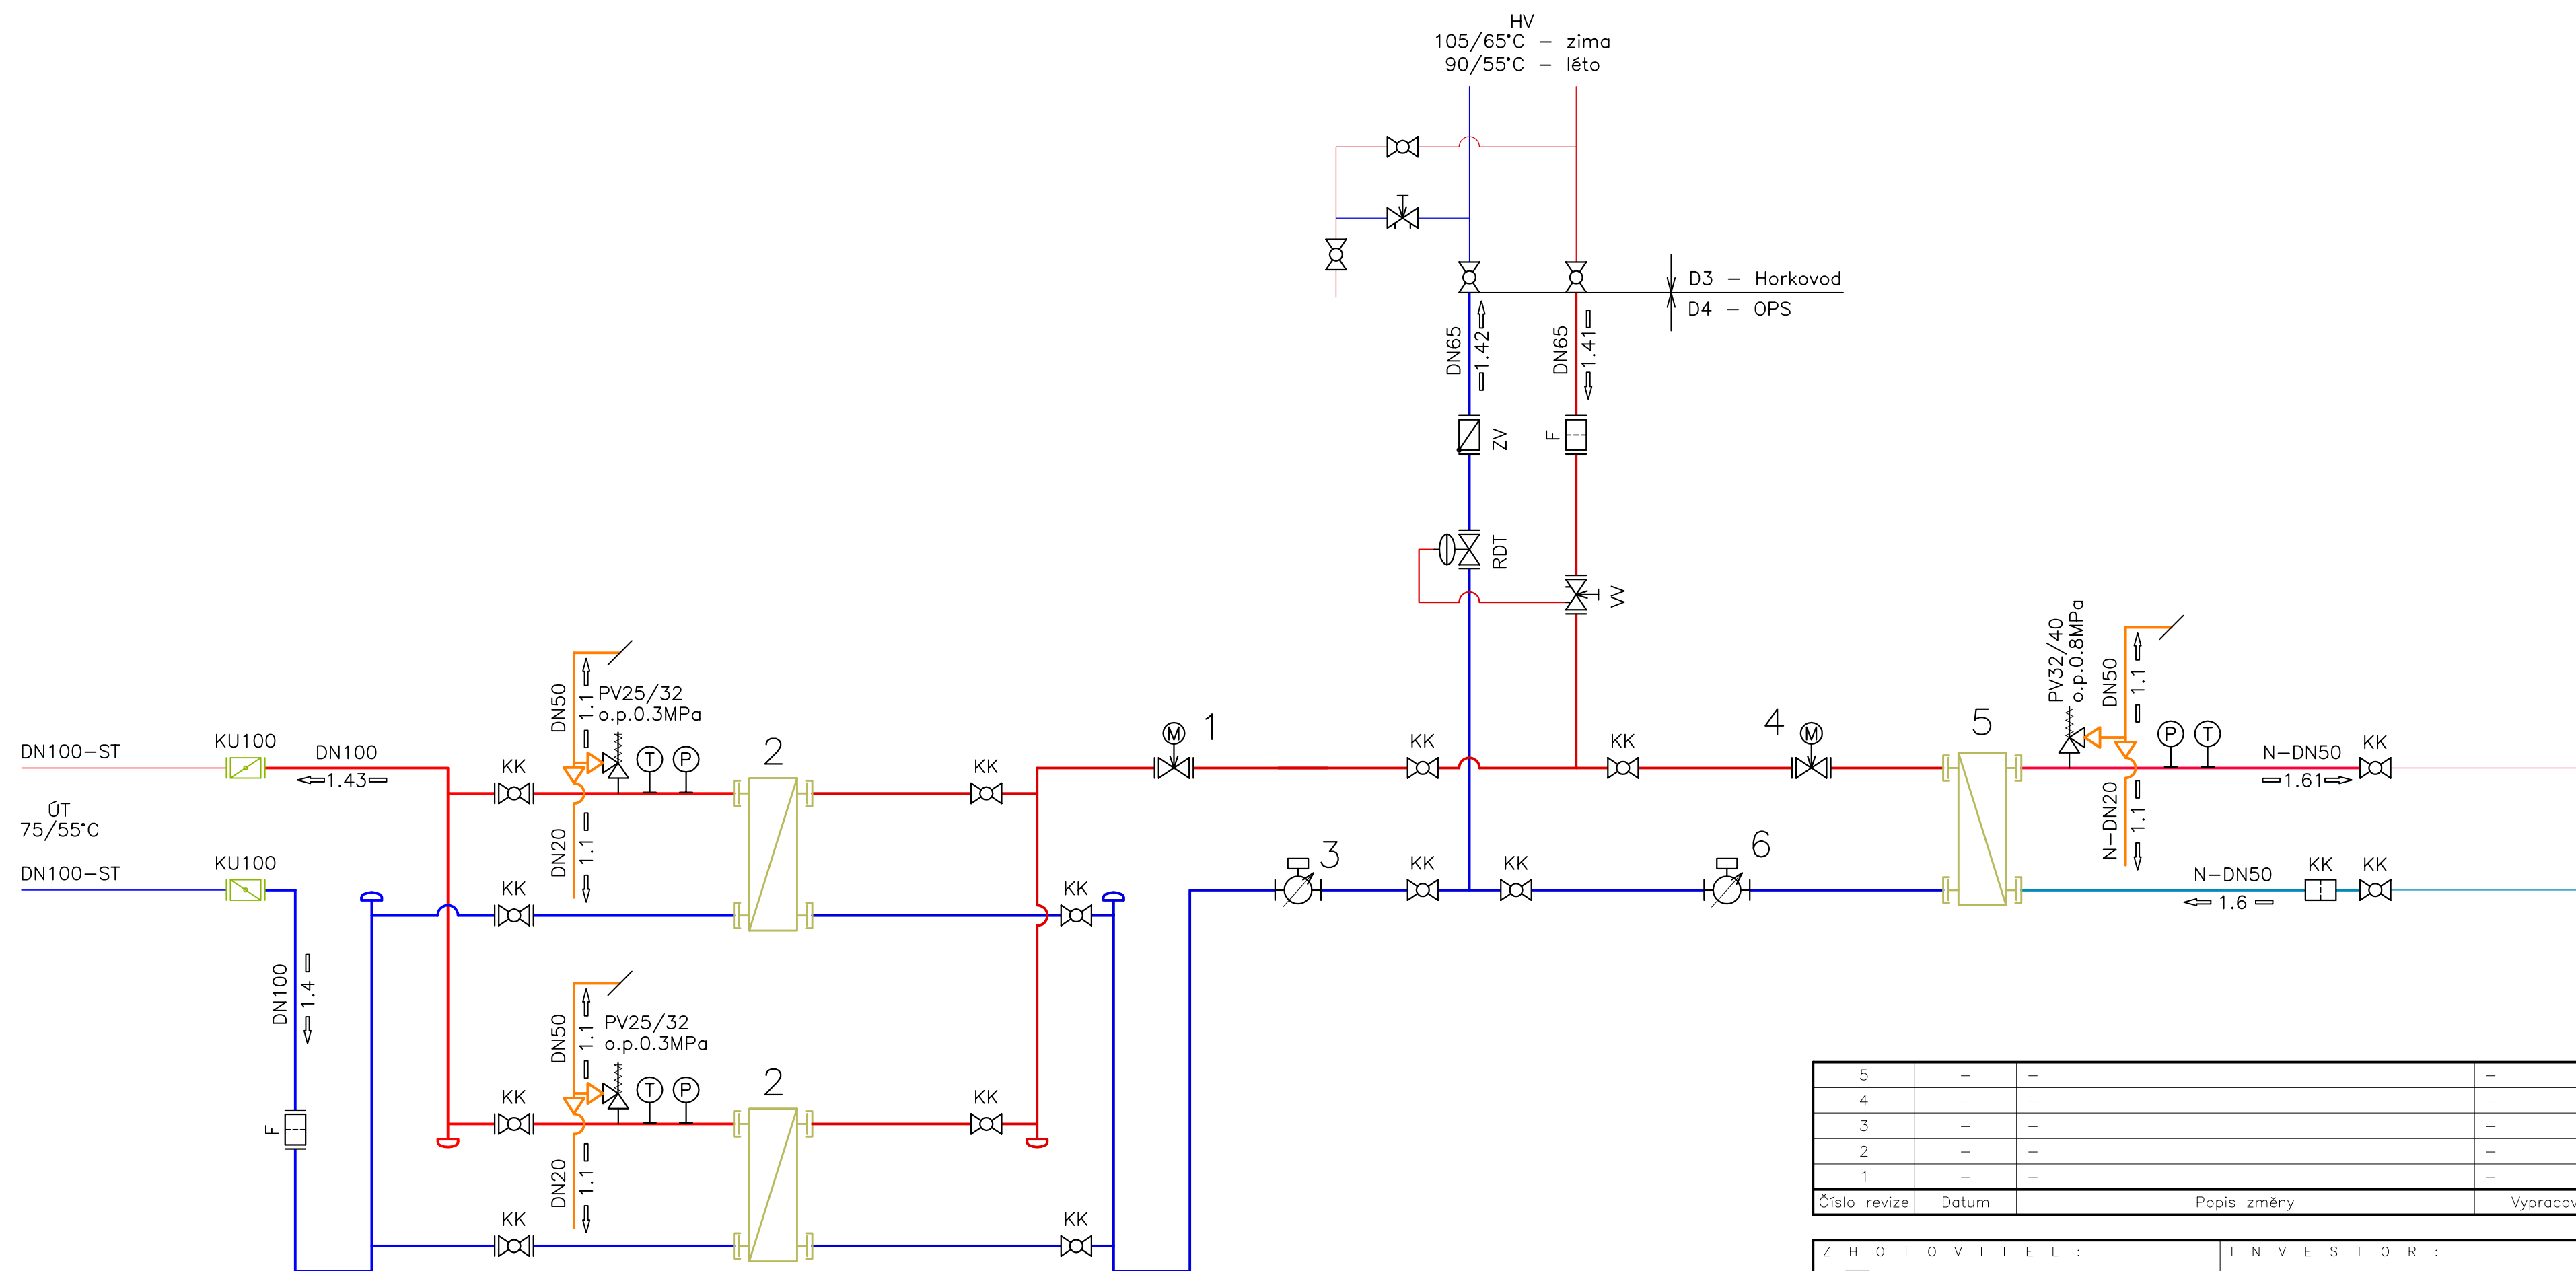

LEGENDA :

- 1 Regulační ventil s havarijní funkcí PN16 - DN40
- 2 Výměník tepla deskový, letovaný - 315 kW, $\Delta P_{\max}=20\text{kPa}$
- 3 Měřič tepla ultrazvukový, Qp 10 - PN25 - DN40
- 4 Regulační ventil s havarijní funkcí PN16 - DN40
- 5 Výměník tepla deskový celonerezový, 290 kW, $\Delta P_{\max}=15\text{kPa}$
- 6 Měřič tepla ultrazvukový, Qp 10 - PN25 - DN40

- 1.1 Pojistné potrubí
- 1.41 Voda topná 105°C - primár
- 1.42 Voda zpětná 65°C - primár
- 1.43 Voda topná 75°C - sekundár
- 1.44 Voda zpětná 55°C - sekundár
- 1.6 Voda pitná
- 1.61 Voda teplá 55°C

5	-	-	-
4	-	-	-
3	-	-	-
2	-	-	-
1	-	-	-
Číslo revize	Datum	Popis změny	Vypracoval

ZHOTOVITEL :		INVESTOR :	
SITEZ s.r.o. Centrální předávací stanice Sídliště Nová Ves 415 01 Teplice www.sitez.cz		KLATOVSKÁ TEPLÁRNA a.s. Jateční 660 339 01 Klatovy 2	
Vypracoval	Škrabal Jindřich	Zakázkové číslo	13 - 19
Kontroloval	Ing. Urban Tomáš	Datum	30.11.2020
		Stupeň	DPS
		Měřítka	- -
Akce : Rekonstrukce SCZT - varianta 2a-2PK + varianta 0 Horkovod, Etapa 2, D4 - Objektové předávací stanice D4.04 - OPS Poliklinika D4.04.1 - Technologie			
Obsah :		Poř. číslo :	Paré :
Technologické schéma		3	1