


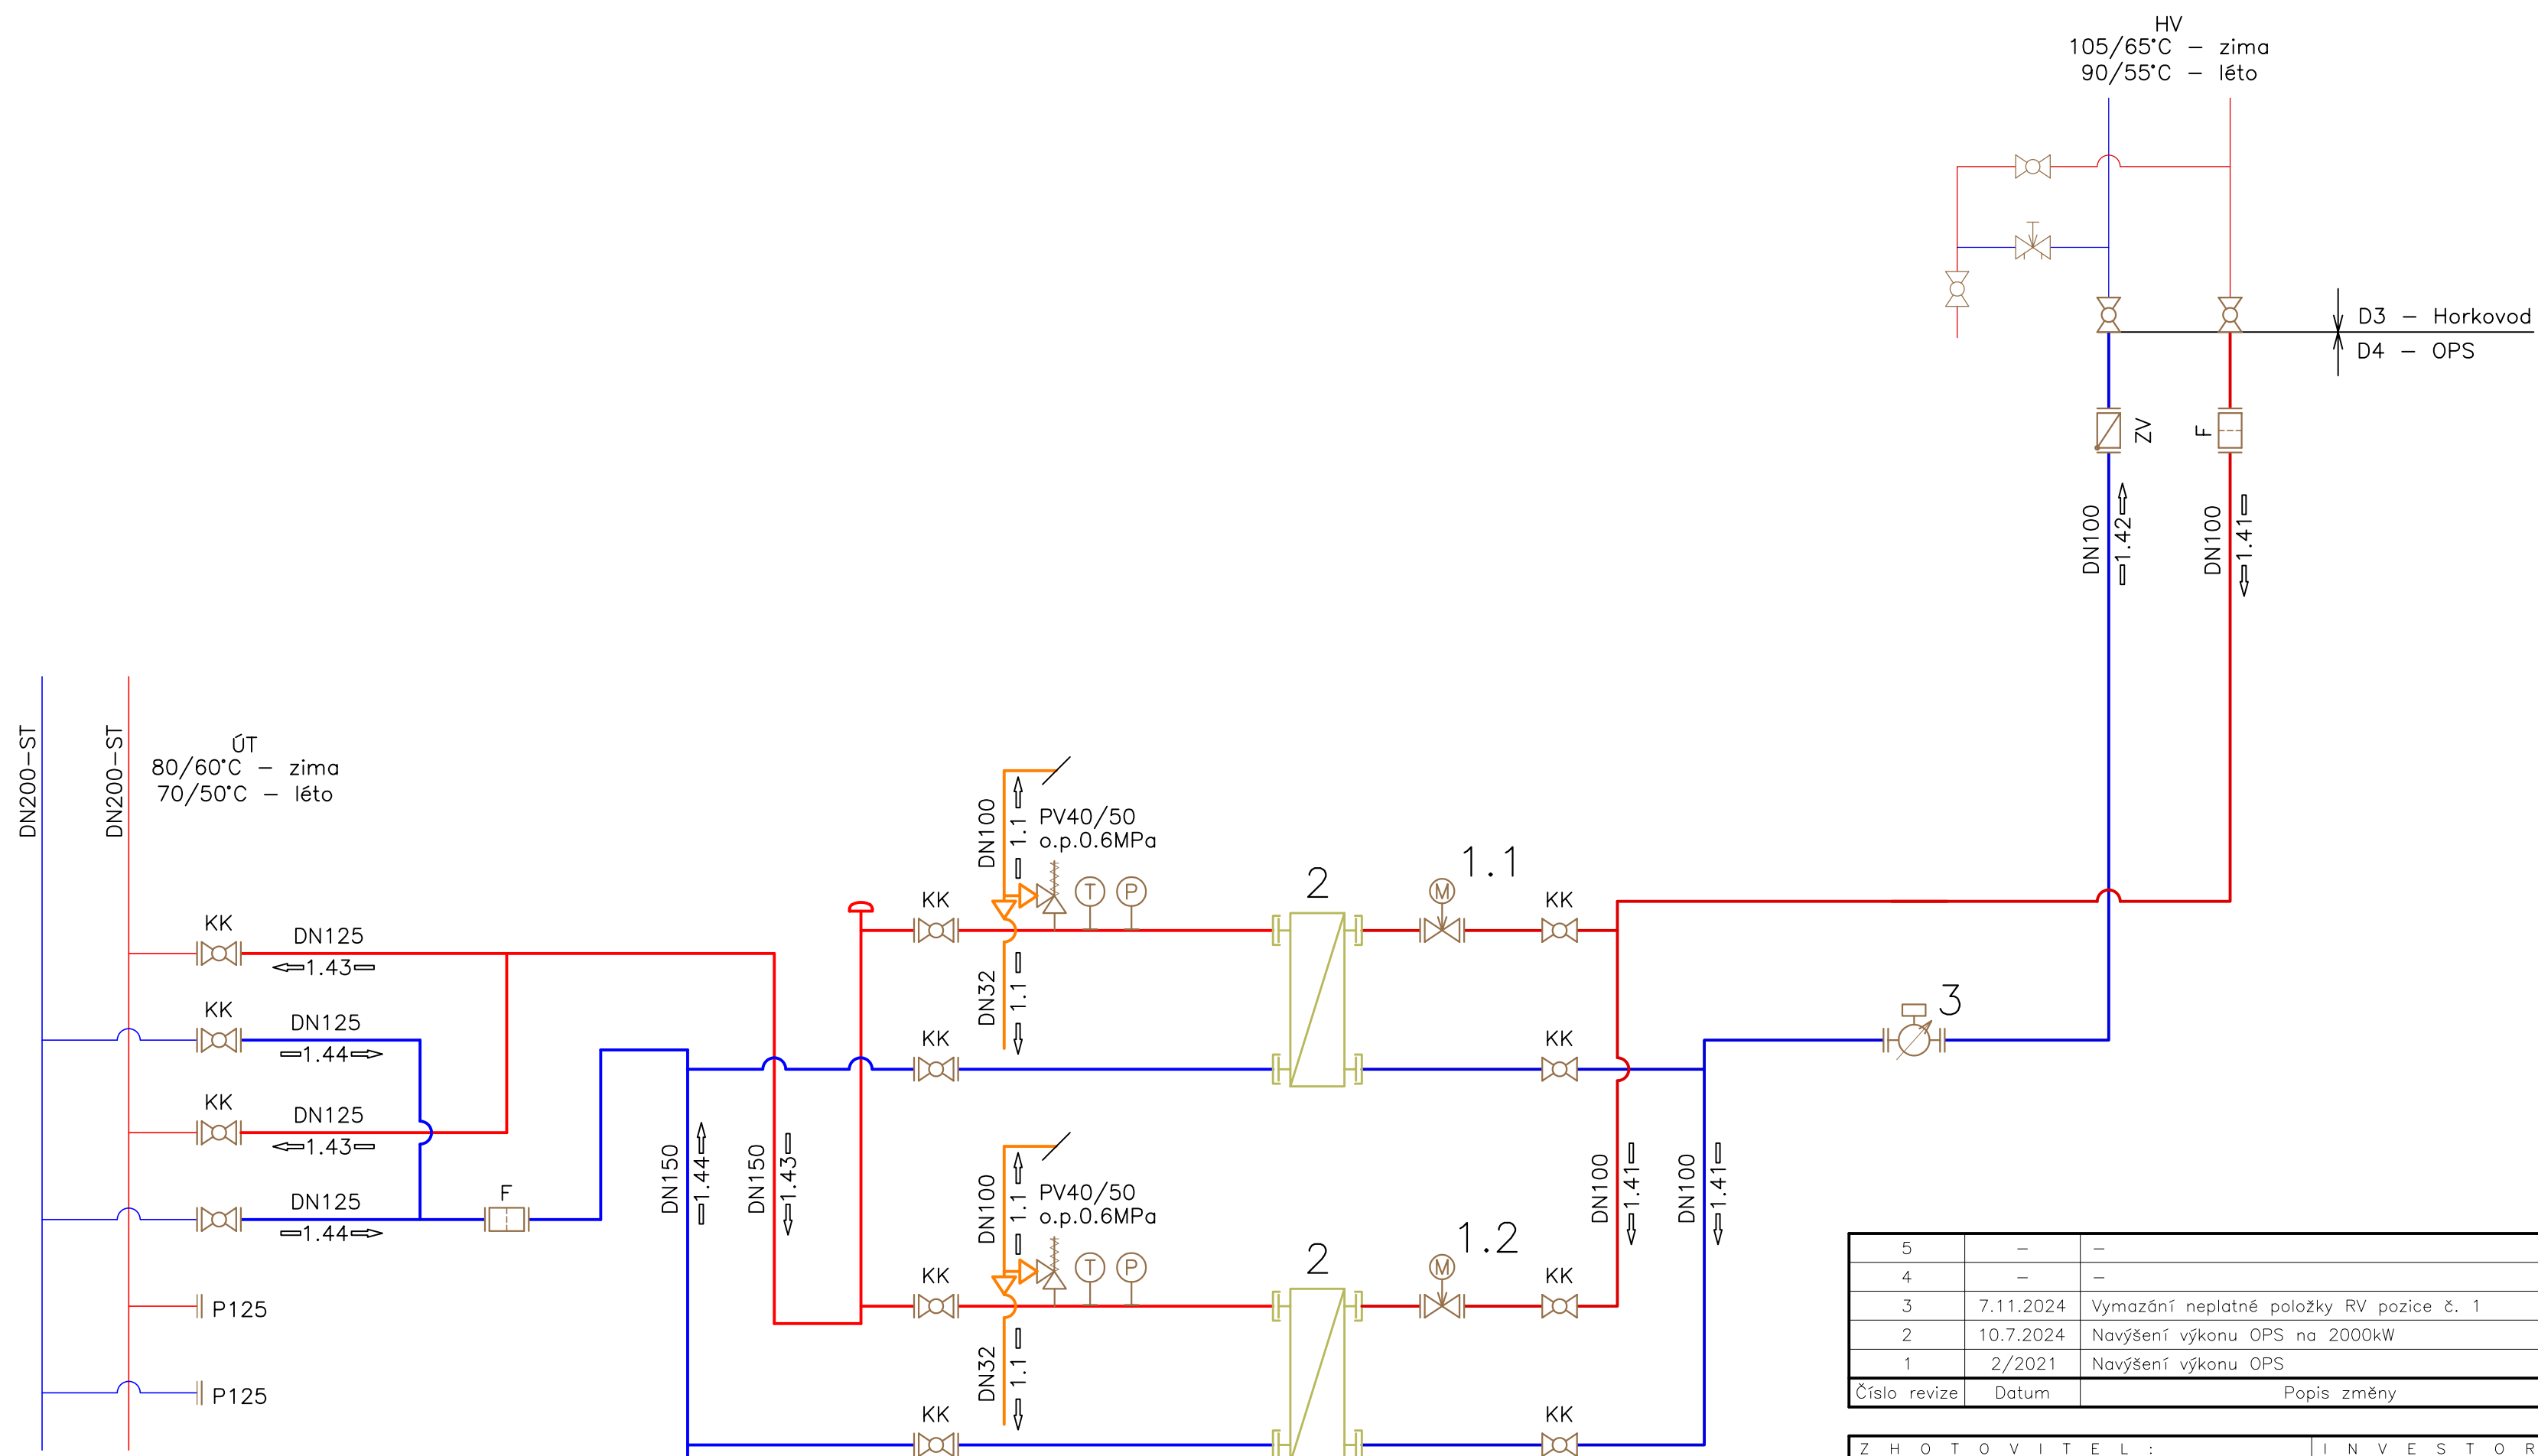

LEGENDA :

- 1.1 Regulační ventil s havarijní funkcí PN16 - DN65
- 1.2 Regulační ventil s havarijní funkcí PN16 - DN65
- 2 Výměník tepla deskový skládaný 1500 kW, $\Delta P_{\max}=15\text{kPa}$
- 3 Měřič tepla ultrazvukový, Qp 40 - PN25 - DN80

- 1.1 Pojistné potrubí
- 1.41 Voda topná 105°C – primár
- 1.42 Voda zpětná 65°C – primár
- 1.43 Voda topná 75°C – sekundár
- 1.44 Voda zpětná 55°C – sekundár

5	–	–	–
4	–	–	–
3	7.11.2024	Vymazání neplatné položky RV pozice č. 1	Škrabal
2	10.7.2024	Navýšení výkonu OPS na 2000kW	Škrabal
1	2/2021	Navýšení výkonu OPS	Škrabal
Číslo revize	Datum	Popis změny	Vypracoval

ZHOTOVITEL :		INVESTOR :	
SITEZ s.r.o. Centrální předávací stanice Sídliště Nová Ves 415 01 Teplice www.sitez.cz		KLATOVSKÁ TEPLÁRNA a.s. Jateční 660 339 01 Klatovy 2	
Vypracoval	Škrabal Jindřich	Zakázkové číslo	13 – 19
Kontroloval	Ing. Urban Tomáš	Datum	30.11.2020
		Stupeň	DPS
		Měřítka	– –
Akce : Rekonstrukce SCZT – varianta 2a–2PK + varianta 0 Horkovod, Etapa 2, D4 – Objektové předávací stanice D4.05 – OPS Nemocnice – Nový pavilon D4.05.1 – Technologie			
Obsah :		Poř. číslo :	Paré :
Technologické schéma		3	1