


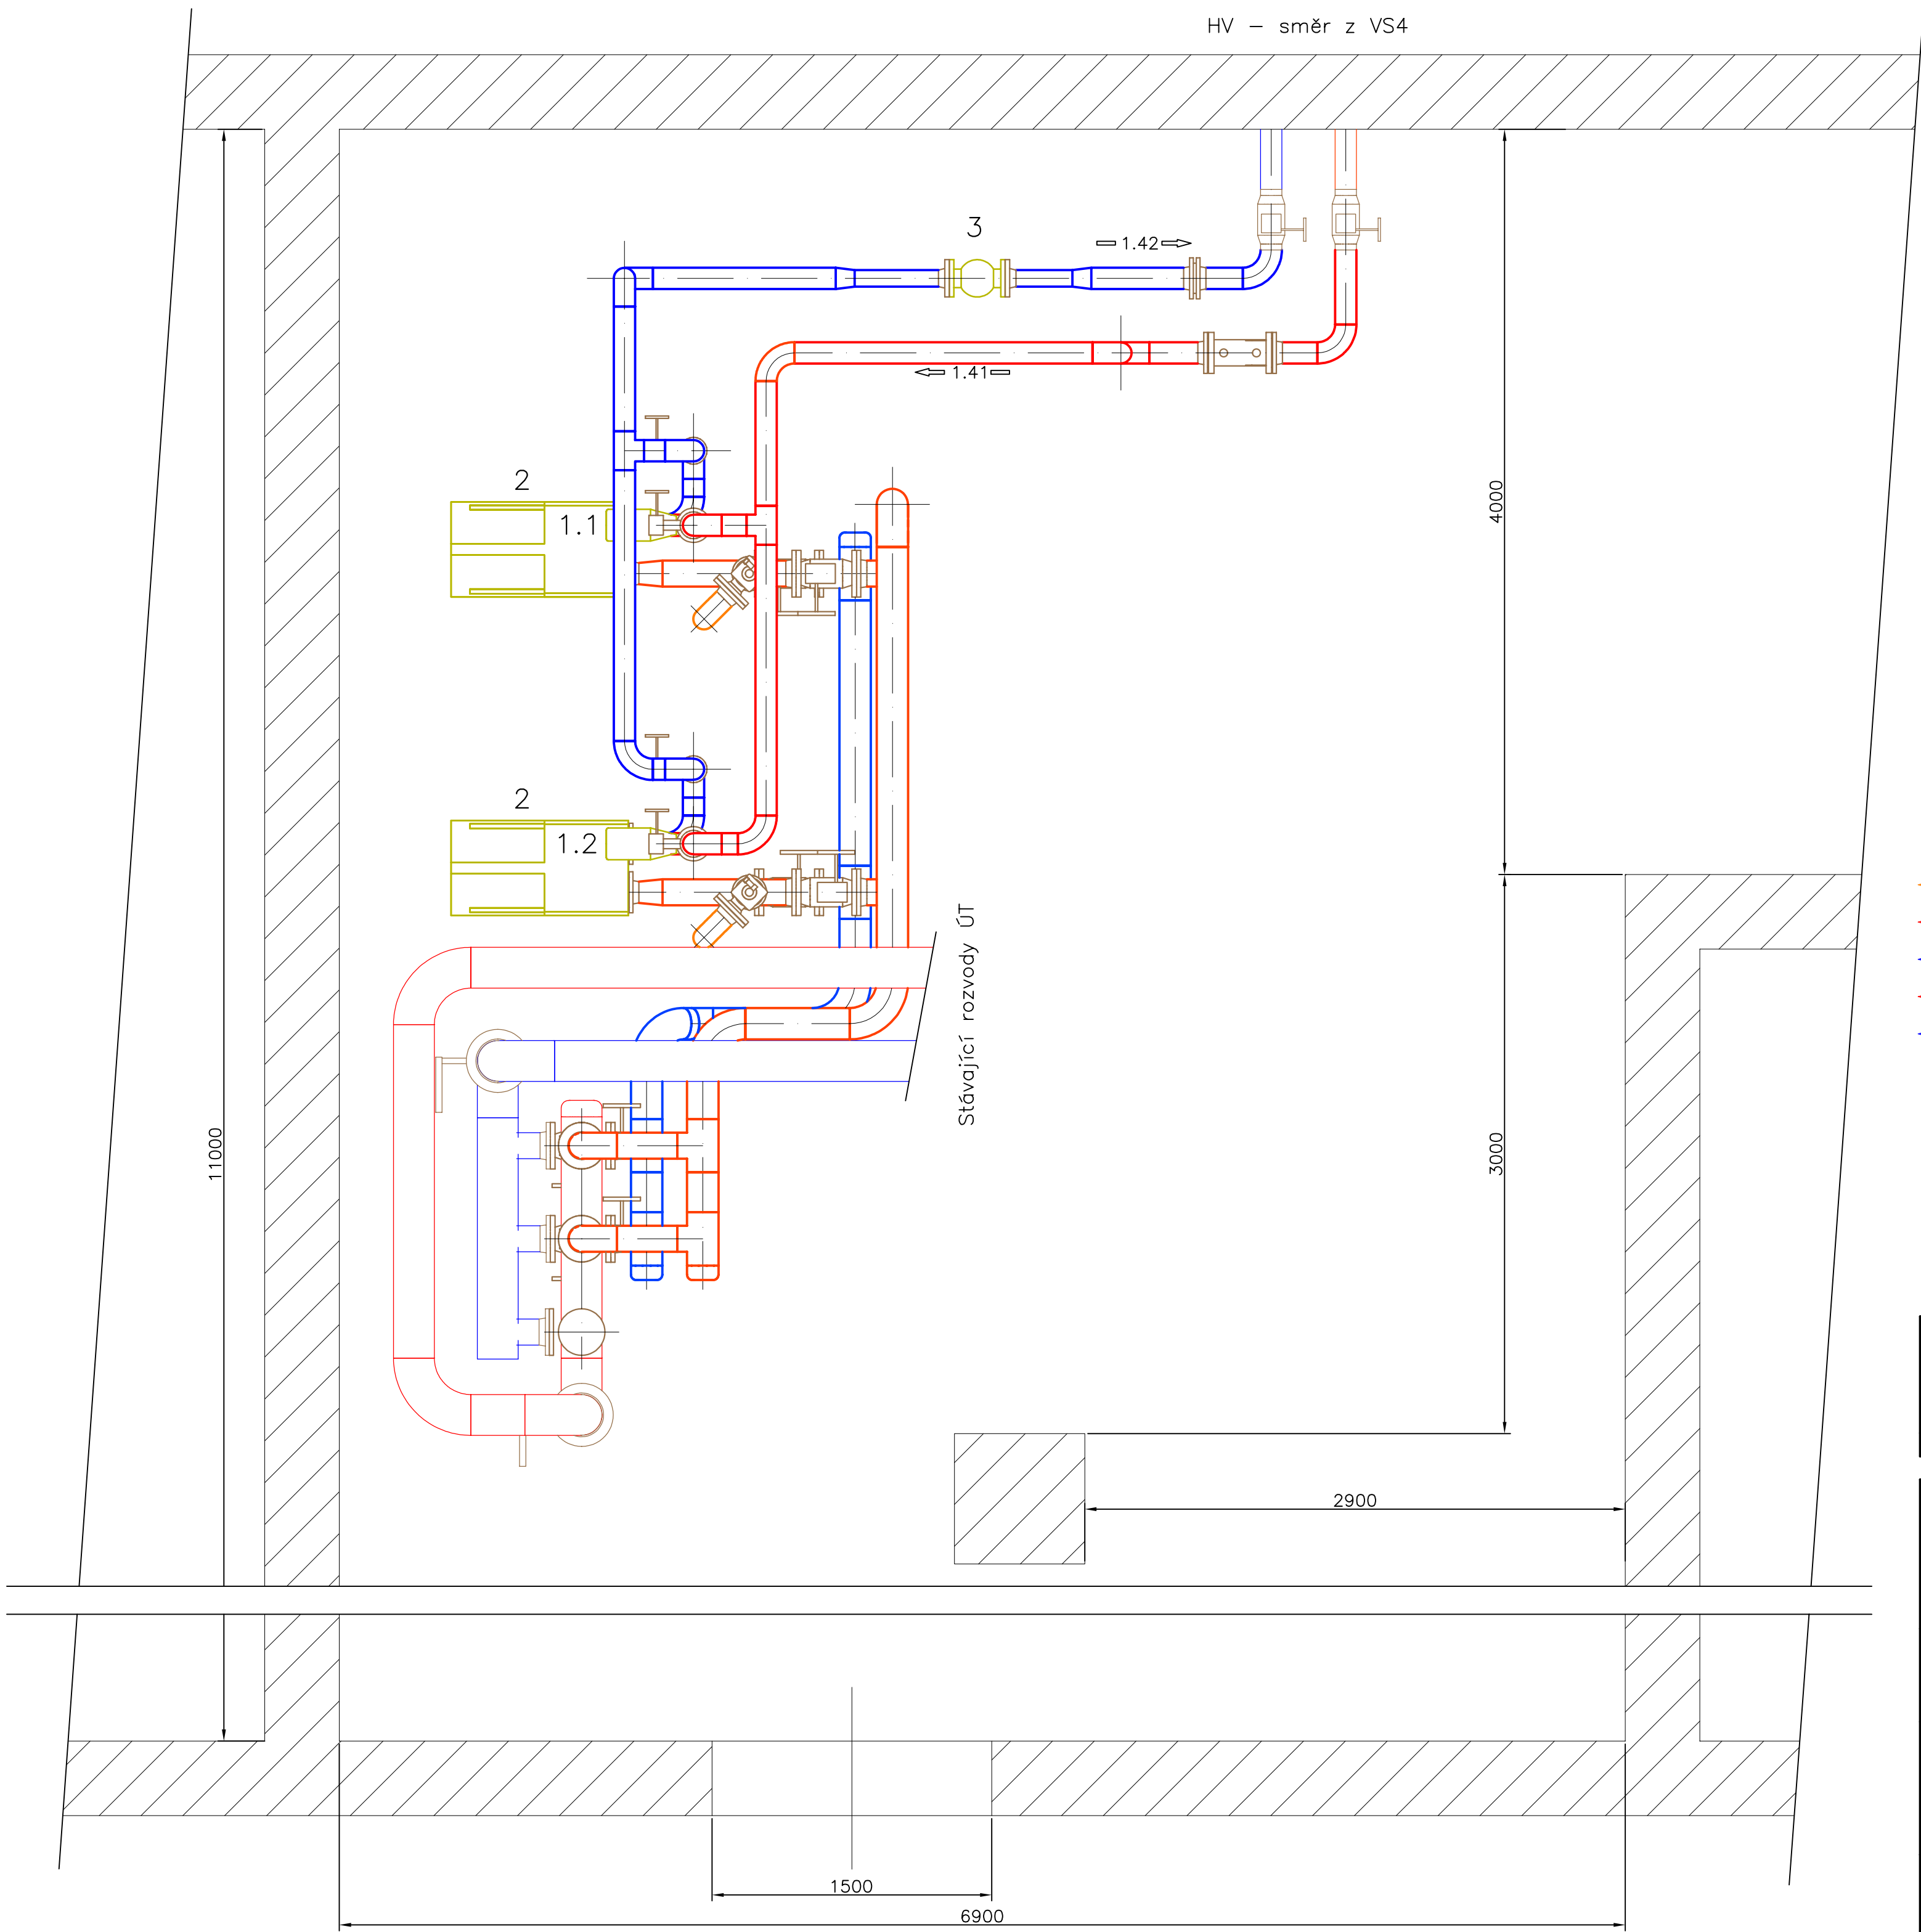

- ← 1.1 → Pojistné potrubí
← 1.41 → Voda topná 105°C – primár
← 1.42 → Voda zpětná 65°C – primár
← 1.43 → Voda topná 75°C – sekundár
← 1.44 → Voda zpětná 55°C – sekundár

- LEGENDA :**
1.1 Regulační ventil s havarijní funkcí PN16 - DN65
1.2 Regulační ventil s havarijní funkcí PN16 - DN65
2 Výměník tepla deskový skládaný 1500 kW, $\Delta P_{max}=15kPa$
3 Měřič tepla ultrazvukový, Qp 40 - PN25 - DN80

5	–	–	–
4	–	–	–
3	–	–	–
2	10.7.2024	Navýšení výkonu OPS na 2000kW	Škrabal
1	2/2021	Navýšení výkonu OPS	Škrabal
Číslo revize	Datum	Popis změny	Vypracoval

Z H O T O V I T E L :  SITEZ s.r.o. Centrální předávací stanice Sídliště Nová Ves 415 01 Teplice www.sitez.cz			I N V E S T O R : KLATOVSKÁ TEPLÁRNA a.s. Jateční 660 339 01 Klatovy 2	
Vypracoval	Škrabal Jindřich		Zakázkové číslo	13 – 19
			Datum	30.11.2020
Kontroloval	Ing. Urban Tomáš		Stupeň	DPS
			Měřítko	1 : 25
Akce : Rekonstrukce SCZT – varianta 2a–2PK + varianta 0 Horkovod, Etapa 2, D4 – Objektové předávací stanice D4.05 – OPS Nemocnice – Nový pavilon D4.05.1 – Technologie				
Obsah : Půdorys			Poř. číslo : 4	Paré : 1