


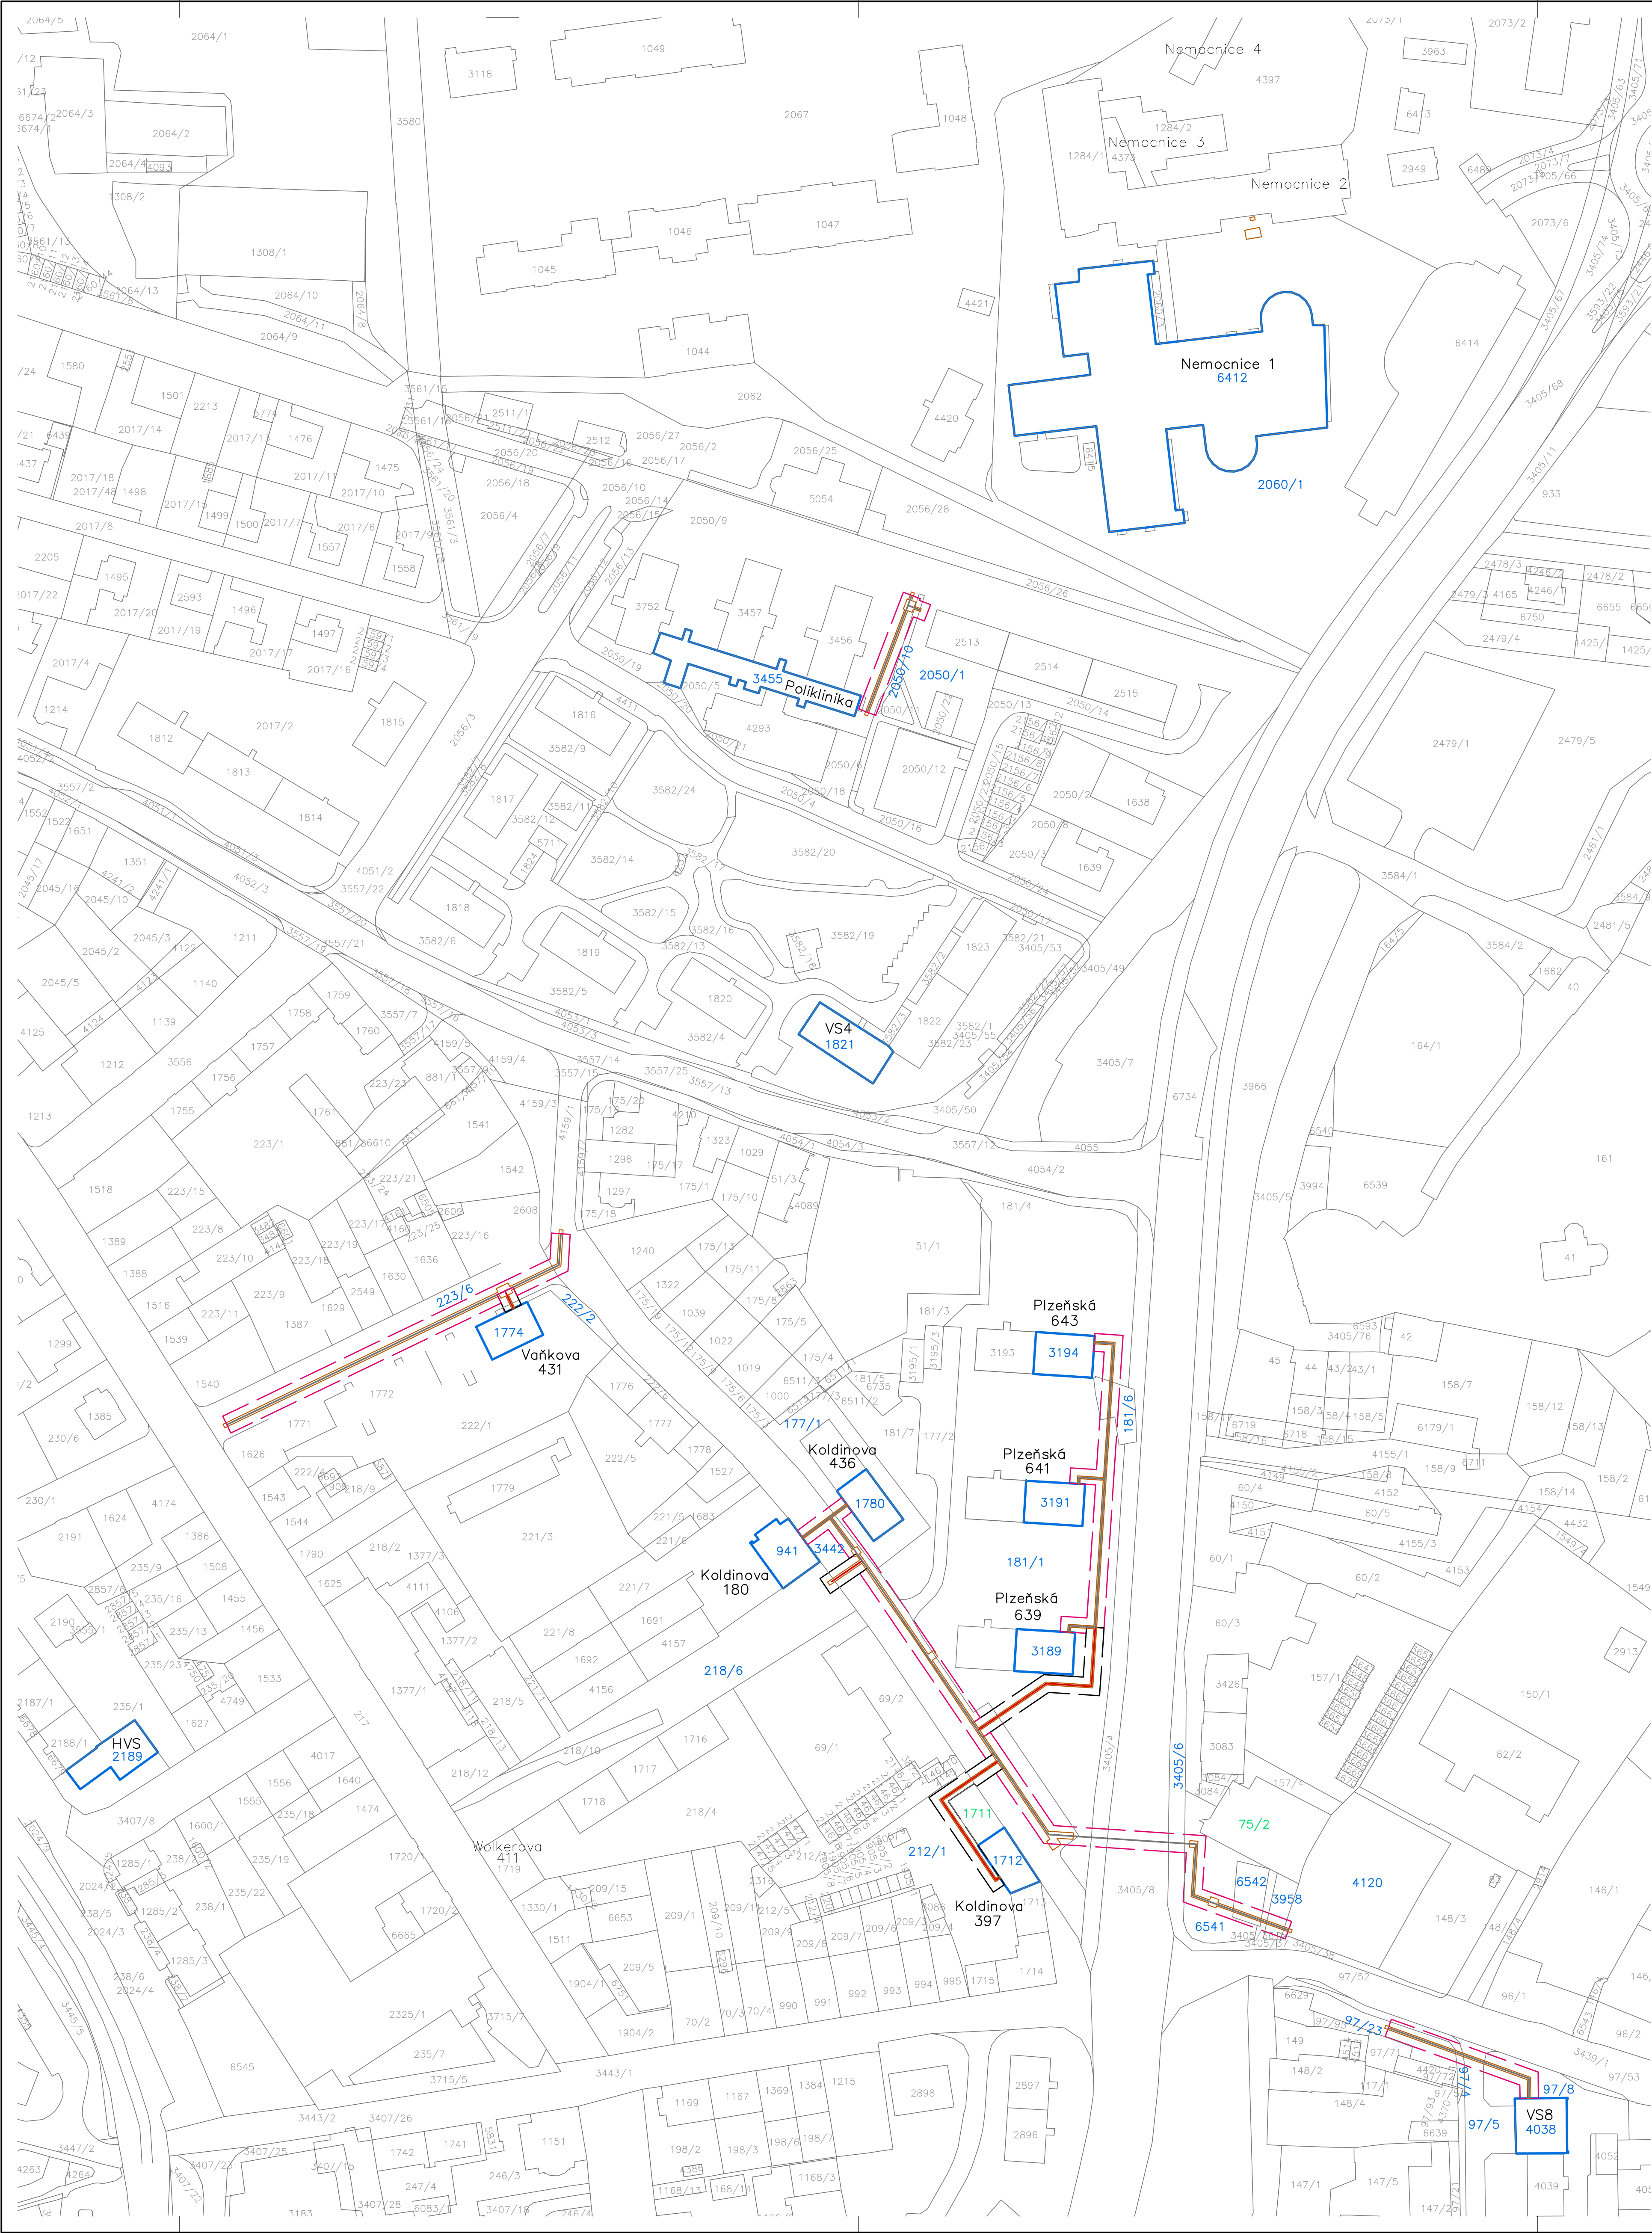

- Legenda:**
- Horkovod nový v nové trase
 - Horkovod nový v trase stávajícího parovodu
 - Výkop
 - Ochranné pásmo – nová trasa
 - Ochranné pásmo – stáv. trasa
 - xxx/y Dotčené pozemky stavbou a ochranný pásmem
 - xxx/y Dotčené pozemky – do 2m od stavby

Obec: Klatovy [555771]
Katastrální území: Klatovy [665797]

5			
4			
3			
2	20.5.2024	Úprava PD, vyřazení OPS Pod Nemocnicí 476, 477, 478	Škrabal
1	14.2.2022	Vyřazení úsek trasy a OPS v ul. Masarykova	Fujan
Číslo revize		Datum	Popis změny
			Vypracoval

ZHOTOVITEL:		INVESTOR:	
SITEZ s.r.o.		KLATOVSKÁ TEPLÁRNA, a.s.	
Centrální předávací stanice Sídliště Nová Ves 415 01 Teplice		Jateční 660 339 01 Klatovy	
Vypracoval	Škrabal Jindřich	Zakázkové číslo	13 – 19
Kontroloval	Ing. Urban Tomáš	Datum	11/2020
Akce :		Stupeň	DPS
Rekonstrukce SCZT – varianta 2a–2PK + varianta 0		Měřítko	1 : 1000
Horkovod			
Obsah :		Por. číslo :	Paré :
Katastrální situační výkres		C2	1