


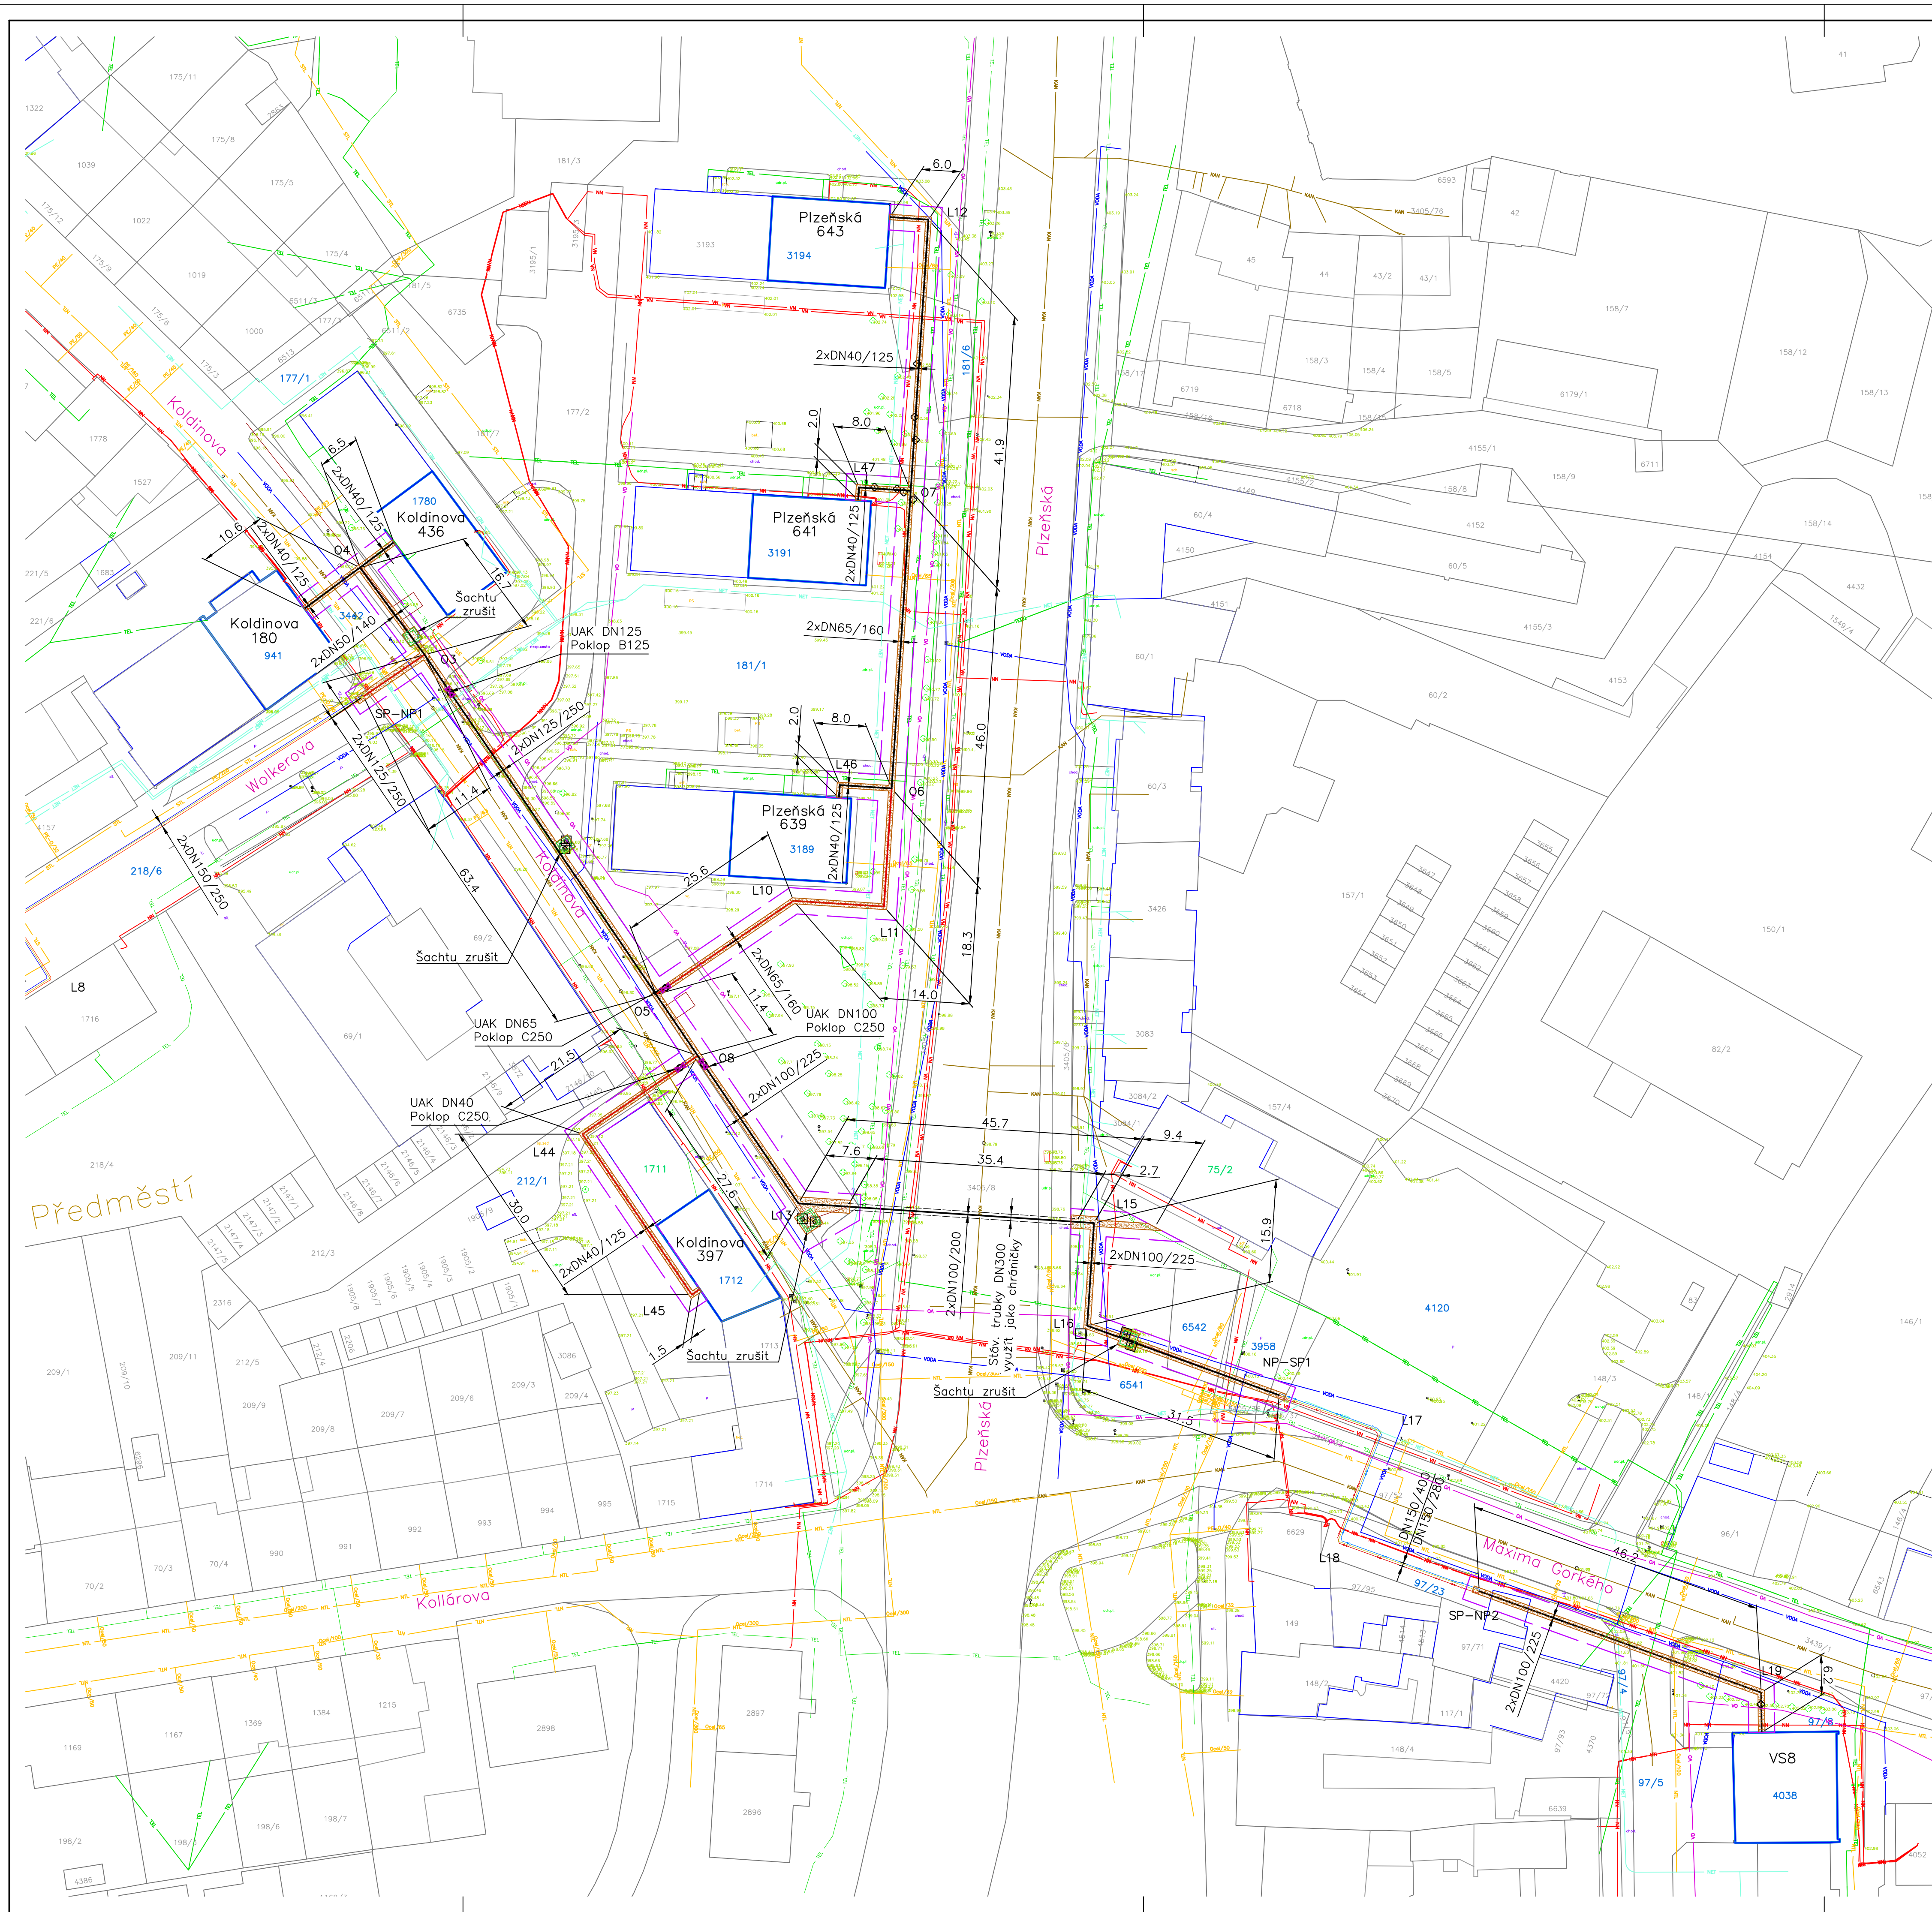

Legenda:

- Horkovod nový v nové trase
- Horkovod nový v trase stávajícího parovodu
- Horkovod stávající zaměřený – využitý
- Parovod stávající zaměřený – využitý jako horkovod
- Parovod stávající nezaměřený – nevyužitý
- Kabely NN
- Kabely VN
- Kabely VO (TS Klatovy)
- Kabely optické (CEZ TPS)
- Kabely optické (CD Telematika)
- Kabely sdělovací NET (CEZ TPS)
- Kabely sdělovací NET (NEJ.cz)
- Kabely sdělovací (CETIN)
- Plyn NTL
- Plyn STL
- Vodovod (SVAK)
- Kanalizace (SVAK)
- Výkop
- Dočasný zábor
- Dotčené pozemky stavbou a ochranný pásmem
- Dotčené pozemky – do 2m od stavby
- Stromy, keře
- Stromy, keře – kácení, mýcení
- UAK Uzavírací armatura kombinovaná

Obec: Klatovy [555771]
Katastrální území: Klatovy [665797]

3			
2			
1	25.6.2021	Sekční armatury	Škrabal
Číslo revize	Datum	Popis změny	Vypracoval

ZHOTOVITEL : SITEZ s.r.o. Centrální předávací stanice Sídliště Nová Ves 415 01 Teplice		INVESTOR : KLATOVSKÁ TEPLÁRNA, a.s. Jateční 660 339 01 Klatovy	
Vypracoval	Bc. Fujan Michael	Zakázkové číslo	13 – 19
Kontroloval	Ing. Urban Tomáš	Datum	11/2020
		Stupeň	DPS
		Měřítko	1 : 500

Akce :
Rekonstrukce SCZT – varianta 2a–2PK + varianta 0
Horkovod

Obsah : Koordináční situační výkres Etapa 1	Por. číslo : C3.1	Paré : 1
---	----------------------	-------------