


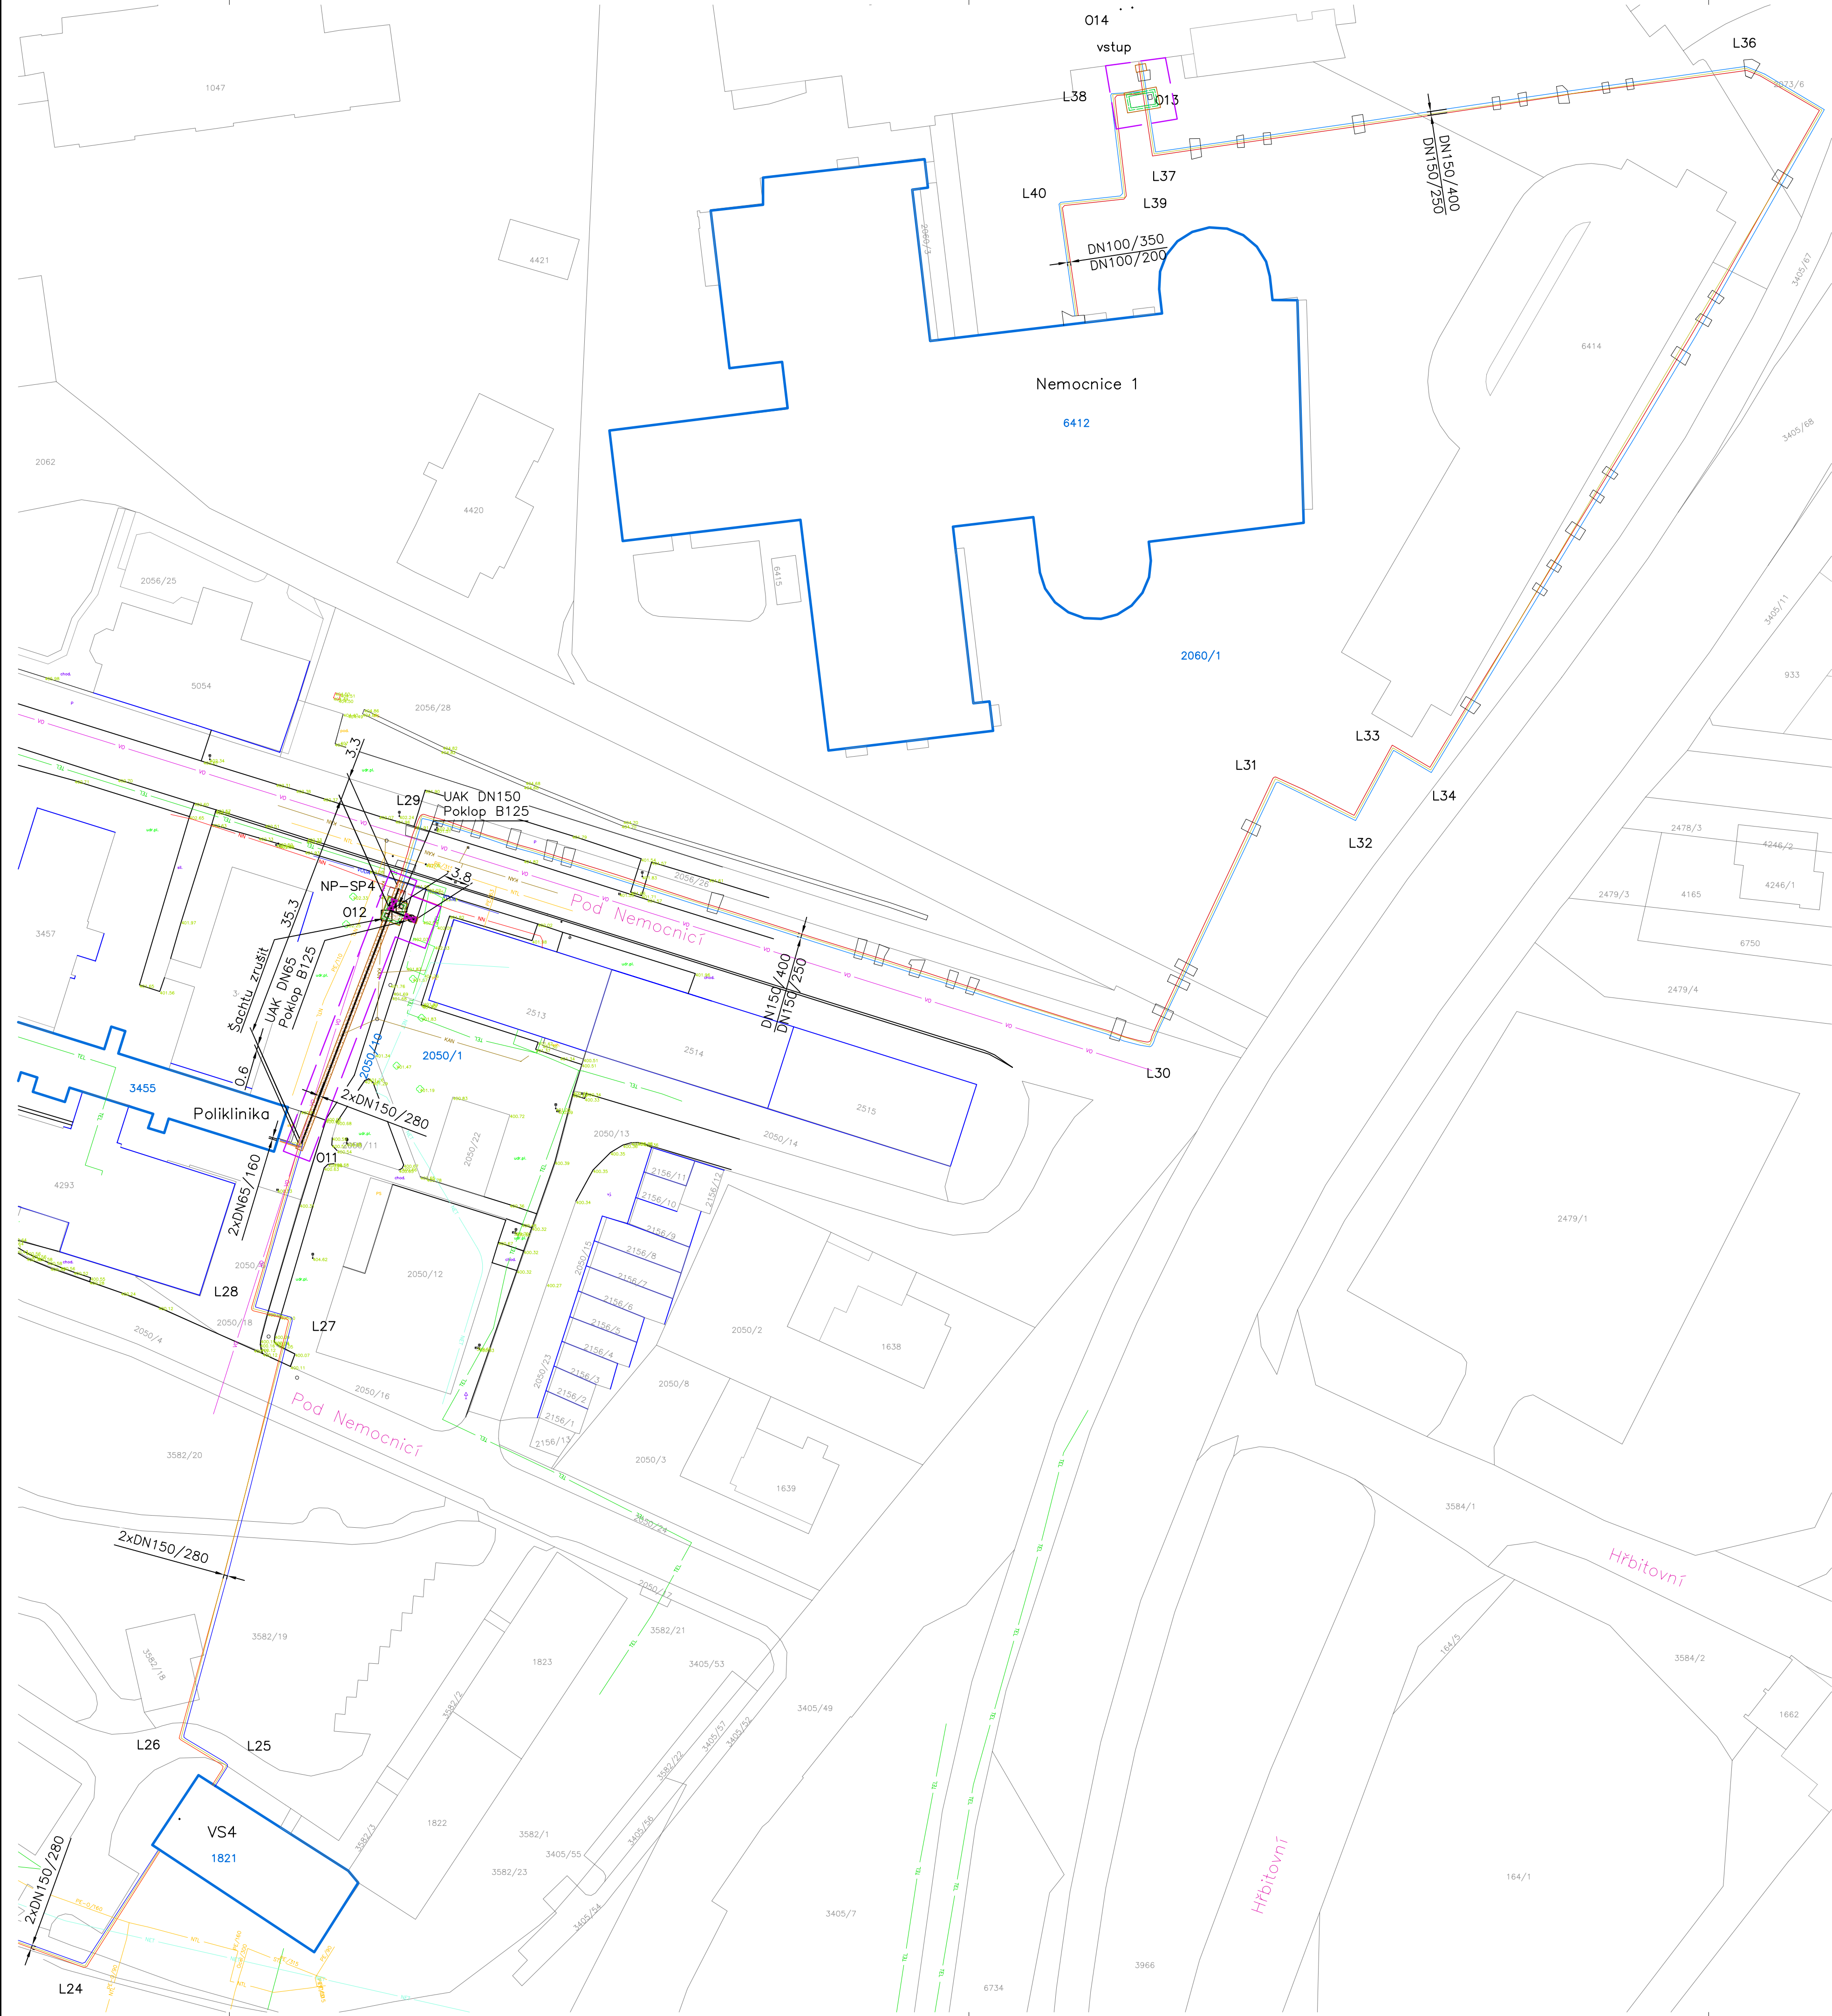

- Legenda:**
- Horkovod nový v nové trase
 - Horkovod nový v trase stávajícího parovodu
 - Horkovod stávající zaměřený – využitý
 - Parovod stávající zaměřený – využitý jako horkovod
 - Parovod stávající nezaměřený – nevyužitý
 - Kabely NN
 - Kabely VN
 - Kabely VO (TS Klatovy)
 - Kabely optické (CEZ TPS)
 - Kabely optické (CD Telematika)
 - Kabely sdělovací NET (CEZ TPS)
 - Kabely sdělovací NET (NEJ.cz)
 - Kabely sdělovací (CETIN)
 - Plyn NTL
 - Plyn STL
 - Vodovod (SVAK)
 - Kanalizace (SVAK)
 - Výkop
 - Dočasný zábor
 - Dotčené pozemky stavbou a ochranný pásmem
 - Dotčené pozemky – do 2m od stavby
 - Stromy, keře
 - Stromy, keře – kácení, mýcení
 - UAK Uzavírací armatura kombinovaná

Obec: Klatovy [555771]
Katastrální území: Klatovy [665797]

3			
2	11.7.2024	Úprava PD, vyřazení OPS Pod Nemocnicí 476, 477, 478	Škrabal
1	25.6.2021	Sekční armatury	Škrabal
Číslo revize	Datum	Popis změny	Vypracoval

ZHOTOVITEL:		INVESTOR:	
 SITEZ s.r.o. Centrální předávací stanice Stáříštné Nová Ves 415 01 Teplice		KLATOVSKÁ TEPLÁRNA, a.s. Jateční 660 339 01 Klatovy	
Vypracoval	Bc. Fujan Michael	Zakázkové číslo	13 – 19
Kontroloval	Ing. Urban Tomáš	Datum	11/2020
		Stupeň	DPS
		Měřítko	1 : 500
Akce : Rekonstrukce SCZT – varianta 2a–2PK + varianta 0 Horkovod			
Obsah : Koordinační situační výkres Etapa 2 – list 2		Por. číslo :	Paré :
		C3.3	1