


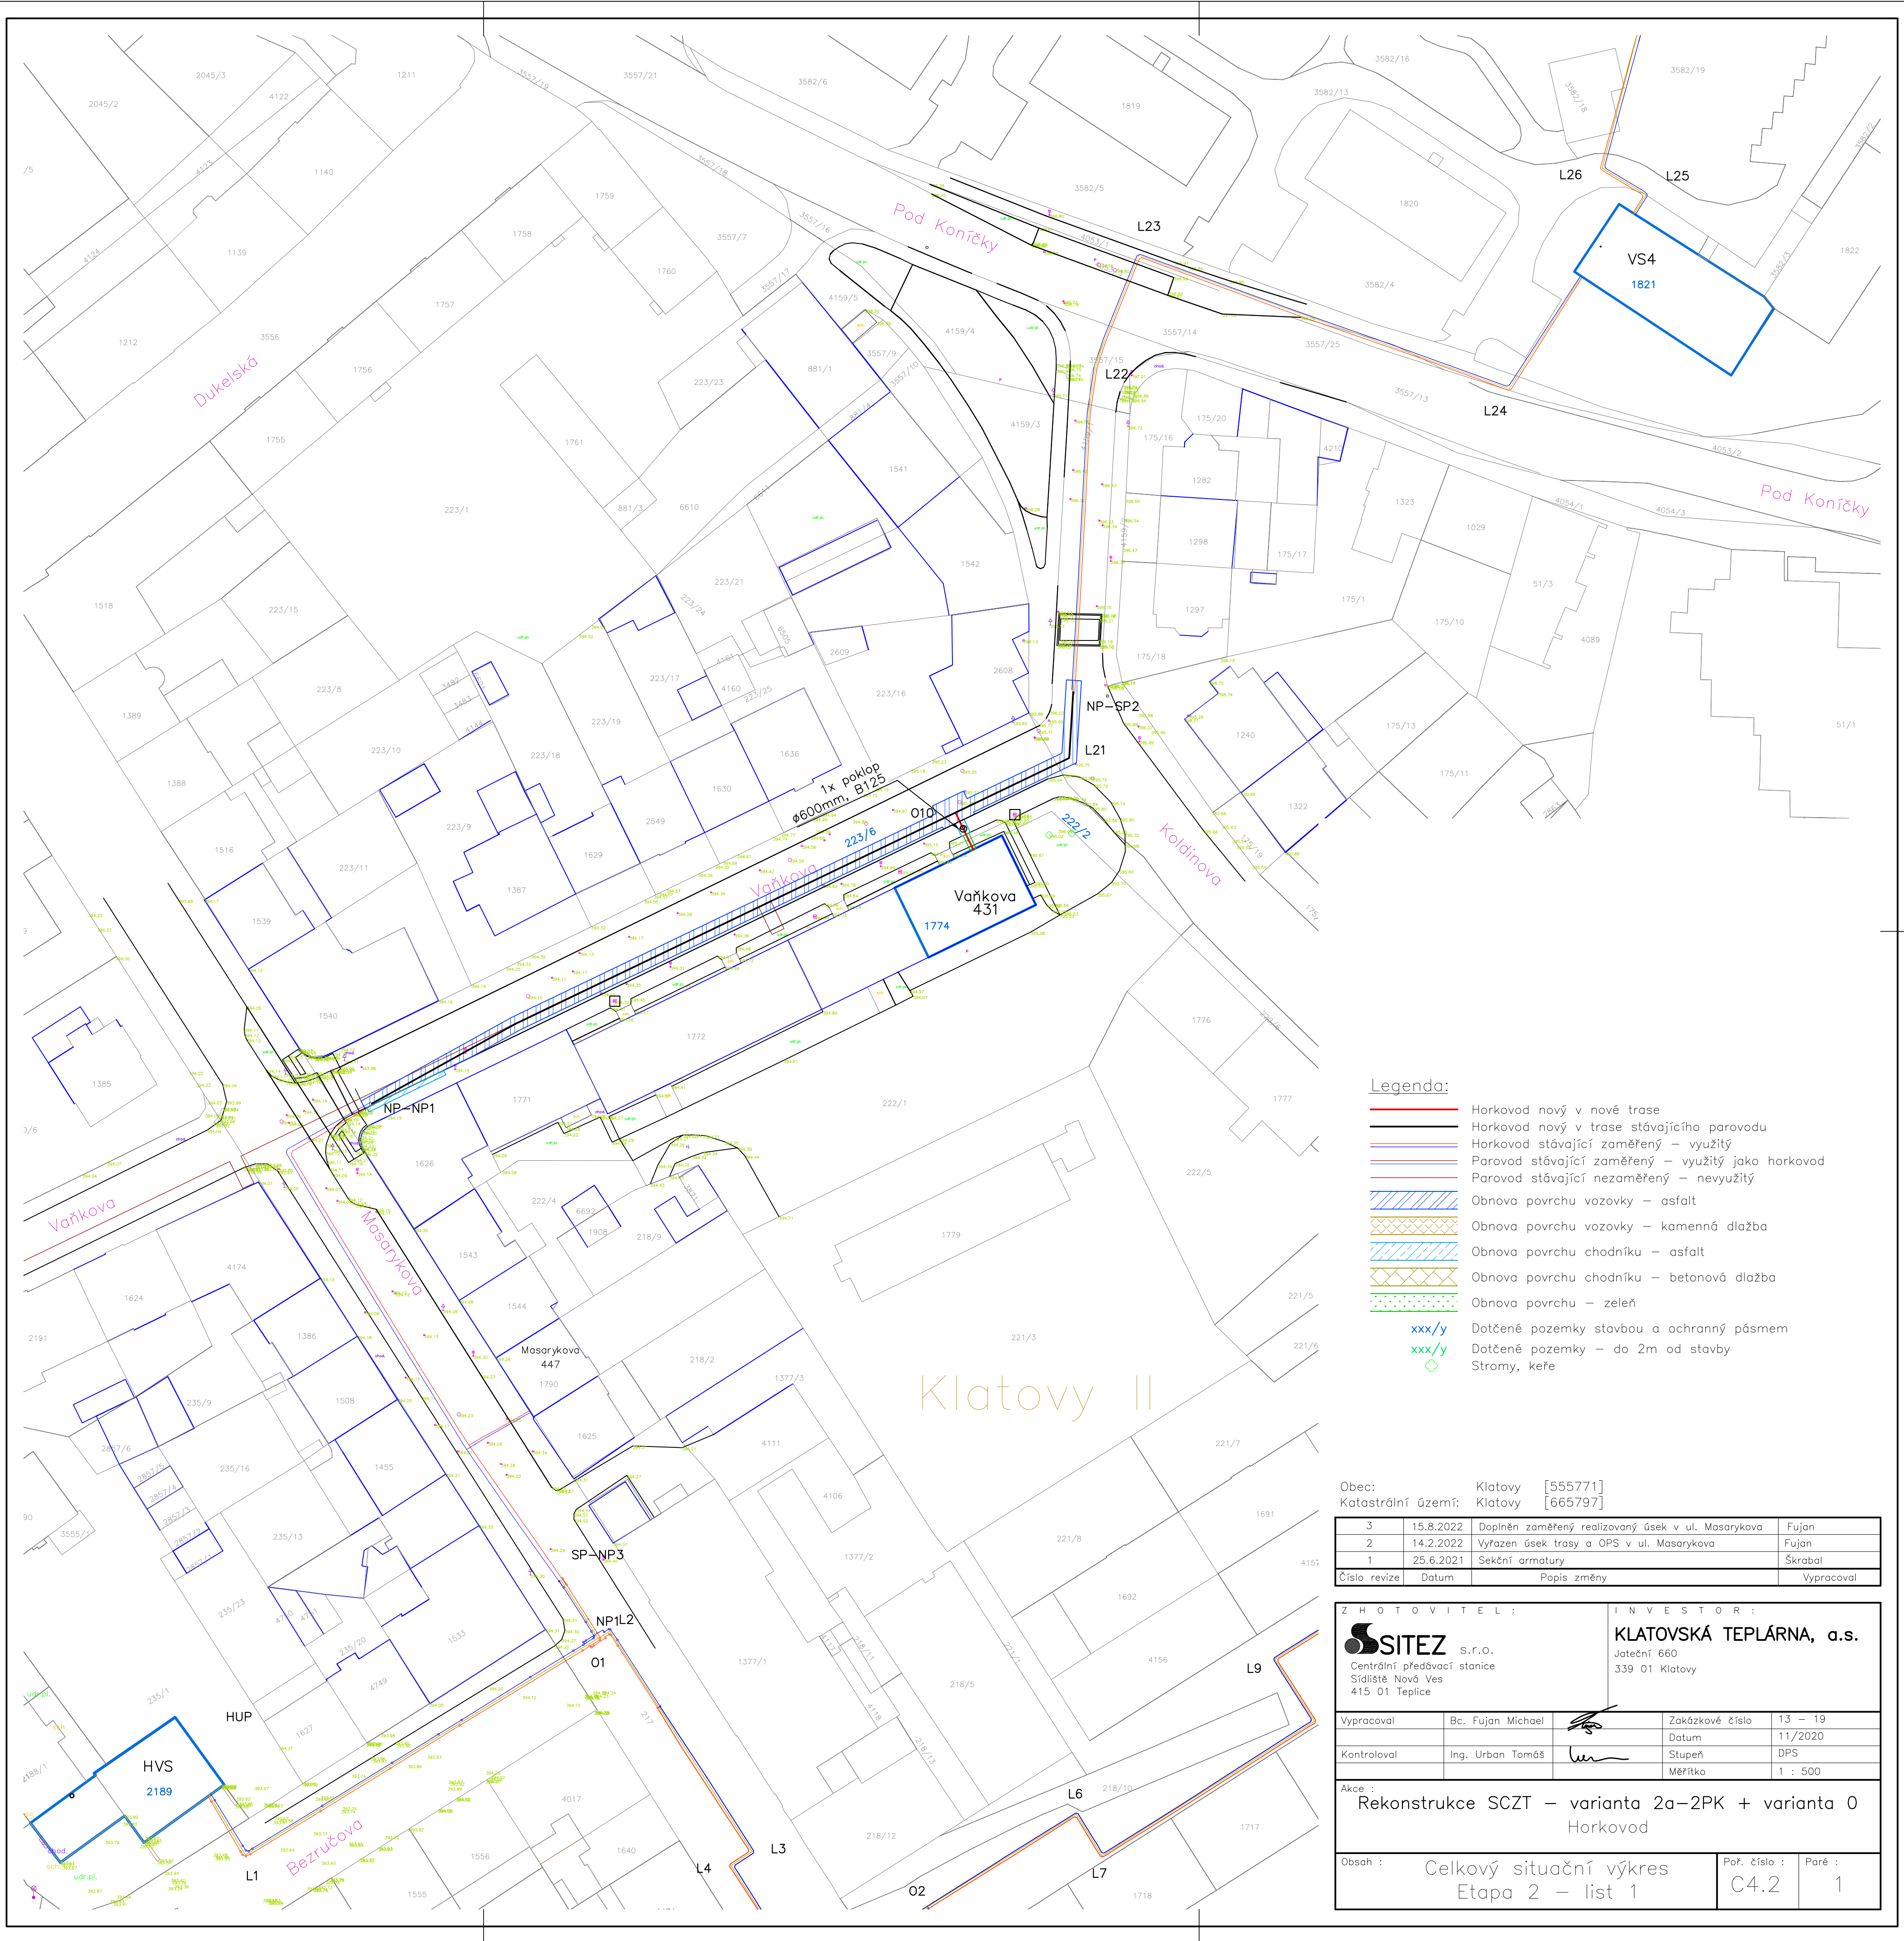

Legenda:

- Horkovod nový v nové trase
- Horkovod nový v trase stávajícího parovodu
- Horkovod stávající zaměřený – využitý
- Parovod stávající zaměřený – využitý jako horkovod
- Parovod stávající nezaměřený – nevyužitý
- Obnova povrchu vozovky – asfalt
- Obnova povrchu vozovky – kamenná dlažba
- Obnova povrchu chodníku – asfalt
- Obnova povrchu chodníku – betonová dlažba
- Obnova povrchu – zeleň
- xxx/y Dotčené pozemky stavbou a ochranný pásmem
- xxx/y Dotčené pozemky – do 2m od stavby
- Stromy, keře

Obec: Klatovy		[555771]	
Katastrální území: Klatovy		[665797]	
3	15.8.2022	Doplňn zaměřený realizovaný úsek v ul. Masarykova	Fujan
2	14.2.2022	Vyřazen úsek trasy a OPS v ul. Masarykova	Fujan
1	25.6.2021	Sekční armatury	Škrabal
Číslo revize		Datum	Vypracoval
Zhotovitel:		Investor:	
SITEZ s.r.o.		KLATOVSKÁ TEPLÁRNA, a.s.	
Centrální předávací stanice		Jateční 660	
Sídliště Nová Ves		339 01 Klatovy	
415 01 Teplice			
Vypracoval	Be. Fujan Michael	Zakázkové číslo	13 – 19
Kontroloval	Ing. Urban Tomáš	Datum	11/2020
Akce:		Slupeň	DPS
Rekonstrukce SCZT – varianta 2a–2PK + varianta 0		Měřítko	1 : 500
Horkovod			
Obsah:		Celkový situační výkres	
Etapa 2 – list 1		Por. číslo:	C4.2
		Paré:	1