


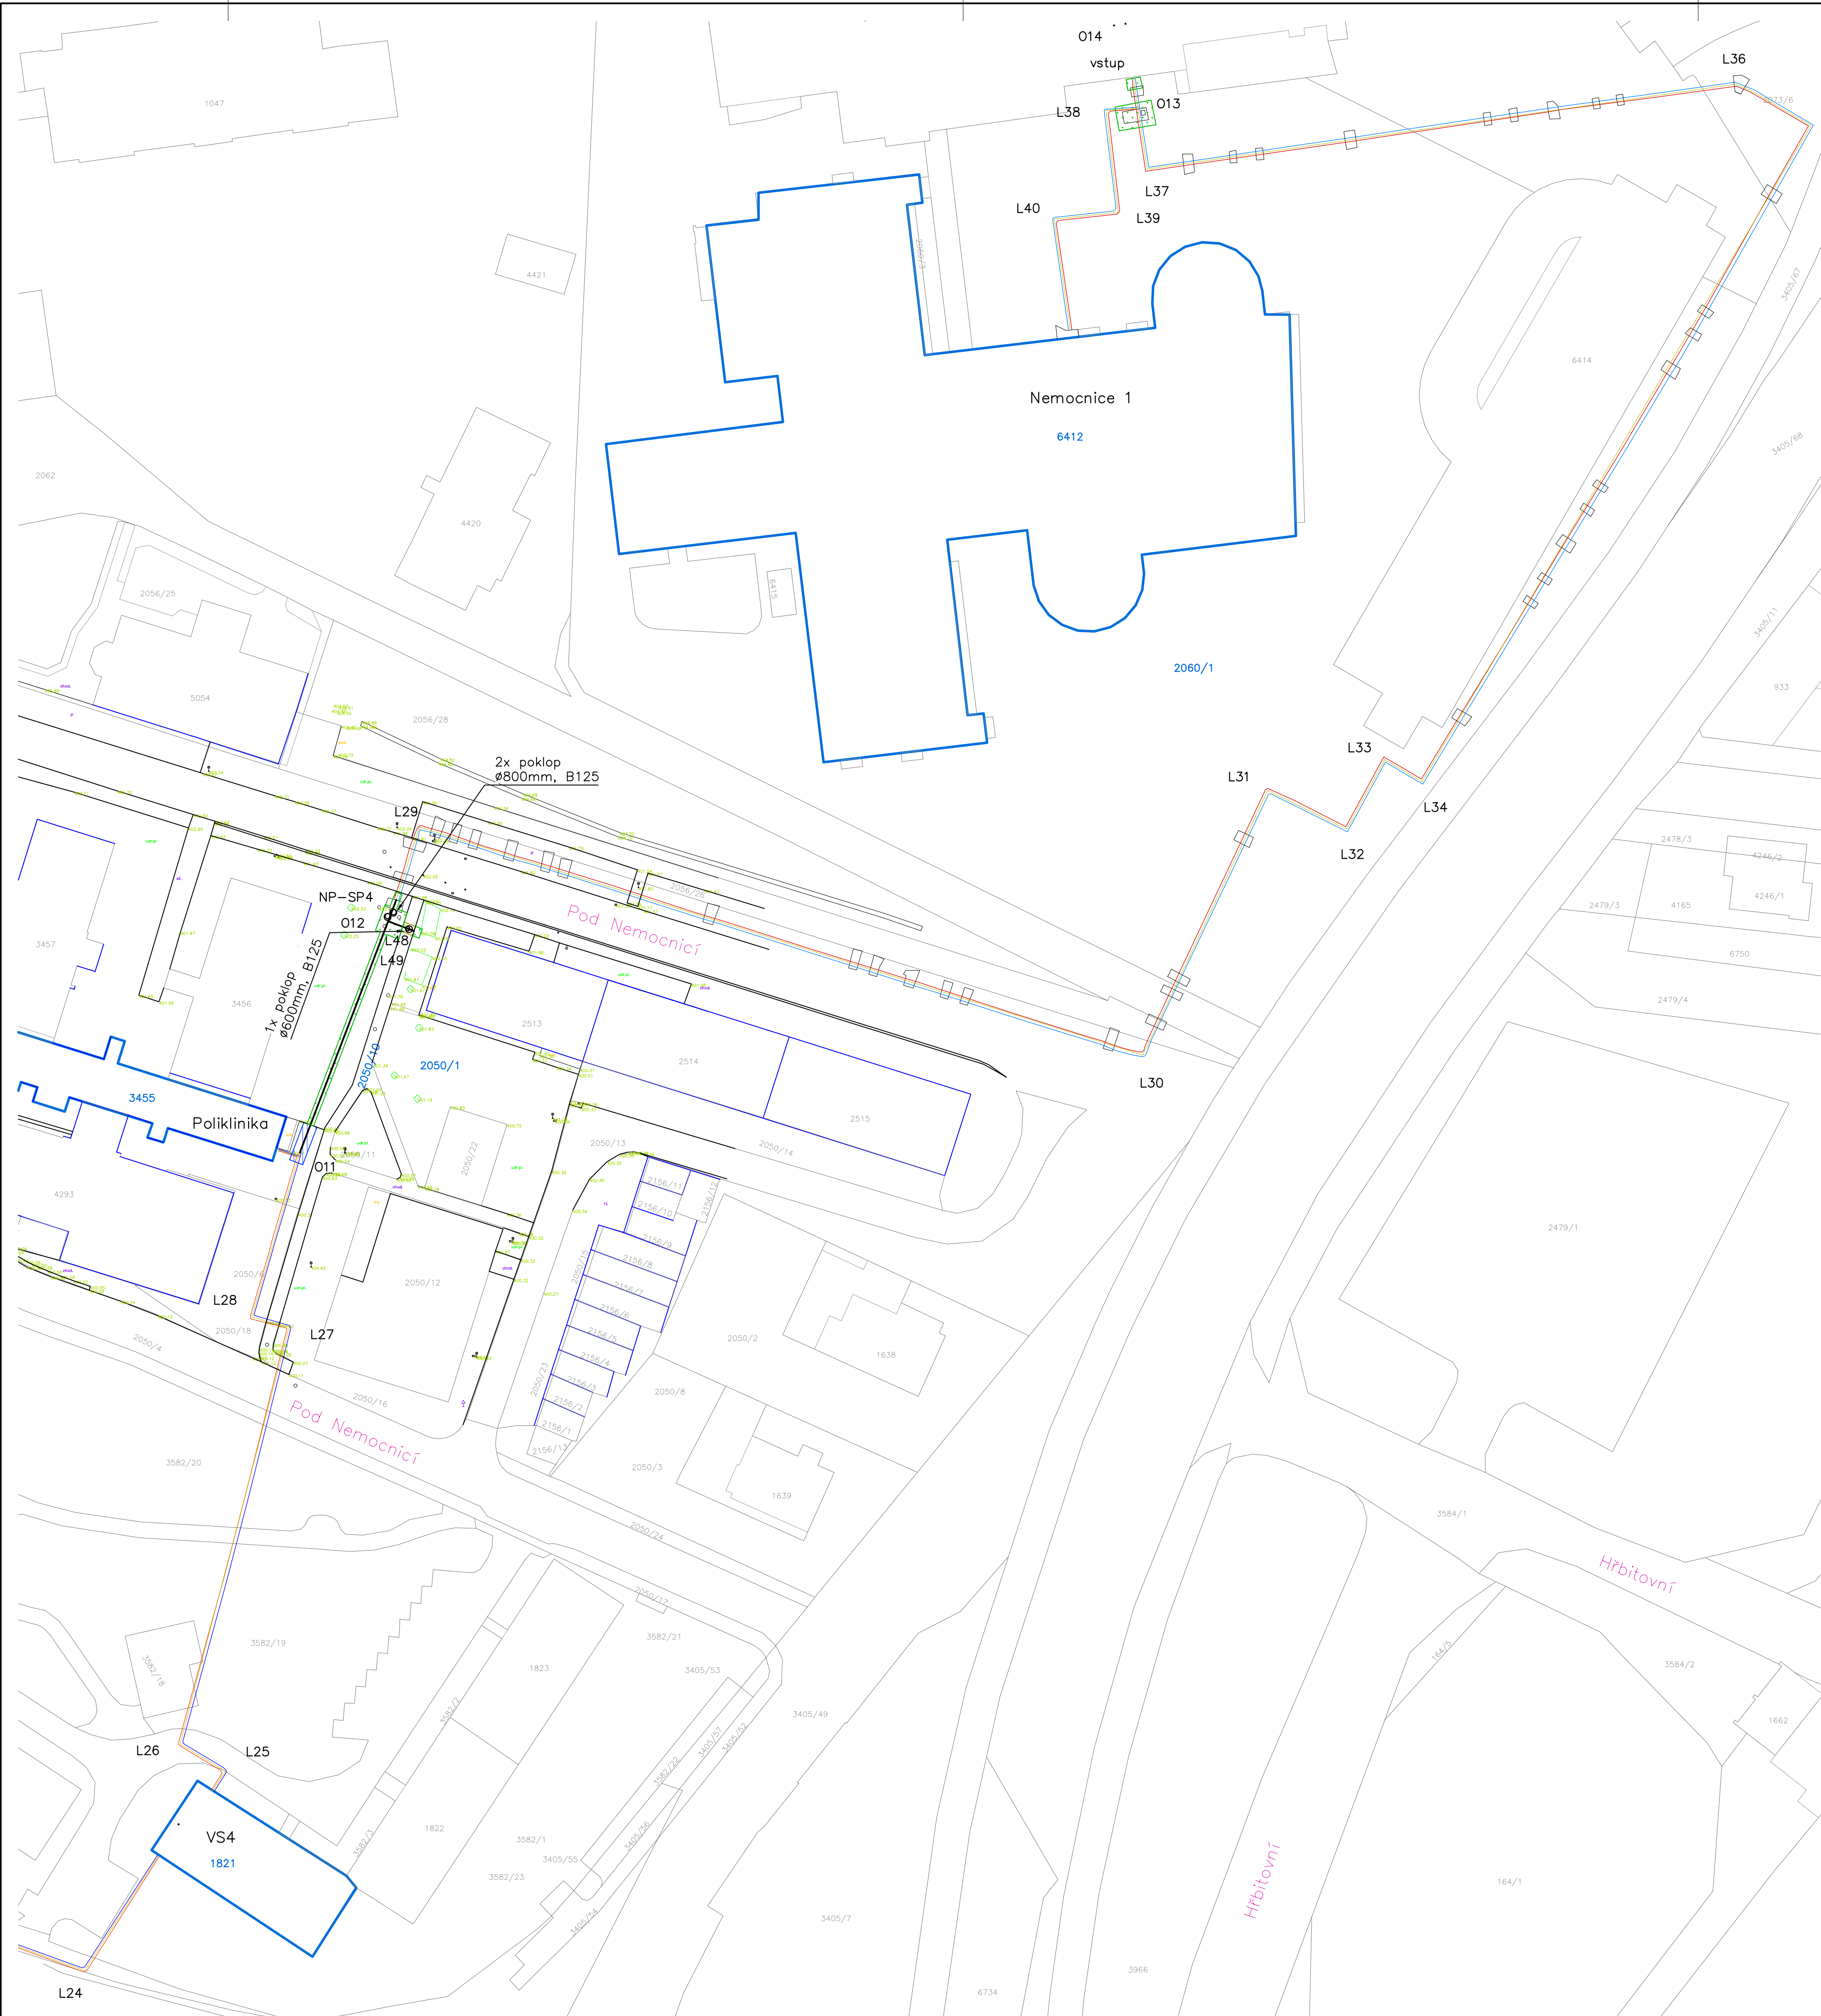

- Legenda:**
- Horkovod nový v nové trase
 - Horkovod nový v trase stávajícího parovodu
 - Horkovod stávající zaměřený – využitý
 - Parovod stávající zaměřený – využitý jako horkovod
 - Parovod stávající nezaměřený – nevyužitý
 - Obnova povrchu vozovky – asfalt
 - Obnova povrchu vozovky – kamenná dlažba
 - Obnova povrchu chodníku – asfalt
 - Obnova povrchu chodníku – beton
 - Obnova povrchu chodníku – betonová dlažba
 - Obnova povrchu – zeleň
 - xxx/y Dotčené pozemky stavbou a ochranný pásmem
 - xxx/y Dotčené pozemky – do 2m od stavby
 - Stromy, keře
 - Stromy, keře – kácení, mýcení

Obec: Klatovy [555771]
Katastrální území: Klatovy [665797]

3			
2	11.7.2024	Úprava PD, vyřazení OPS Pod Nemocnicí 476, 477, 478	Škrabal
1	25.6.2021	Sekční armatury	Škrabal
Číslo revize	Datum	Popis změny	Vypracoval

ZHOTOVITEL:		INVESTOR:	
SITEZ s.r.o. Centrální předávací stanice Sídliště Nová Ves 415 01 Teplice		KLATOVSKÁ TEPLÁRNA, a.s. Jateční 660 339 01 Klatovy	
Vypracoval	Bc. Fujan Michael	Zakázkové číslo	13 – 19
Kontroloval	Ing. Urban Tomáš	Datum	11/2020
		Stupeň	DPS
		Měřítko	1 : 500
Akce : Rekonstrukce SCZT – varianta 2a–2PK + varianta 0 Horkovod			
Obsah : Celkový situační výkres Etapa 2 – list 2		Por. číslo : C4.3	Paré : 1