


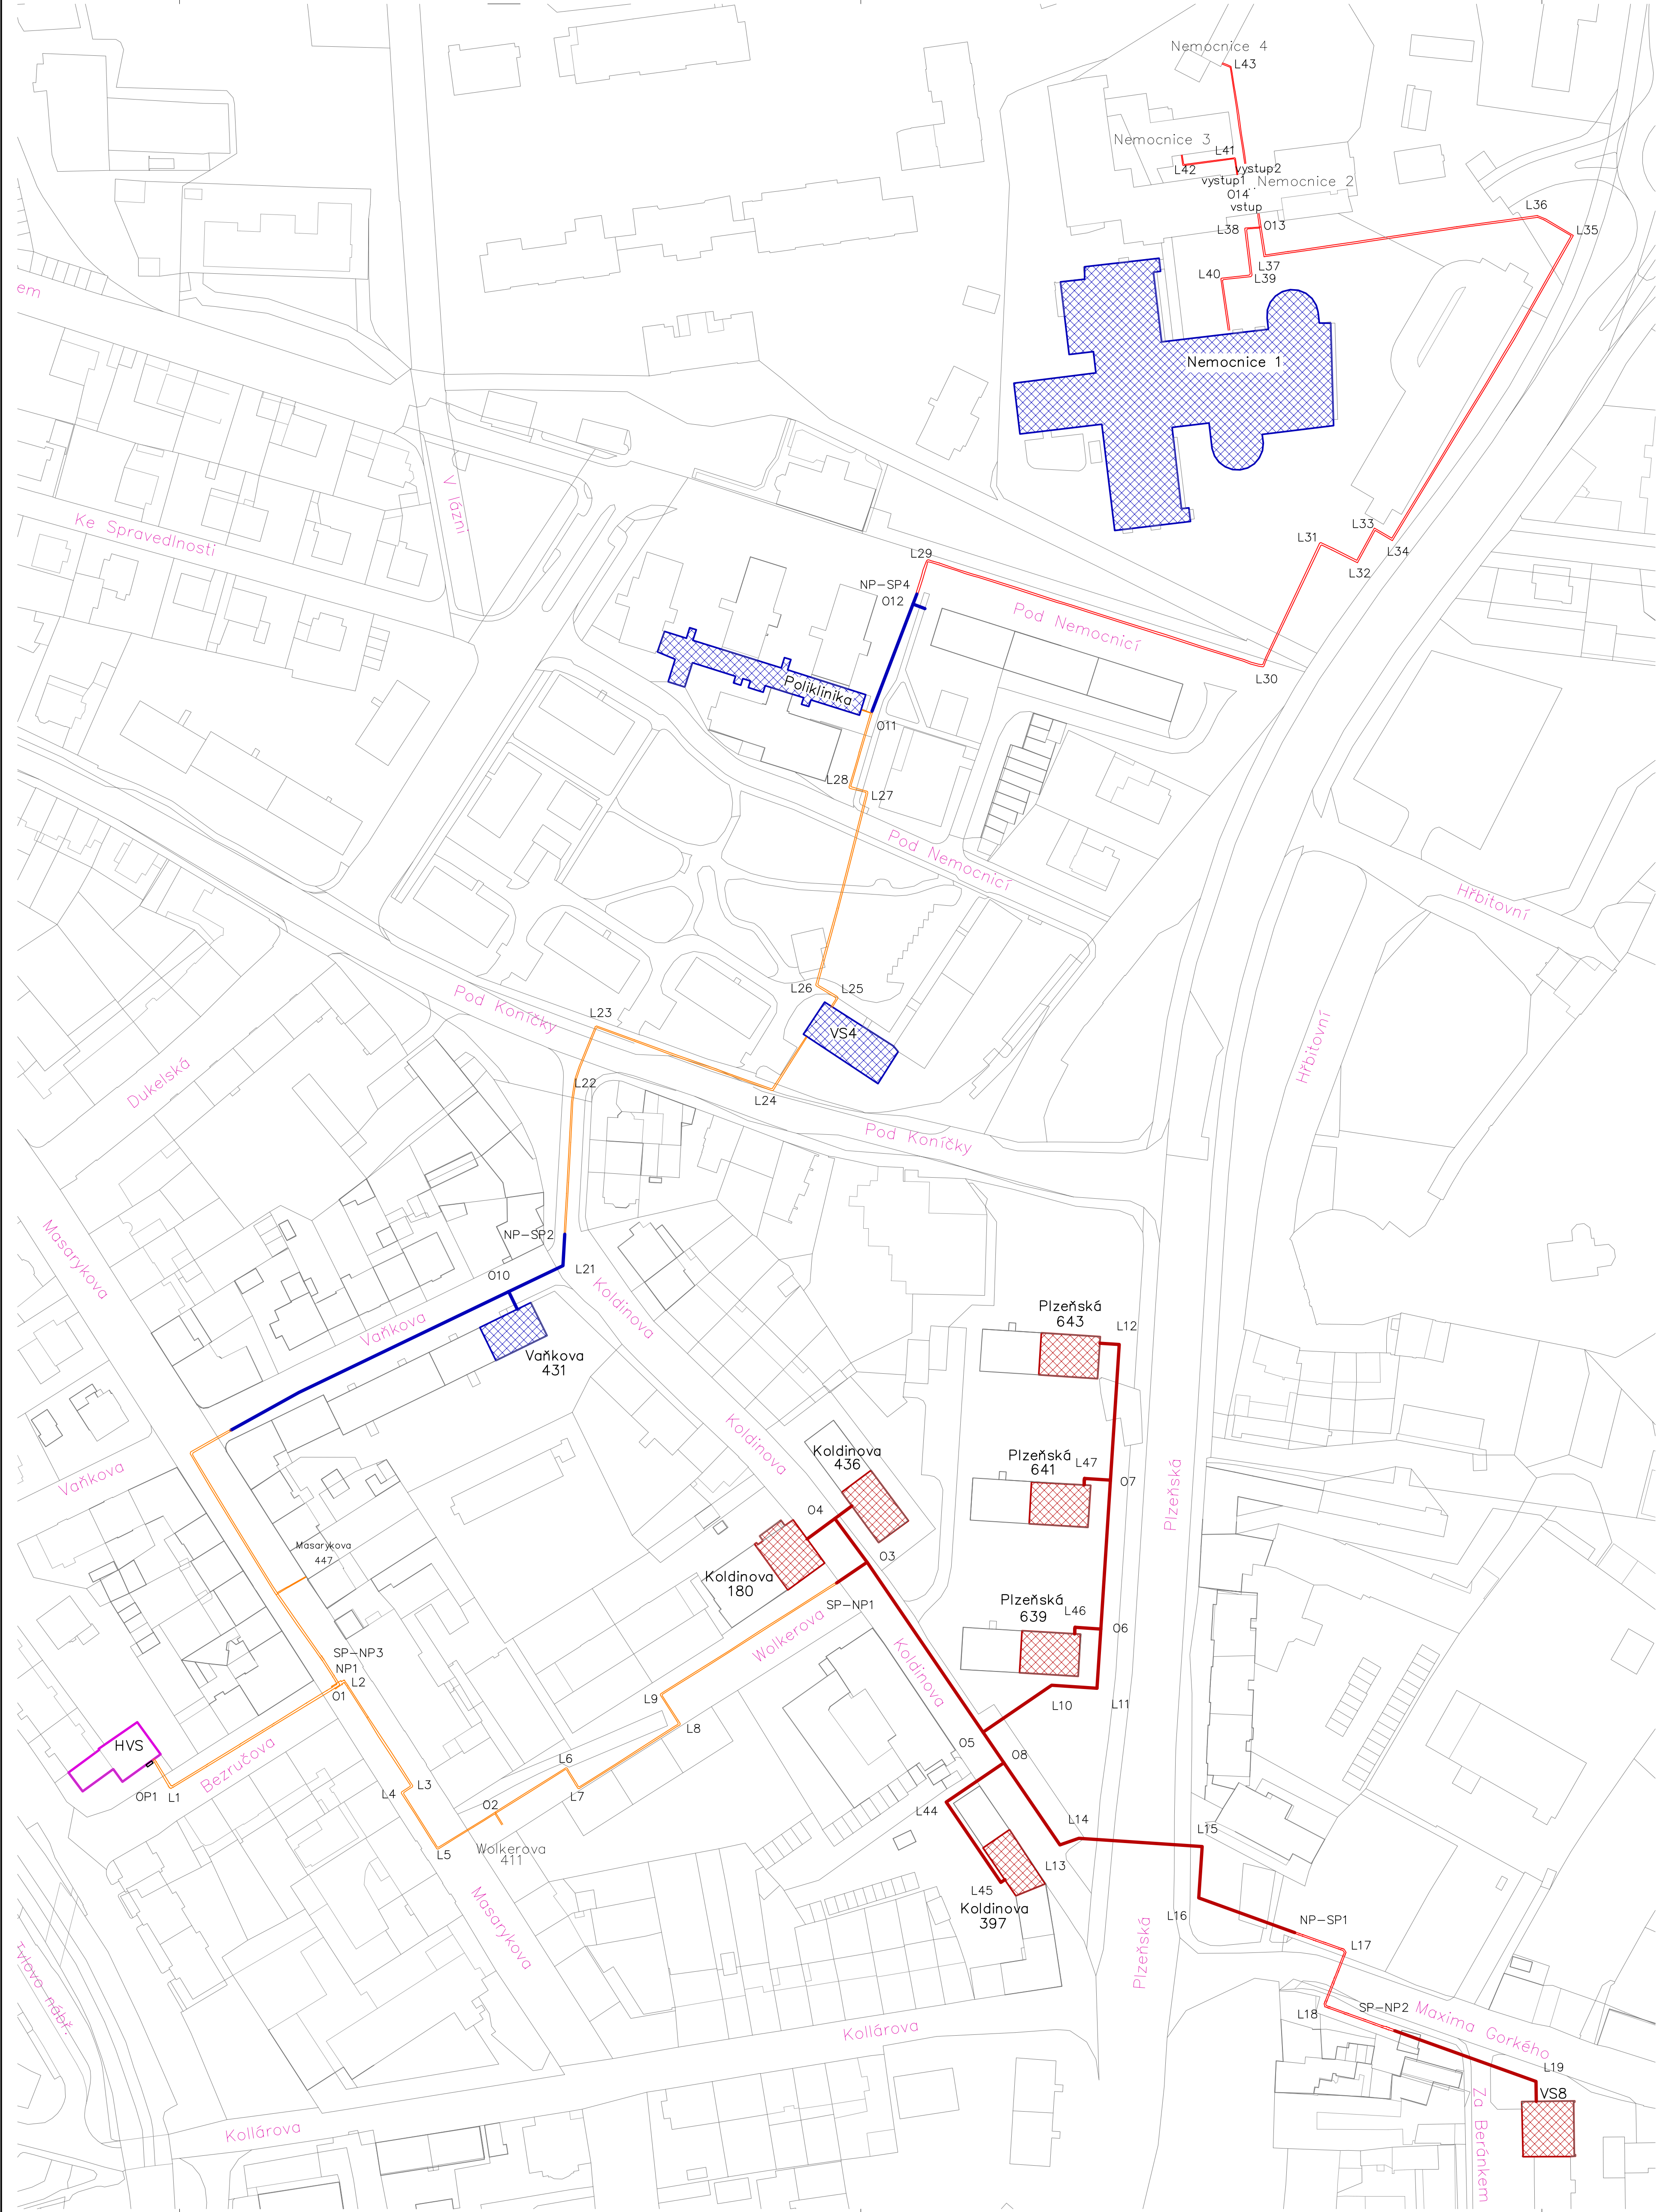

Legenda:

- Horkovod nový – Etapa 1
- Horkovod nový – Etapa 2
- Horkovod stávající zaměřený – využitý
- Parovod stávající zaměřený – využitý jako horkovod
- Objektová předávací stanice – Etapa 1
- Objektová předávací stanice – Etapa 2

Obec: Klatovy [555771]
Katastrální území: Klatovy [665797]

5			
4			
3	11.7.2024	Úprava PD, vyřazení OPS Pod Nemocnicí 476, 477, 478	Škrabal
2	15.8.2022	Doplňn zaměřený realizovaný úsek v ul. Masarykova	Fujan
1	14.2.2022	Vyřazen úsek trasy a OPS v ul. Masarykova	Fujan
Číslo revize	Datum	Popis změny	Vypracoval

ZHOTOVITEL:

SITEZ s.r.o.
Centrální předávací stanice
Sídliště Nová Ves
415 01 Teplice

INVESTOR:

KLATOVSKÁ TEPLÁRNA, a.s.
Jateční 660
339 01 Klatovy

Vypracoval	Škrabal Jindřich	Zakázkové číslo	13 – 19
Kontroloval	Ing. Urban Tomáš	Datum	11/2020
		Stupeň	DPS
		Měřítko	1 : 1000

Akce :
Rekonstrukce SCZT – varianta 2a–2PK + varianta 0
Horkovod

Obsah :	Etapy realizace	Pos. číslo :	C5	Paré :	1
---------	-----------------	--------------	----	--------	---