


PŮDORYS STŘECHY

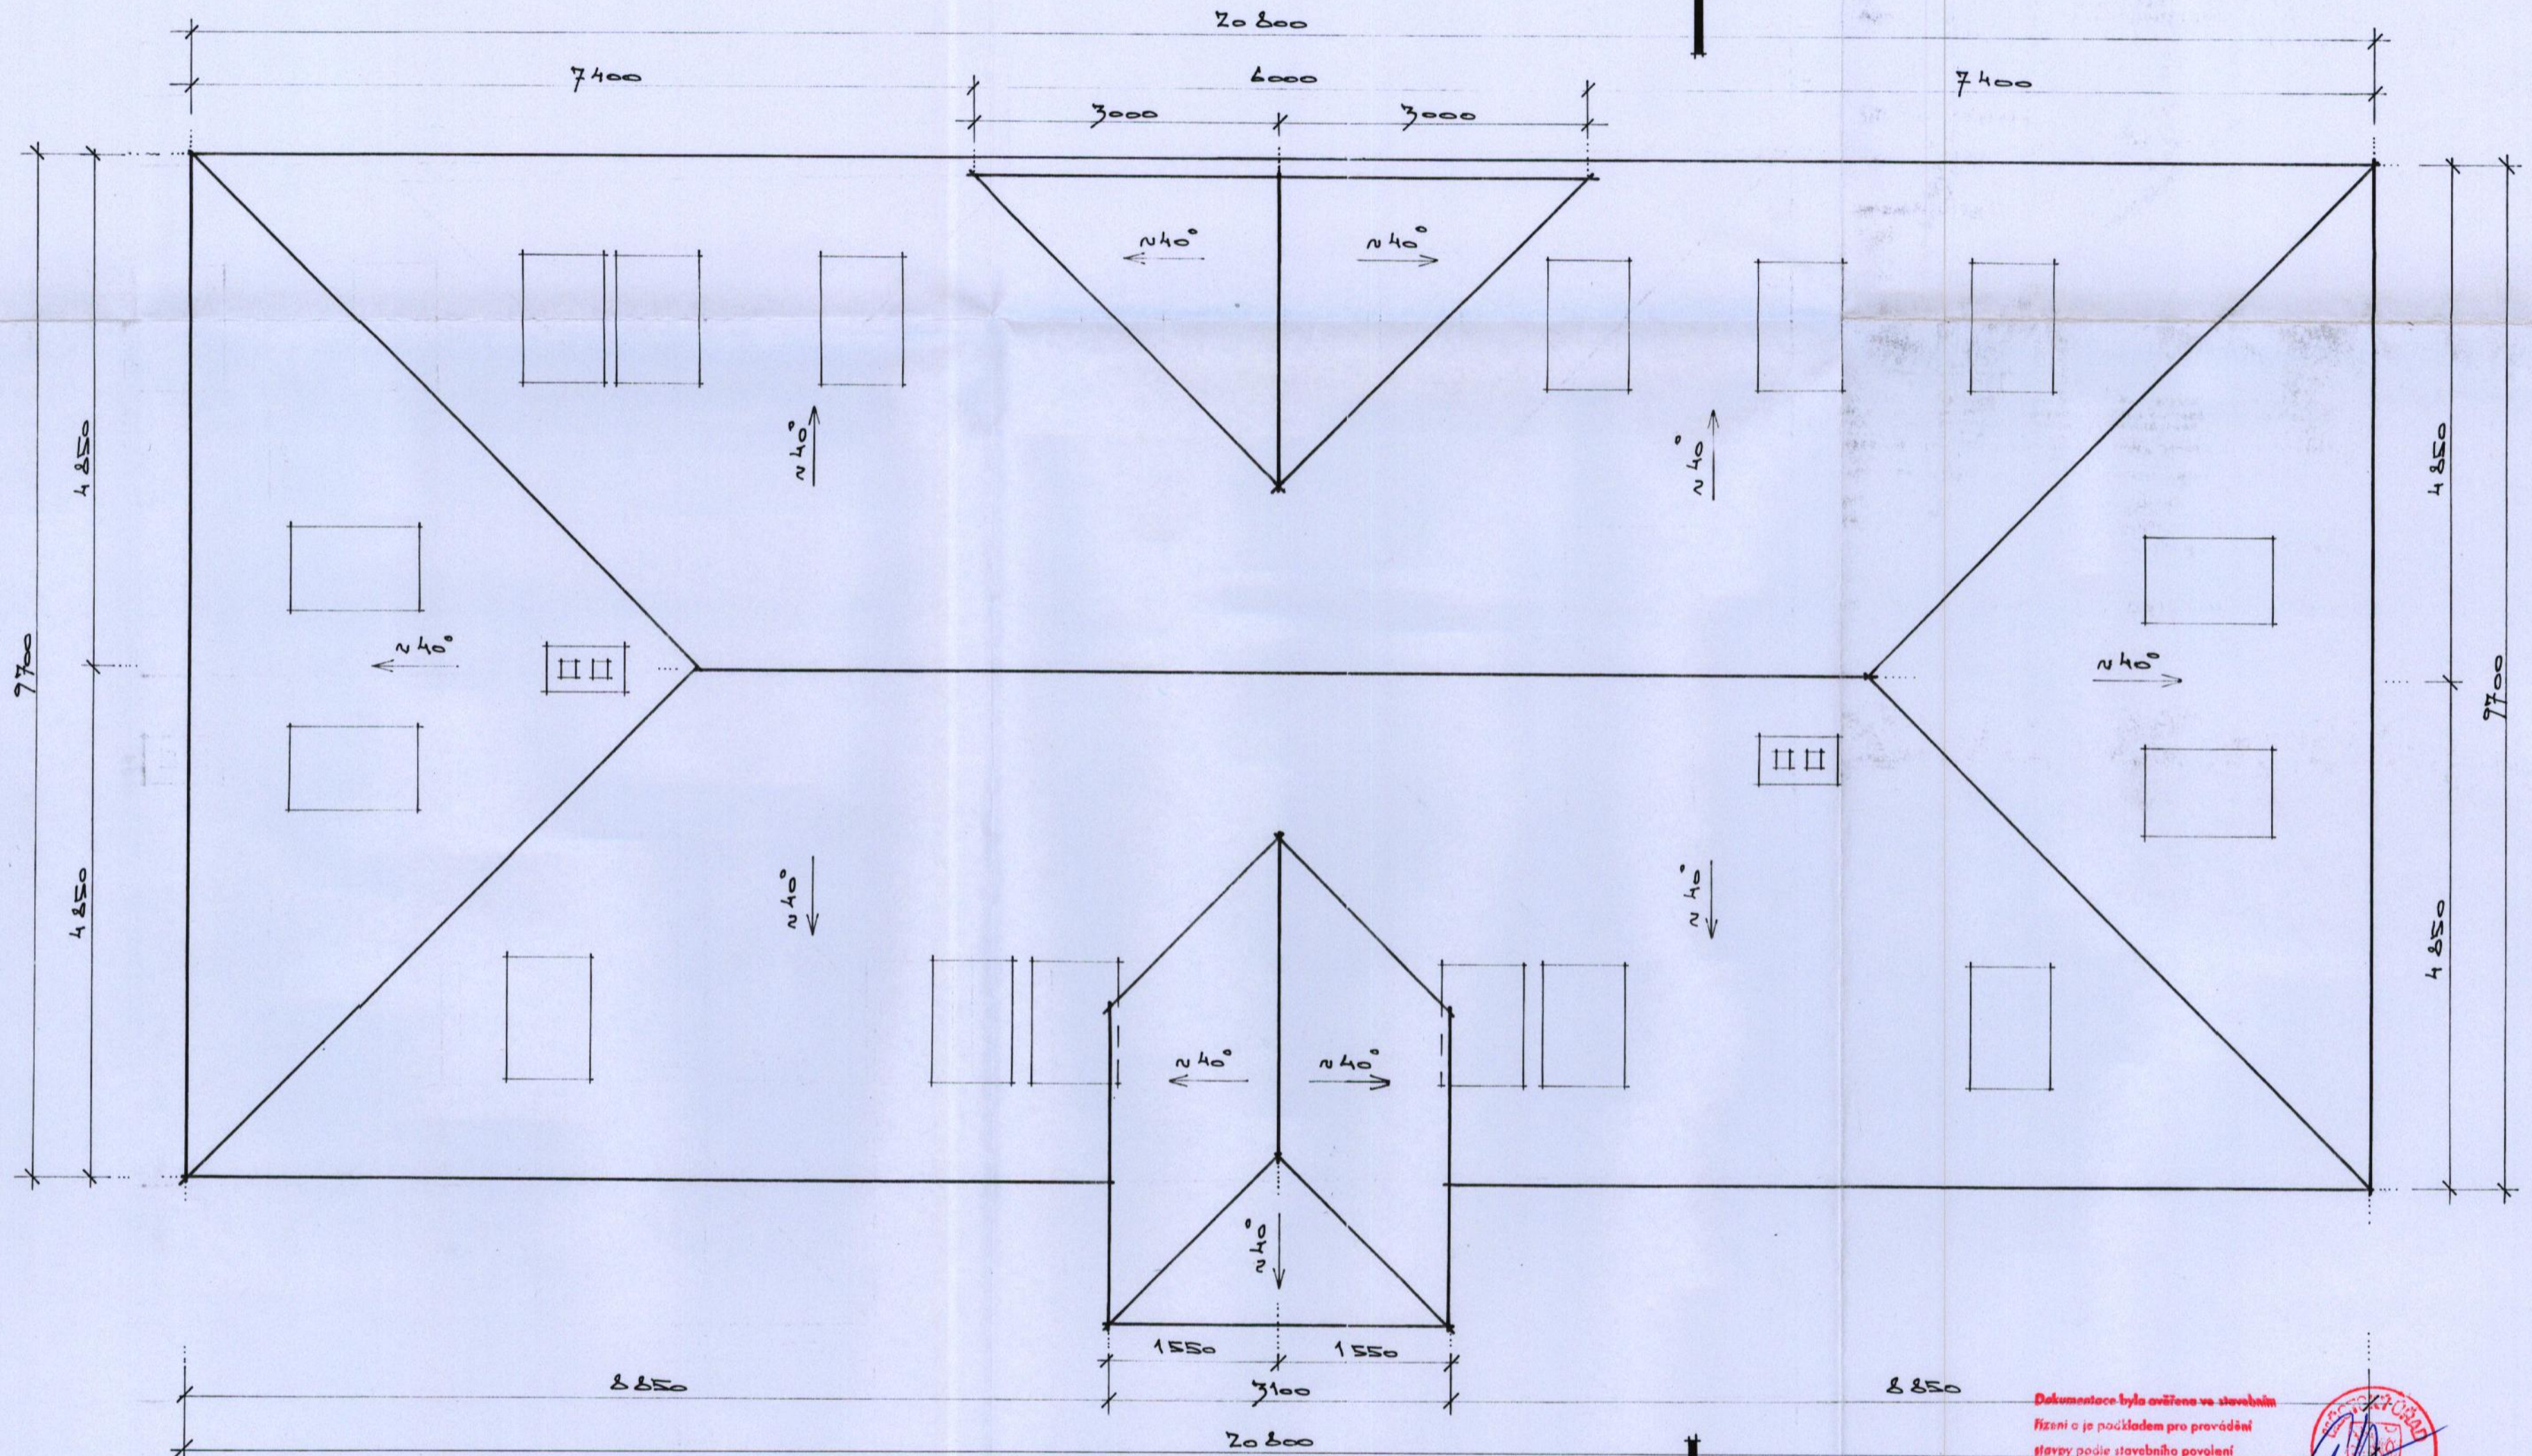

Dokumentace byla ověřena ve stavebním řízení a je podkladem pro provádění stavby podle stavebního povolení
 k.č.: 912/2000
 ze dne: 19.6.2000



Zodp. projektant V. OUTRATA	Vypracoval T. KOPŘIVA	Hlavní inž. projektu V. OUTRATA	TOMÁŠ KOPŘIVA PROJEKČNÍ KANCELÁŘ ATRIA T. G. Masaryka 765 272 01 KLADNO IČO: 687 77 453, Tel./fax: 0312 - 62 77 60
Investor OBČERNÍ ÚRAD SVINAROV čp. 176 SVINAROV	PŮDNÍ VESTAVBA SVINAROV čp. 176 PŮDORYS STŘECHY		
Formát			
Datum			11/99
Stupeň			ST. POV.
Zakázka č.			147/99
MĚŘÍTKO			VÝKRES
			1:50 06