



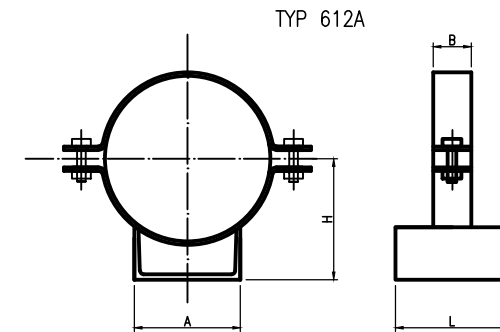



Poz.	Název	Polotovár	ks
1	Kluzná podpěra	TYP 612A	2
2	U Profil – 370–450mm	U 80/B–ČSN 425570–11373.0	2
3	U Profil – 290–340mm	U 80/B–ČSN 425570–11373.0	2
4	Výztužovací pásovina – 1015x150 tl.8mm	PLB 1015x100–ČSN 425310.11–11373.0	1
5	Otvor pro chemickou kotvu	Ø 11mm	8
6	L Profil – 40mm	L 55x55x5–ČSN 425541 – 11373.0	4
7	U Profil – 500mm	U 65/B–ČSN 425570–11373.0	2
8	Výztužovací pásovina – 200x250 tl.8mm	PLB 200x250–ČSN 425310.11–11373.0	3
9	Chemická kotva M10		8
10	Chemická kotva M10		12
11	Výztužovací pásovina pálená – 50x50 tl.8mm	PLO 50x50–ČSN 426522.12–11373.0	4

PEVNÝ BOD




Pohled shora na nosník pevného bodu
potrubí PI DN100/200

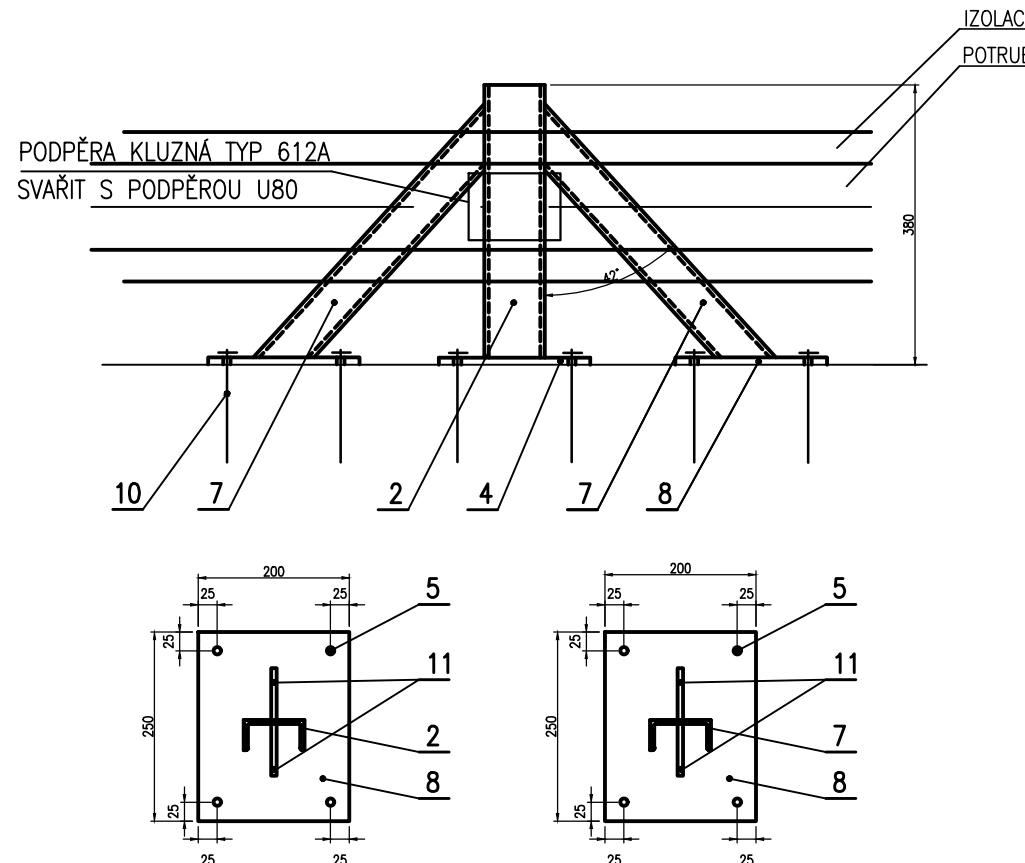



PODPĚRA KLUZNÁ VŠESMĚROVÁ (VOLNÁ PODPĚRA)

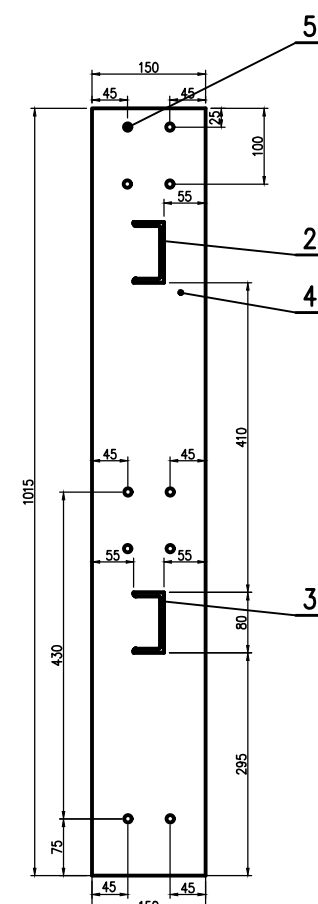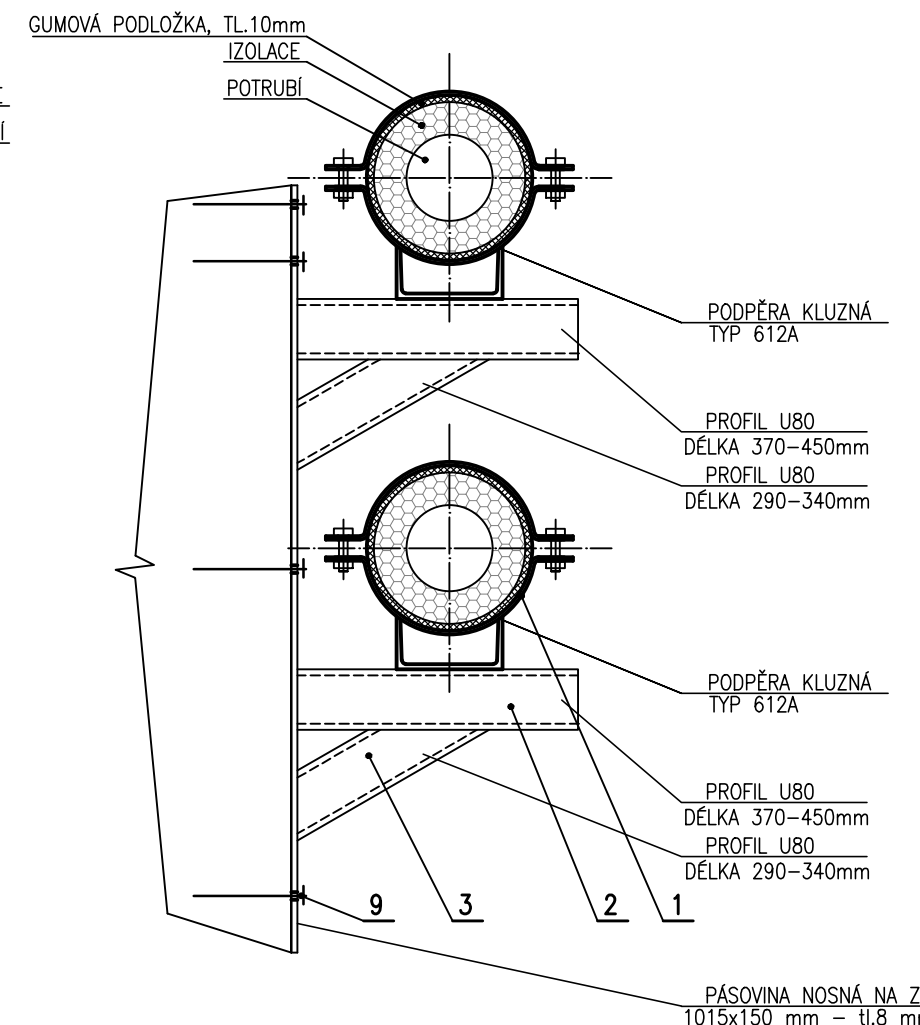

PODPĚRA KLUZNÁ OSOVÁ (AXIÁLNÍ VEDENÍ)

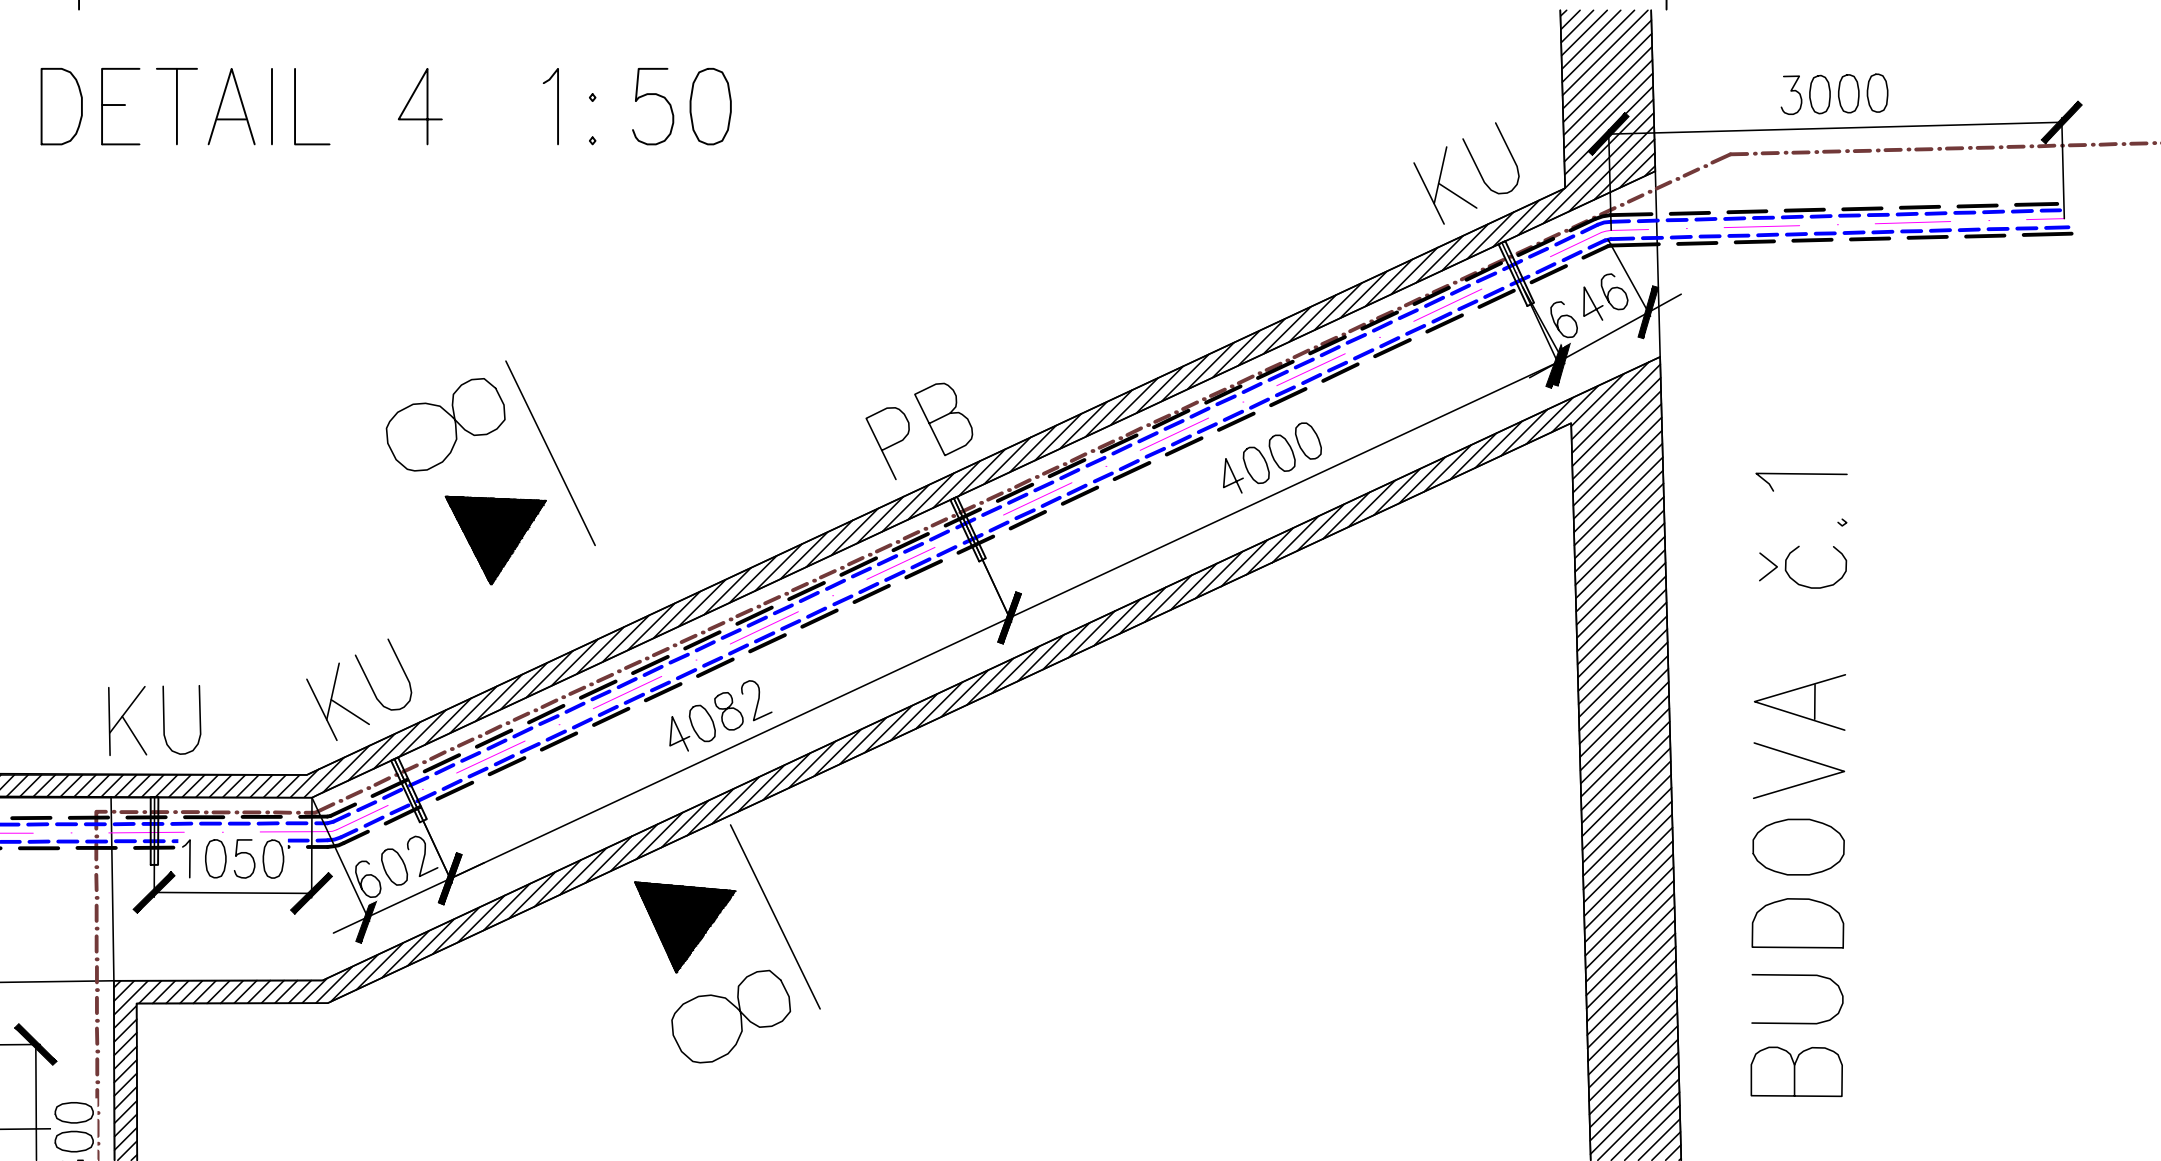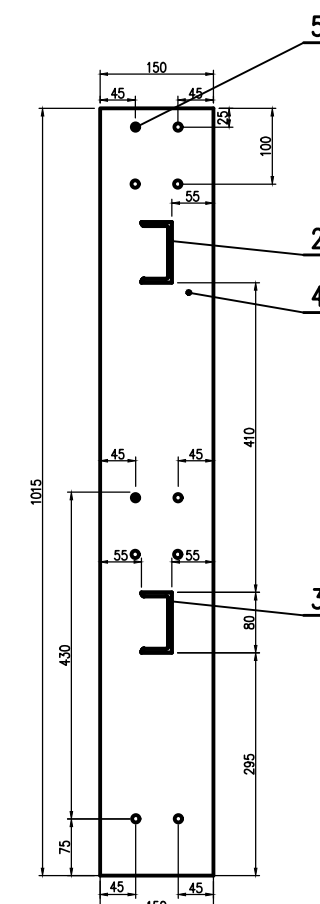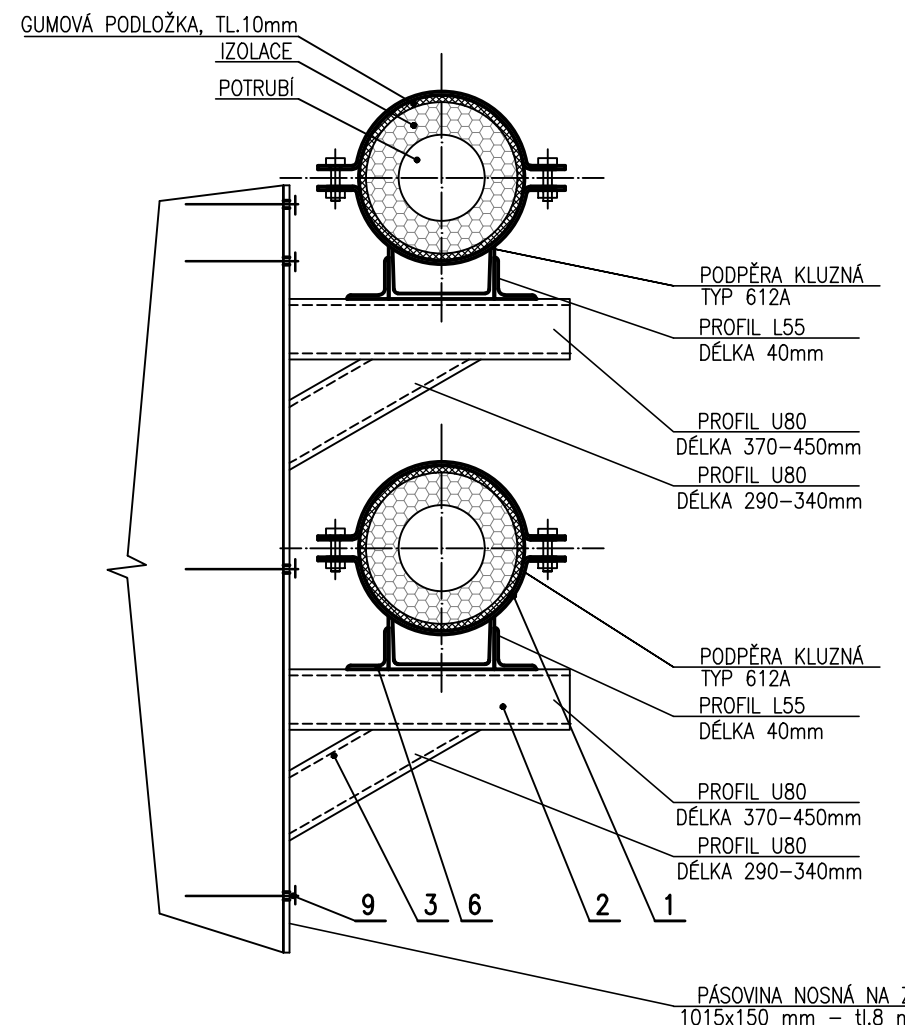

ŘEZ 8–8 1:20

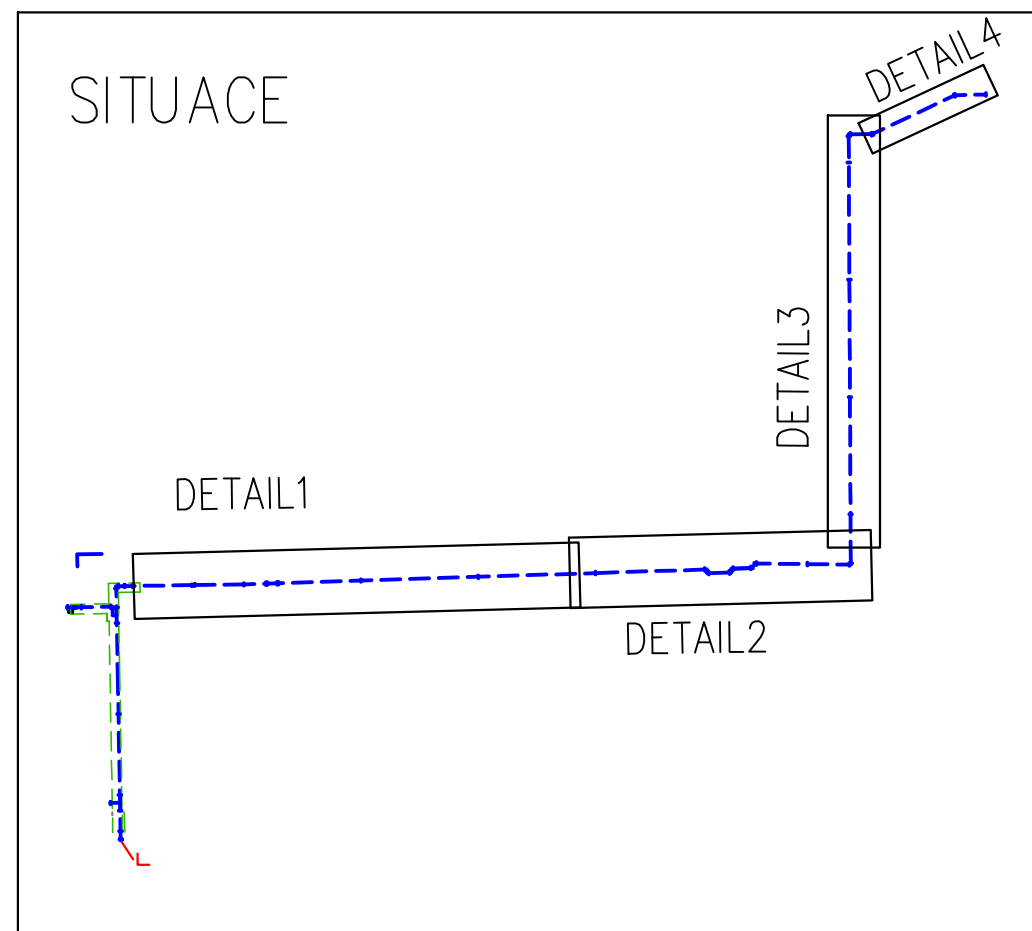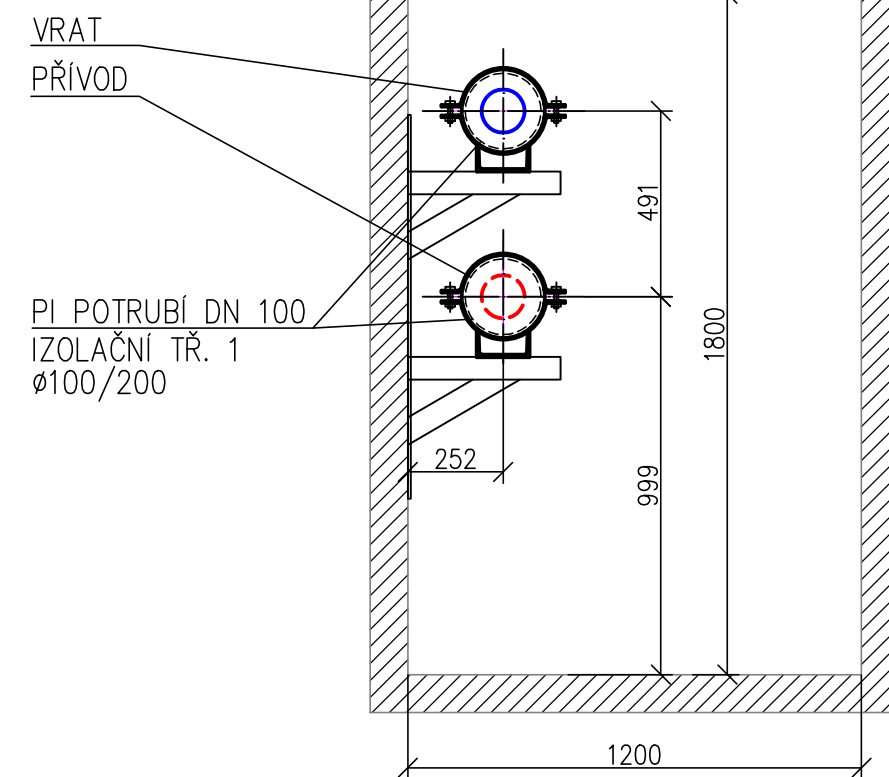

KOORDINACE	Ing. Lenka Bartošová		
ZODPOVĚDNÝ PROJEKTANT	Ing. Marek Šulák		
VYPRACOVAL	Ing. Jan Řezníček		
MÍSTO STAVBY	k.ú. Šternberk, parc. č. 2182, 2205/1, /6, /17, /18, /19		
INVESTOR	Teplárna Šternberk, SE, Holandská 878/2, 639 00 Brno	DATUM březen 2016	
AKCE	KOTELNA - STAVEBNÍ ÚPRAVY, VYBUDOVÁNÍ ENERGOBLOKU	FORMÁT	5x44
		STUPEŇ	DPS
PROFESE	D.2.3.1 Odběr tepla - 1.etapa	MĚŘITKO	1:250
VÝKRES	TRUBNÍ KANÁL - PŮDORYS, DETAIL 4	Č. VÝKRESU	Č. SOUPRAVY
		D.2.3.1.9	