


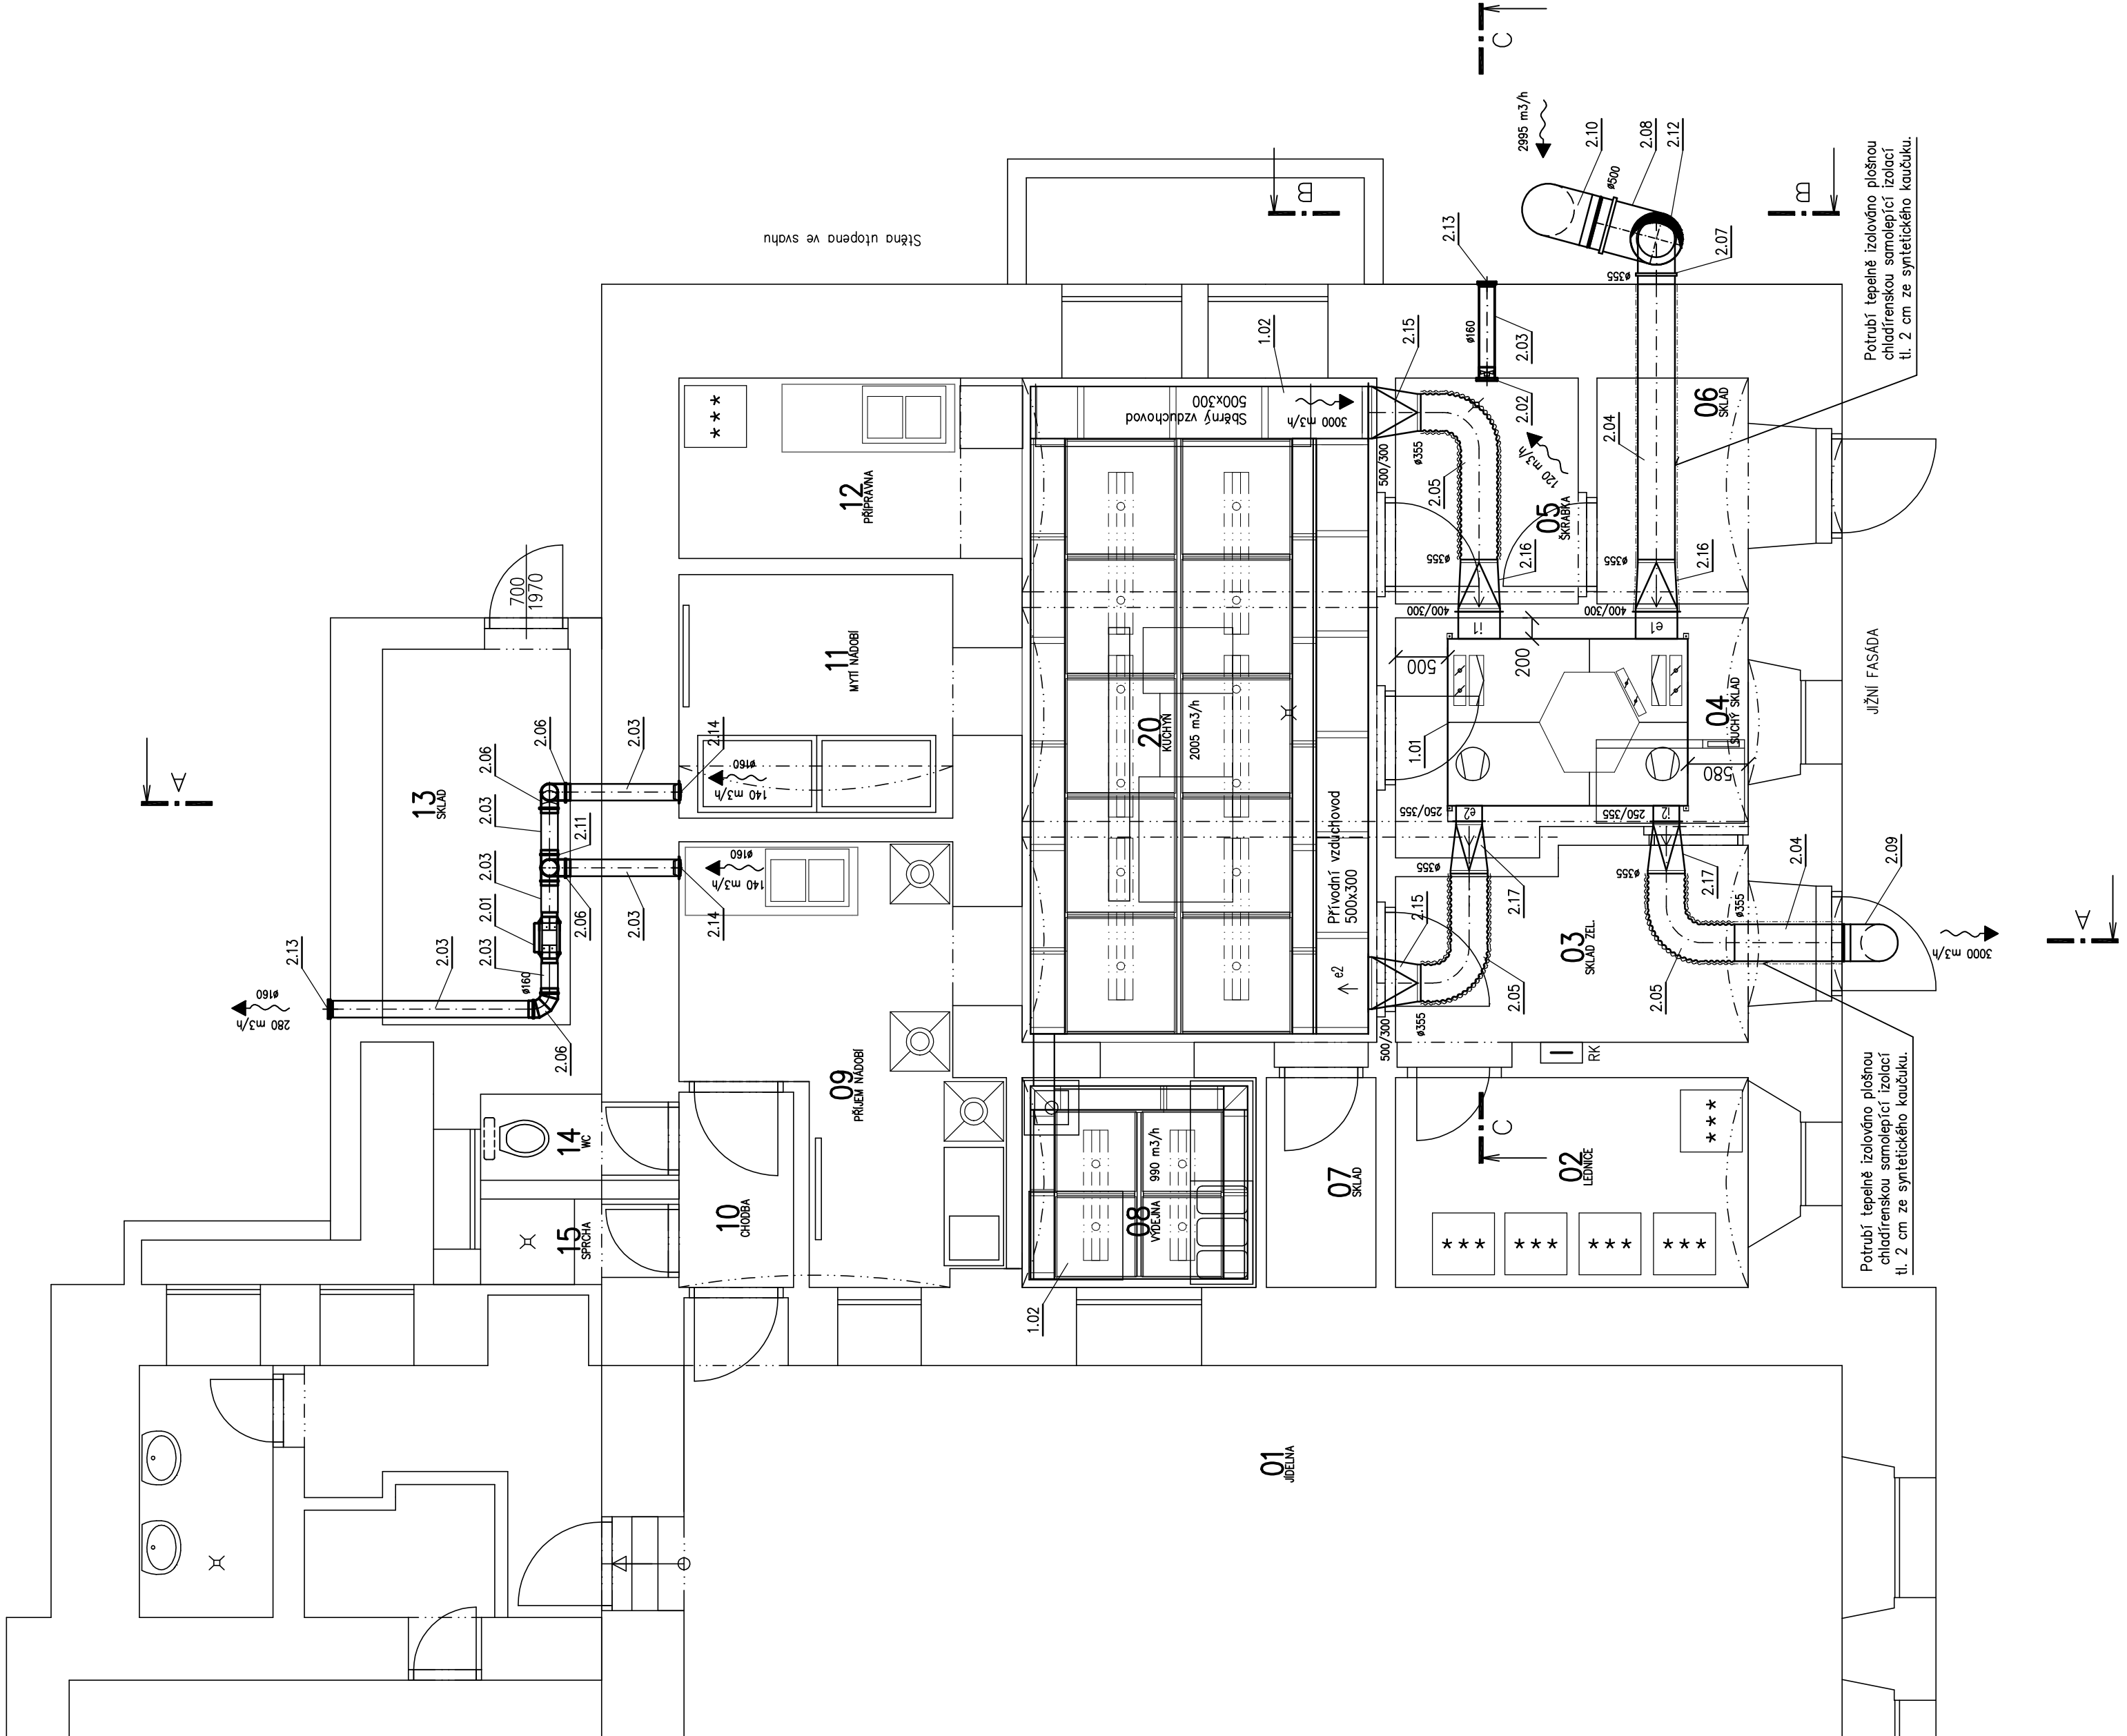

LEGENDA:

- Čtyřhranný vzduchovod skł z pozinkovaného plechu, spojováno zinkovanými lištovými R spoji s průřezným těsněním
- Pevné spiro-potrubi, spojováno pomocí spiro-vsuvek
- Ohebné polotuhé potrubí z falcovaného hliníkového laminátu typu semi-flex
- Ohebné potrubí z hliníkového laminátu se zvukovou izolací z minerální vaty tl. 25mm s porozbáranou typy sono-flex

POZNÁMKA:

Přílohou technické zprávy je specifikace prvků.

HLAVNÍ PROJEKTANT:	VLADIMÍR KOUBA	VLADIMÍR KOUBA	VLADIMÍR KOUBA	VLADIMÍR KOUBA
ZODP. PROJEKTANT:	VLADIMÍR KOUBA	VLADIMÍR KOUBA	VLADIMÍR KOUBA	VLADIMÍR KOUBA
VYPRACOVAL:	VLADIMÍR KOUBA	VLADIMÍR KOUBA	VLADIMÍR KOUBA	VLADIMÍR KOUBA
INVESTOR:	VÚ, SVP A SŠ BUŠKOVICE	VÚ, SVP A SŠ BUŠKOVICE	VÚ, SVP A SŠ BUŠKOVICE	VÚ, SVP A SŠ BUŠKOVICE
STUPEŇ:	PRO VYDÁNÍ ROZHODNUTÍ A STAVEBNÍ POVOLENÍ	PRO VYDÁNÍ ROZHODNUTÍ A STAVEBNÍ POVOLENÍ	PRO VYDÁNÍ ROZHODNUTÍ A STAVEBNÍ POVOLENÍ	PRO VYDÁNÍ ROZHODNUTÍ A STAVEBNÍ POVOLENÍ
AKCE:	MODERNIZACE VĚTRÁNÍ KUCHYNĚ	MODERNIZACE VĚTRÁNÍ KUCHYNĚ	MODERNIZACE VĚTRÁNÍ KUCHYNĚ	MODERNIZACE VĚTRÁNÍ KUCHYNĚ
OBJ. ČP. 203 - VÚ, SVP A SŠ BUŠKOVICE	OBJ. ČP. 203 - VÚ, SVP A SŠ BUŠKOVICE	OBJ. ČP. 203 - VÚ, SVP A SŠ BUŠKOVICE	OBJ. ČP. 203 - VÚ, SVP A SŠ BUŠKOVICE	OBJ. ČP. 203 - VÚ, SVP A SŠ BUŠKOVICE
Č. ZAKÁZKY	528	528	528	528
DATUM	11 / 2017	11 / 2017	11 / 2017	11 / 2017
FORM. A4	4	4	4	4
MĚŘÍTKO	ČÍSLO VÝKRESU	ČÍSLO VÝKRESU	ČÍSLO VÝKRESU	ČÍSLO VÝKRESU

1.PP - PŮDORYS VZDUCHOTECHNIKY	1:50	D. VZT - 2
--------------------------------	------	------------

VŠECHNA PRÁVA PŮVODCE VYHRAŽENA V ROZSAHU AUTORSKÉHO ZÁKONA č. 121/2000 Sb. NEDÍLNOU ČÁSTÍ VÝKRESU JE TECHNICKÁ ZPRÁVA.

Pokud je uveden v dokumentaci konkrétní typ výrobku, jedná se pouze o informativní údaj projektovaných parametrů, nahrazující specifikaci výrobku. Dle 889 Zákona 134/2016 Sb. musí zadavatel veřejné zakázky umožnit použití rovnocenného řešení.

VLADIMÍR KOUBA
projekt technických zařízení budov
Kadovská 691, 441 01 Poděbravy, IČO 4638477
Kontaktní e-mail: v.kouba@sever.cz
www.kouba-izb.webnode.cz