


KATASTRÁLNÍ SITUAČNÍ VÝKRES

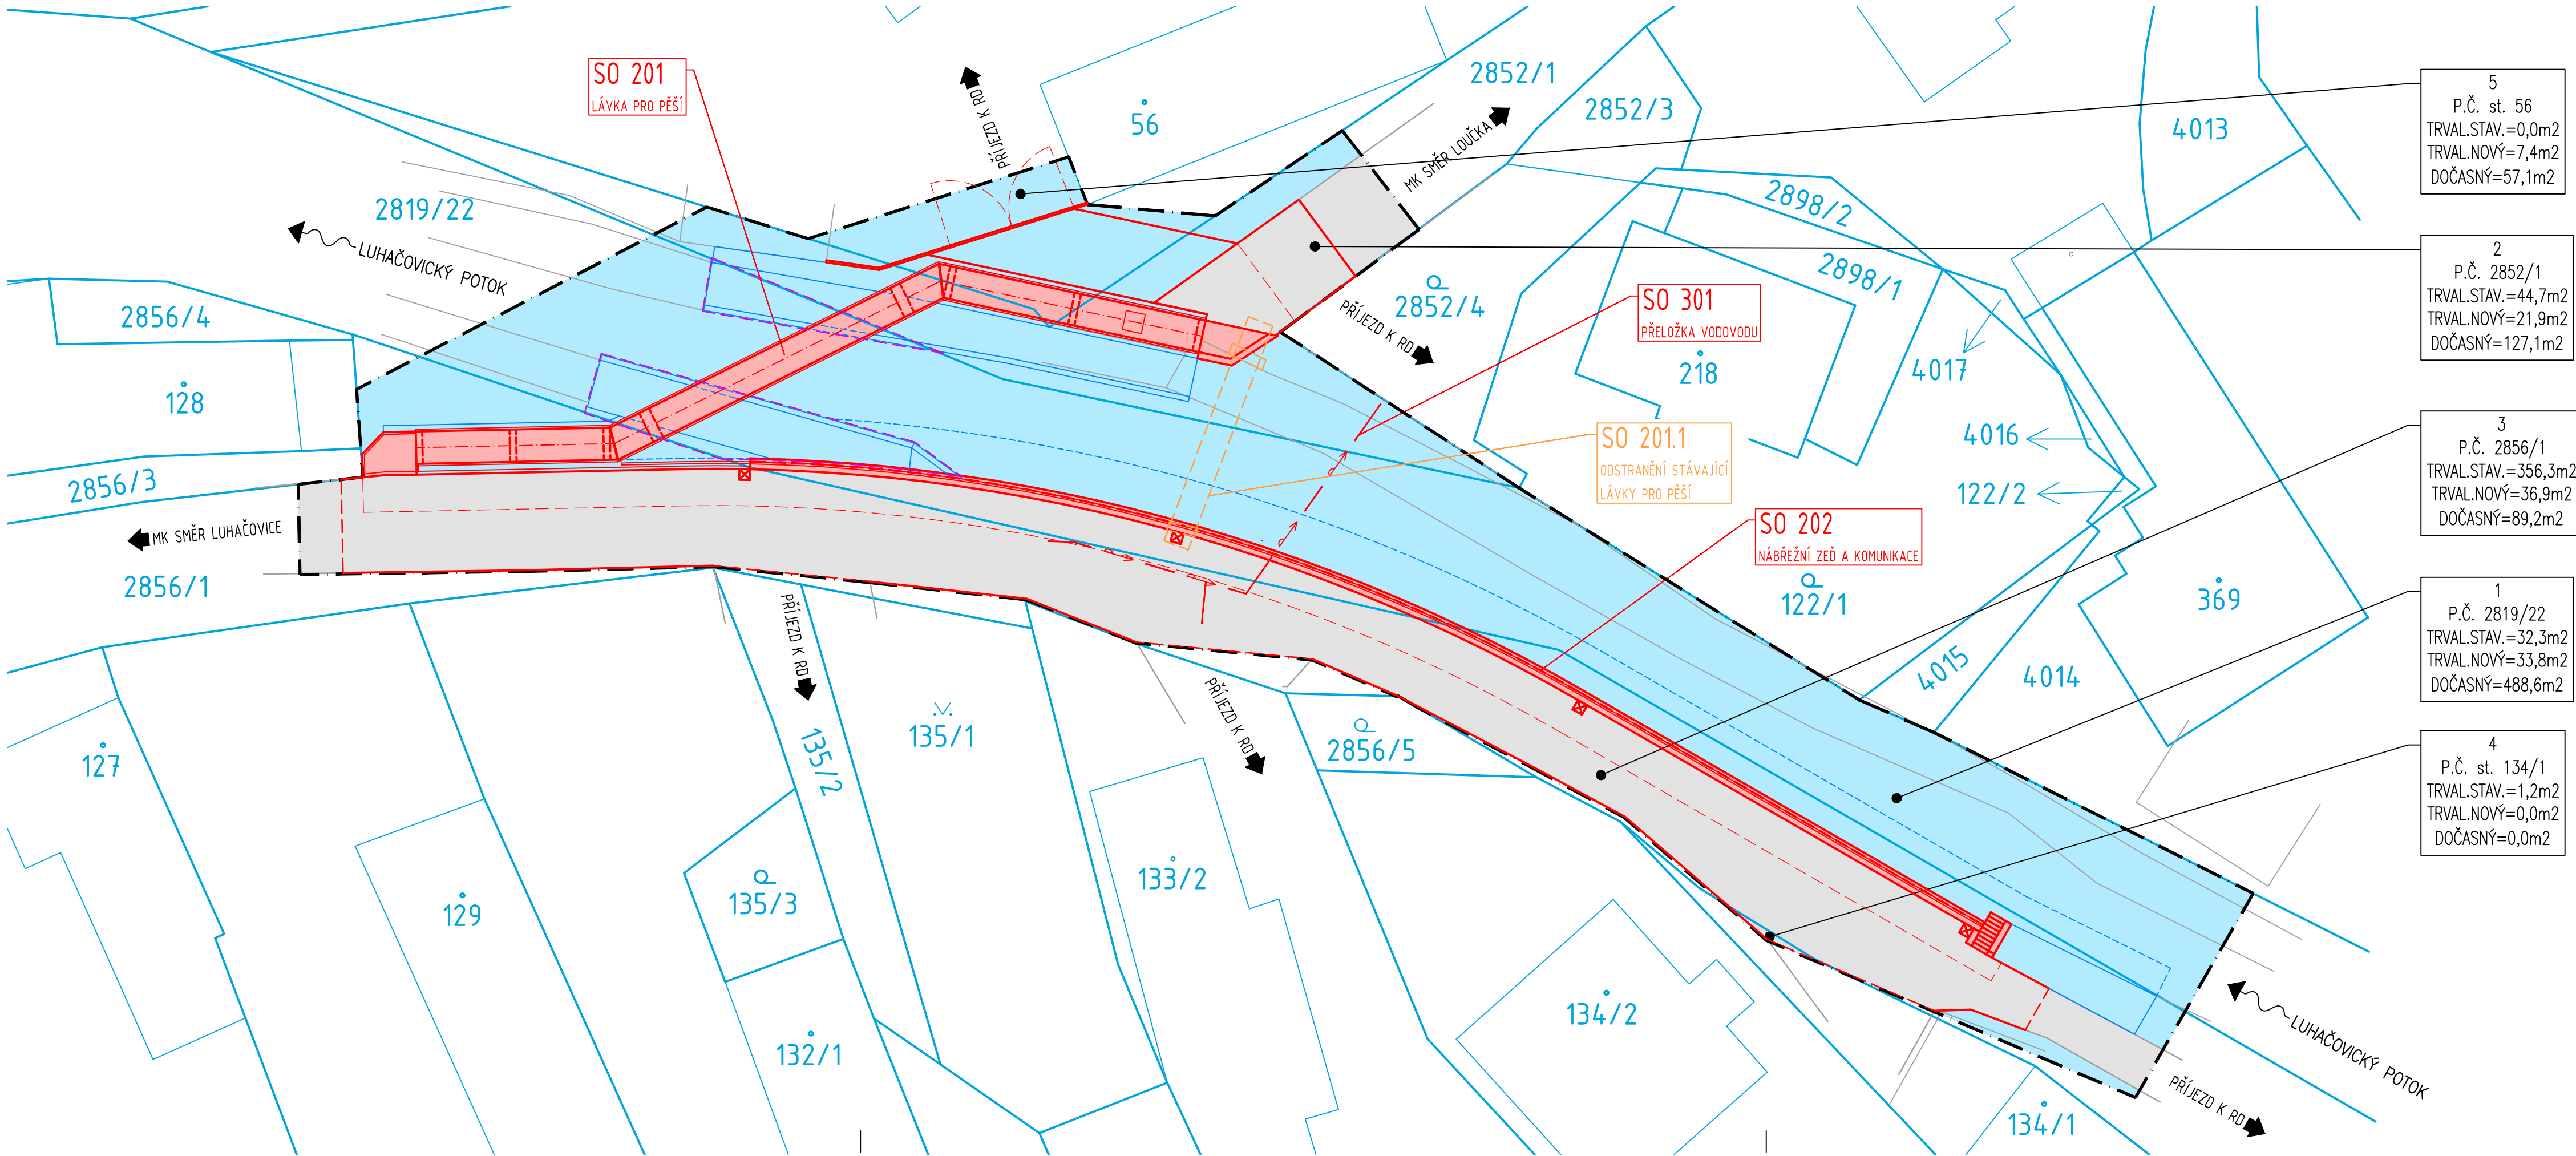

VÝPIS TRVALÝCH A DOČASNÝCH ZÁBORŮ												
Ozn. v C.02	parc. č.	číslo LV	výměra	vlastnické právo, jméno/název, adresa,	způsob využití	druh pozemku	zábor m ²				pozn.	způsob ochrany nemovitosti
							trvalý stávající	trvalý nový	dočasný nad trok	dočasný do troku		
1	2	3	4	5	6	7	8	9	10	11	12	13
Katastrální území: Sehradice [585734]												
1	2819/22	298	16248	Vlastnické právo: Česká republika Právo hospodařit s majetkem státu: Povodí Moravy, s.p. Dřevařská 932/11, Veverí 602 00 Brno	koryto vodního toku přirozené nebo upravené	vodní plocha	32,3	33,8		488,6		rozsáhlé chráněné území
2	2852/1	10001	1126	OBEC SEHRADICE Sehradice č.p. 64 763 23 Sehradice	ostatní komunikace	ostatní plocha	44,7	21,9		127,1		rozsáhlé chráněné území
3	2856/1	10001	2083	OBEC SEHRADICE Sehradice č.p. 64 763 23 Sehradice	ostatní komunikace	ostatní plocha	356,3	36,9		89,2		rozsáhlé chráněné území
4	st. 134/1	53	328	Šenovský Zdeněk, Sehradice č. p. 168 763 23 Sehradice	-	zastavěná plocha a nádvoří	1,2	0,0		0,0		rozsáhlé chráněné území
5	st. 56	502	977	Komošený Rostislav Mgr. Komošená Marie, Komošenskýho 447 667 01 Židlochovice	-	zastavěná plocha a nádvoří	0,0	7,4		57,1		rozsáhlé chráněné území

ZÁBORY NA POZEMKU POVODÍ MORAVY s.p.
KATASTRÁLNÍ ÚZEMÍ: SEHRADICE (585734)
PARCELA ČÍSLO: 2819/22

STÁVAJÍCÍ TRVALÝ ZÁBOR CESTY (OBJEKT SO 202 - ZEĎ): 32,3m2
NOVÝ TRVALÝ ZÁBOR OPĚRNÉ ZDI (OBJEKT SO 202 - ZEĎ): 16,7m2
NOVÝ TRVALÝ ZÁBOR LÁVKY PRO PĚŠÍ (OBJEKT SO 201 - LÁVKA): 17,1m2
ÚPRAVY V KORYTĚ TOKU - KAMENNÁ DLAŽBA S BETONOVÝM PRAHEM (OBJEKT SO 201 - LÁVKA): 51,5m2

HLAVNÍ PROJEKTANT  MSS - PROJEKT FAKTURAČNÍ ADRESA: PRAHA 4, MICHLE, MICHELSKÁ 580/63 PSČ 14100 ADRESA: ŽEROTINOVA 992, 755 01 VSETÍN TEL.: +420 571 415 366, IČ: 26849836, DIČ: CZ26849836		INVESTOR OBEC SEHRADICE SEHRADICE 64 763 23 SEHRADICE	
HLAVNÍ INŽENÝR PROJEKTU	Bc. PETR JUŘICA	PROFESE	
HLAVNÍ PROJEKTANT	ING. MARTIN MYNÁŘÍK		
VYPRACOVAL	Bc. PETR JUŘICA		
KONTROLOVAL	ING. MARTIN MYNÁŘÍK		
MÍSTO STAVBY	K.Ú. SEHRADICE		
NÁZEV STAVBY		STUPEŇ	
Komunikace, lávka pro pěší a nábrežní zed' Sehradice		POPS	
NÁZEV PROJEKTOVÉ ČÁSTI		DATUM	
C – SITUAČNÍ VÝKRESY		01/2024	
NÁZEV ČÁSTI		FORMÁT	
-		5xA4	
NÁZEV ČÁSTI OBJEKTŮ		MĚŘÍTKO	
-		1:200	
NÁZEV OBJEKTU		Č. ZAKÁZKY	
-		-	
NÁZEV PŘÍLOHY		ČÁST	OBJEKT
KATASTRÁLNÍ SITUAČNÍ VÝKRES		C	-
		Č	Č PŘÍLOHY
		-	C.02