

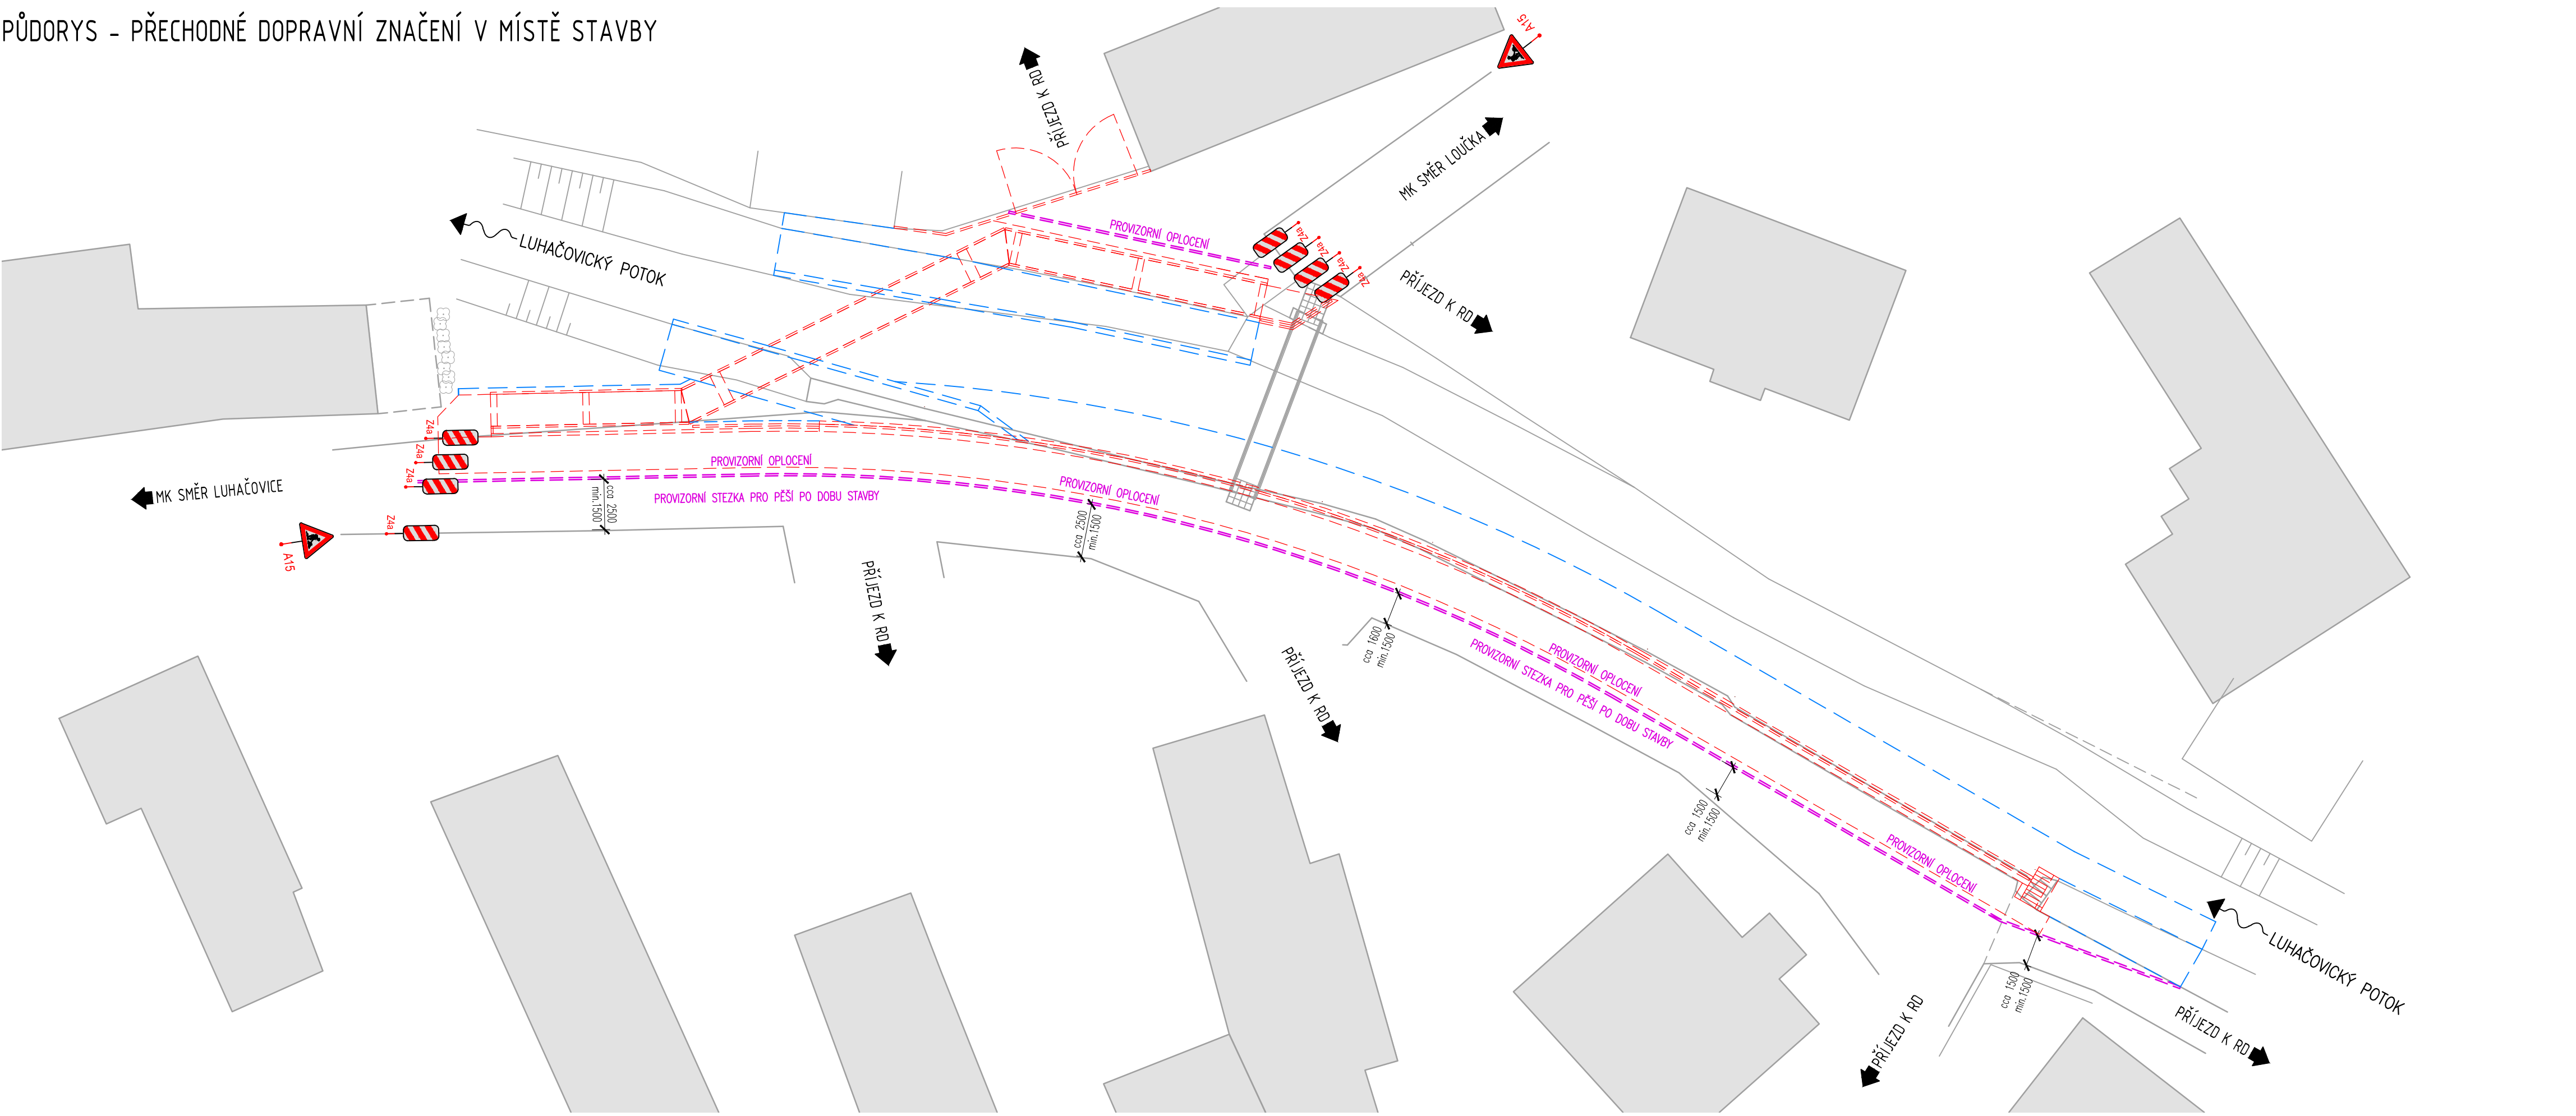



SITUACE PŘECHODNÉHO DOPRAVNÍHO ZNAČENÍ

PŮDORYS - PŘECHODNÉ DOPRAVNÍ ZNAČENÍ V MÍSTĚ STAVBY

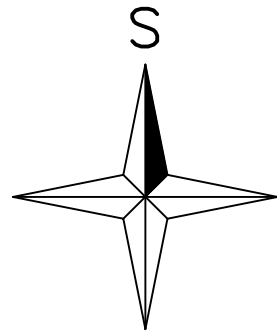

SITUACE OBJÍZDNÉ TRASY A OBCHOZÍ TRASY PRO PĚŠÍ

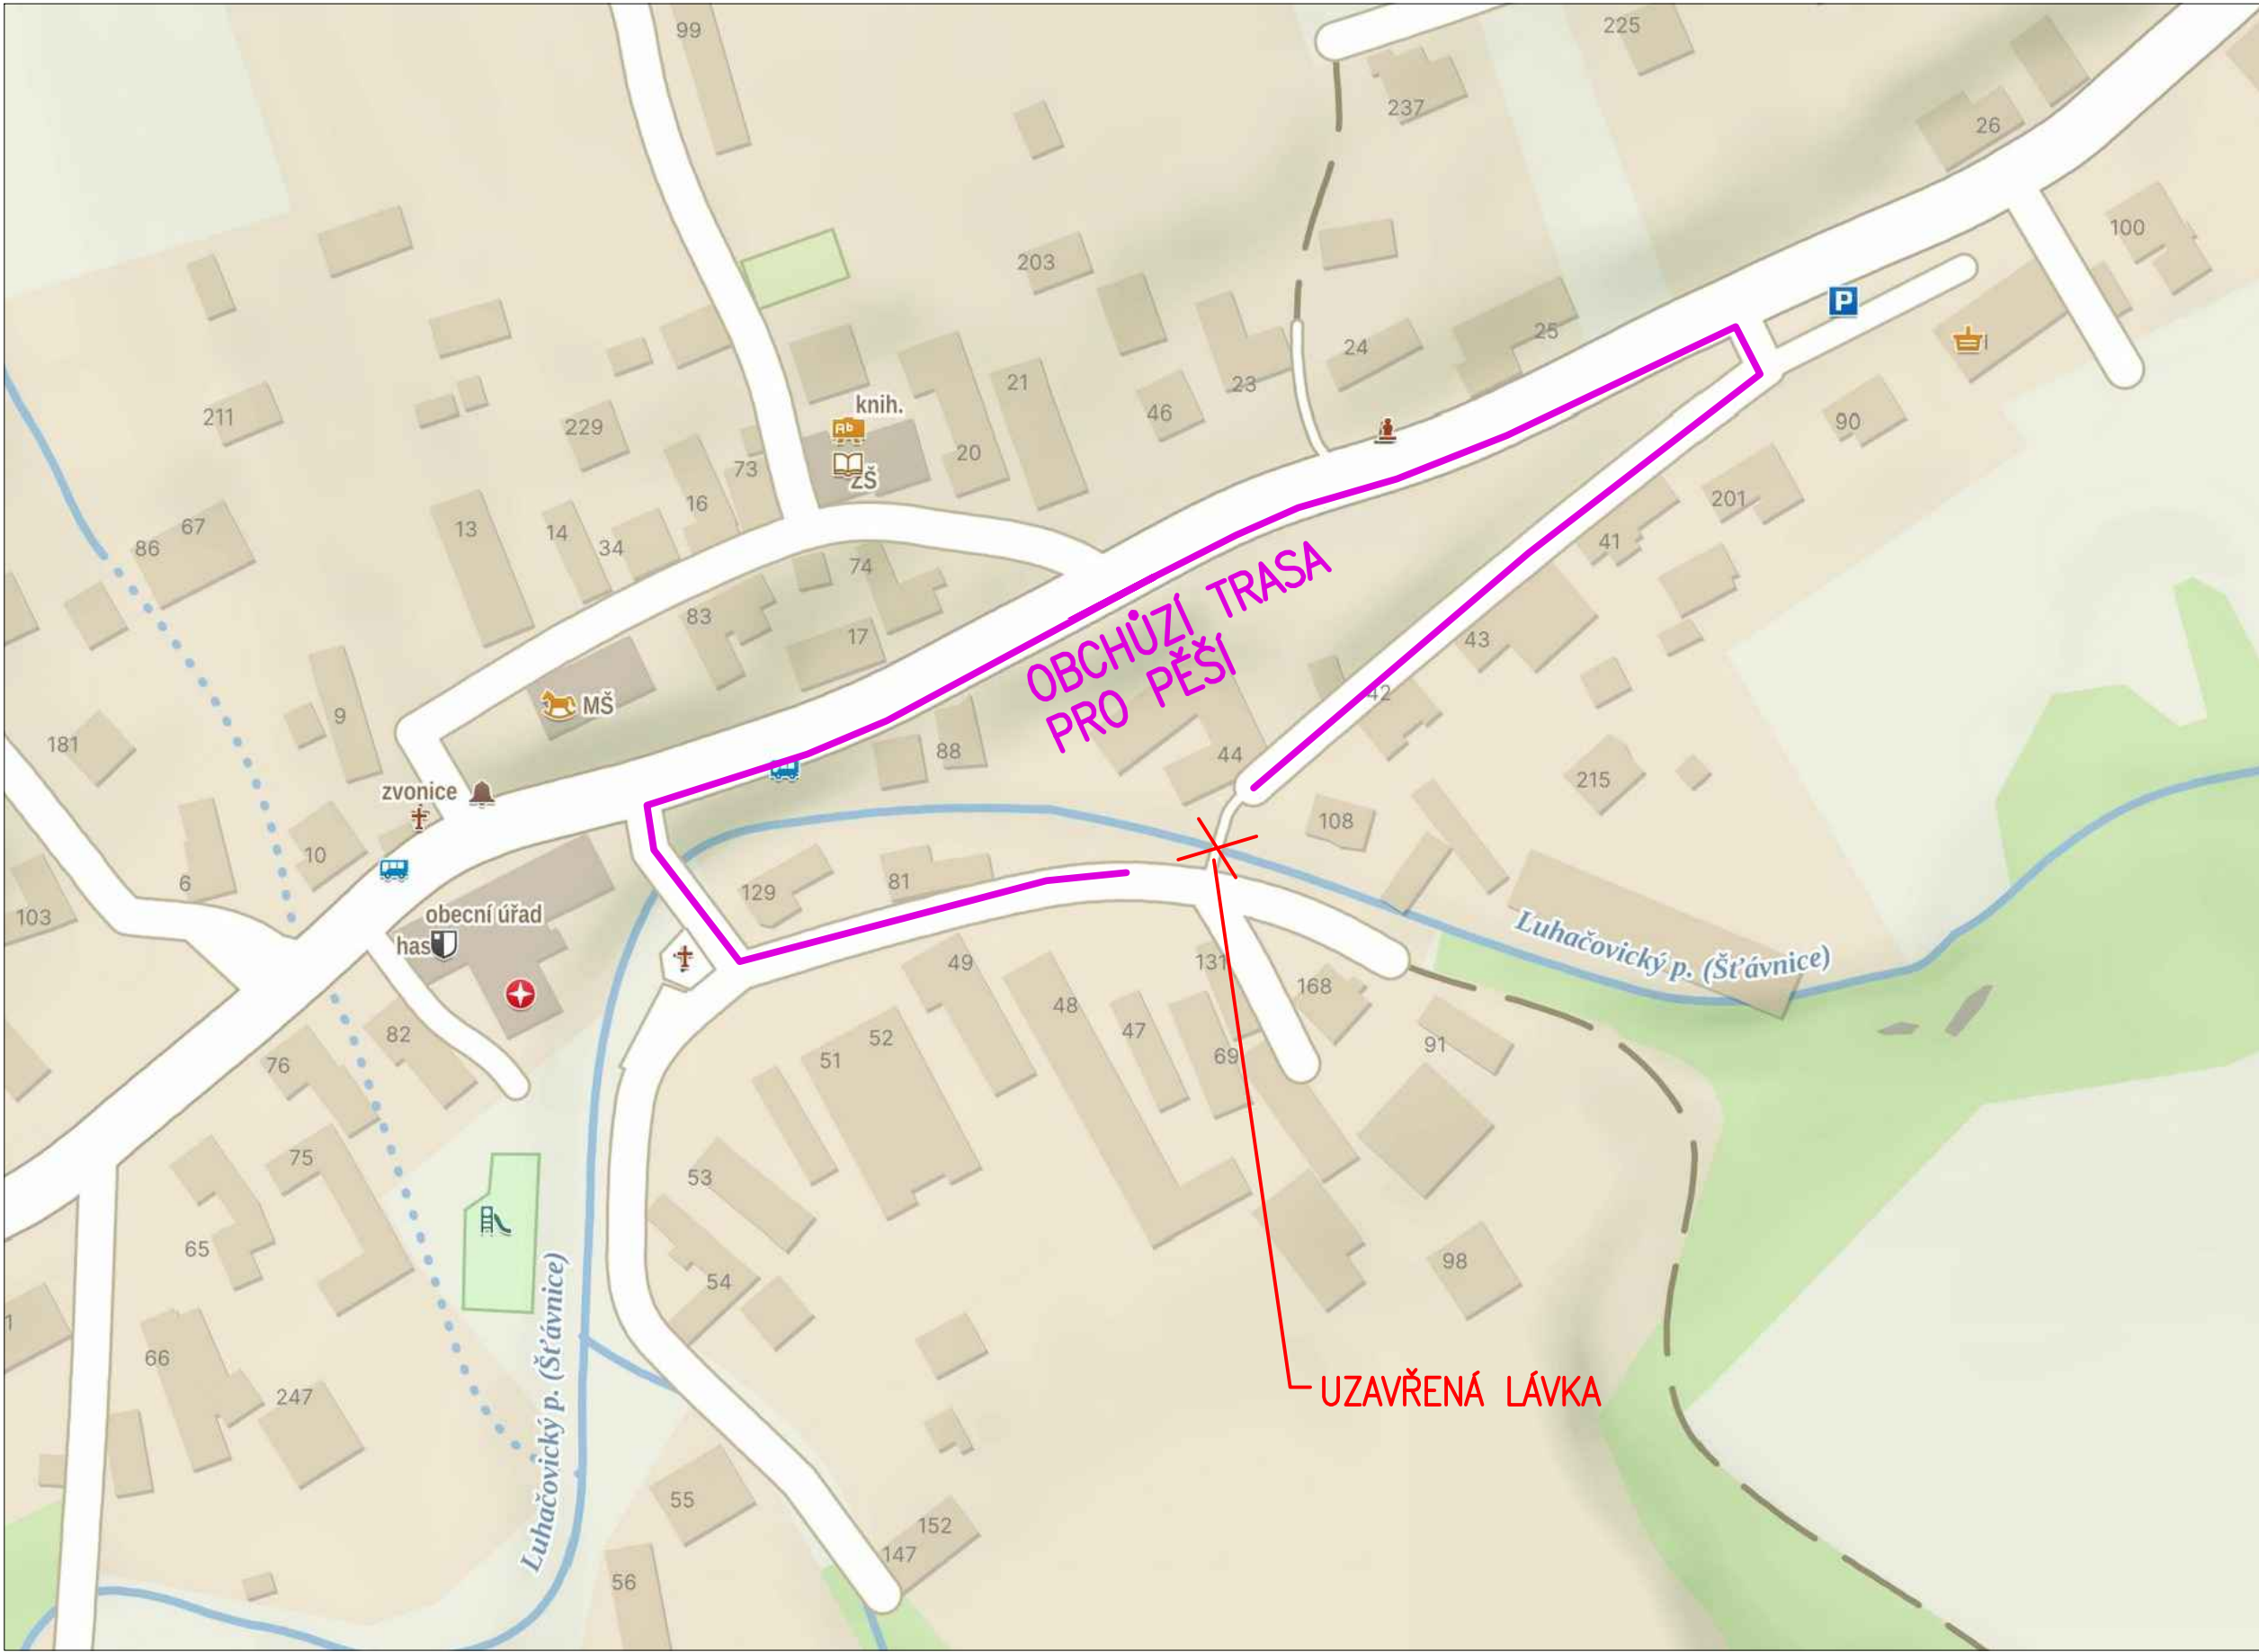

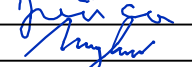HLAVNÍ PROJEKTANT  MSS - PROJEKT FAKTURAČNÍ ADRESA: PRAHA 4, MICHELE, MICHELSKÁ 580/63 PSČ 14100 ADRESA: ŽEROTINOVA 992, 755 01 VSETÍN TEL.: +420 571 415 366, IČ: 26849836, DIČ: CZ26849836		INVESTOR OBEC SEHRADICE SEHRADICE 64 763 23 SEHRADICE			
HLAVNÍ INŽENÝR PROJEKTU		Bc. PETR JUŘICA		PROFESE   	
HLAVNÍ PROJEKTANT		ING. MARTIN MYNÁŘÍK			
VYPRACOVAL		Bc. PETR JUŘICA			
KONTROLOVAL		ING. MARTIN MYNÁŘÍK			
MÍSTO STAVBY		K.Ú. SEHRADICE			
NÁZEV STAVBY				STUPEŇ	POPS
Komunikace, lávka pro pěší a nábrežní zed' Sehradice				DATUM	01/2024
				FORMÁT	6x44
				MĚŘÍTKO	1:200
NÁZEV PROJEKTOVÉ ČÁSTI				Č. ZAKÁZKY	-
C - SITUACNÍ VÝKRESY					
NÁZEV ČÁSTI					
-					
NÁZEV ČÁSTI OBJEKTŮ				ČÁST	OBJEKT
				C	-
NÁZEV OBJEKTU					PARE
-					
NÁZEV PŘÍLOHY				Č.	Č. PŘÍLOHY
SITUACE PŘECHODNÉHO DOPRAVNÍHO ZNAČENÍ				-	C.04