



PODÉLNÝ ŘEZ ROZVINUTÝ - NOVÝ STAV

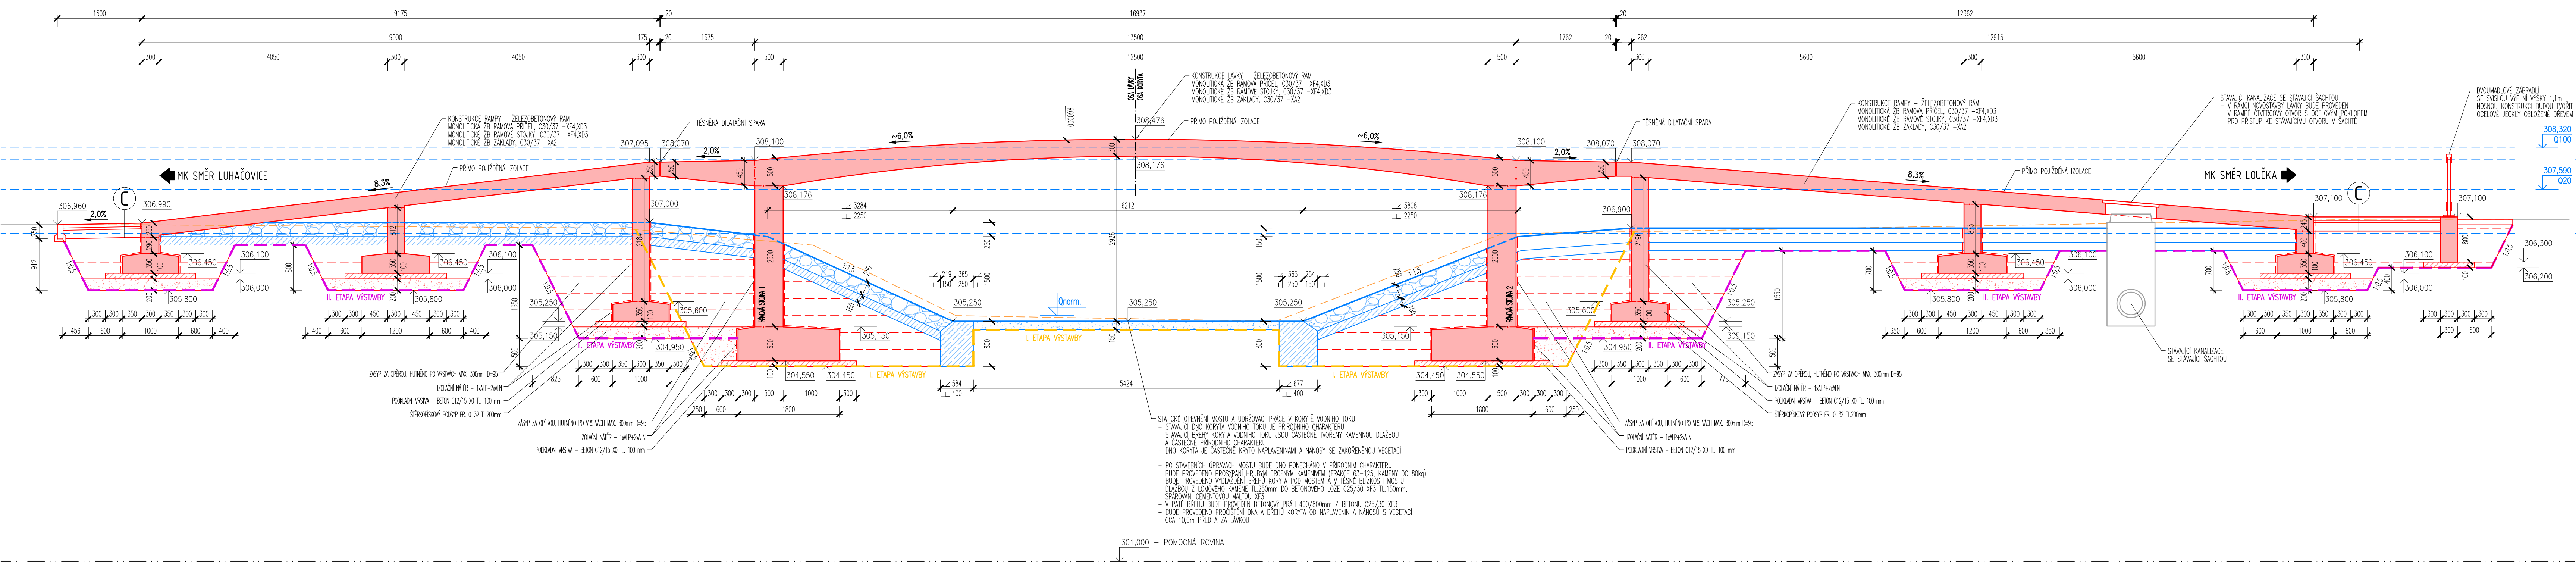

SKLADBY VOZOVEK

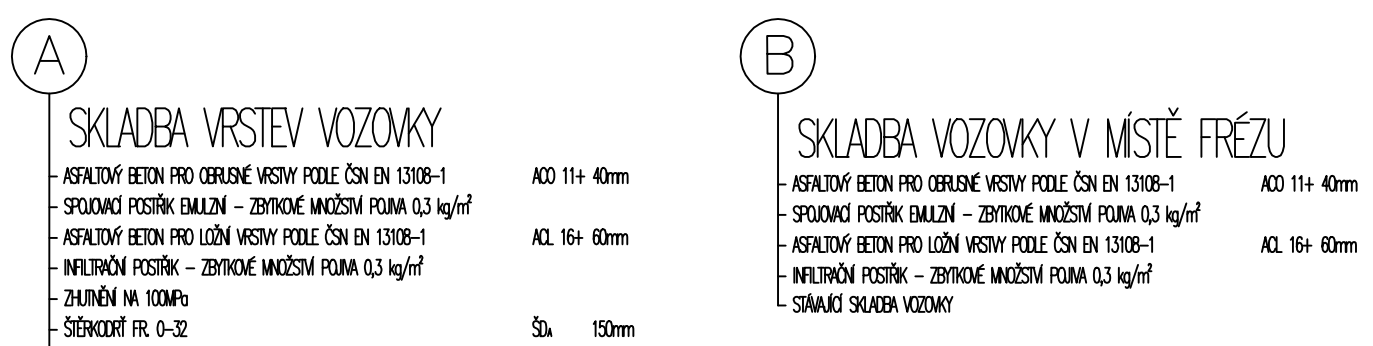

- Podmínky Agentury ochrany přírody a krajiny ČR, RP Správa CHKO Bílé Karpaty :
- Při realizaci stavby bude v toku použit kámen místní proveniencie event. jiný kámen, který bude předem odkonzultován s RP Správou CHKO Bílé Karpaty.
 - Doba provádění stavebních prací přímo v toku bude omezena na minimum.
 - Před zahájením prací v korytě vodního toku je nutné provést slovení max. 3 dny předem.
 - Práce v toku lze provádět v období srpen až listopad běžného roku.
 - Případné havárie, které by mohly mít vliv na životní prostředí (např. únik pohonných hmot atd.) budou bezprostředně hlášeny na RP Správu CHKO Bílé Karpaty.
 - Investor stavby s podmínkami uvedenými v tomto závazném stanovisku prokazatelně seznámí subjekty, které budou stavbu realizovat.

HLAVNÍ PROJEKTANT  MSS - PROJEKT FAKTURAČNÍ ADRESA: PRAHA 4, MICHLE, MICHELSKÁ 580/63 PŠČ 14100 ADRESA: ŽEROTÍNŮVA 992, 755 01 VSETÍN TEL.: +420 571 475 366, IČ: 26649836, DIČ: CZ26649836		INVESTOR OBEC SEHRADICE SEHRADICE 64 763 23 SEHRADICE	
HLAVNÍ INŽENÝR PROJEKTU	Bc. PETR JUŘICA	PROFESE	
HLAVNÍ PROJEKTANT	ING. MARTIN MYNÁŘÍK		
VYPRACOVAL	Bc. PETR JUŘICA		
KONTROLOVAL	ING. MARTIN MYNÁŘÍK		
MÍSTO STAVBY	K.Ú. SEHRADICE		
NÁZEV STAVBY			
Komunikace, lávka pro pěší a nábrežní zed' Sehradice			
NÁZEV PROJEKTOVÉ ČÁSTI		STUPEŇ	POPS
D - DOKUMENTACE OBJEKTŮ A TECHNICKÝCH A TECHNOLOGICKÝCH ZAŘÍZENÍ		DATUM	01/2024
NÁZEV ČÁSTI		FORMÁT	6x46
D.1 - STAVEBNÍ ČÁST		MĚŘÍTKO	1:50
NÁZEV ČÁSTI OBJEKTŮ		Č. ZAKÁZKY	-
D.1.2 - MOSTNÍ OBJEKTY A ZDI			
NÁZEV OBJEKTU		ČÁST	OBJEKT
SO 201 - LÁVKA PRO PĚŠÍ		D	S0201
NÁZEV PŘÍLOHY		Č.	Č.PŘÍLOHY
PODÉLNÝ ŘEZ ROZVINUTÝ - NOVÝ STAV		-	D.06