


PŮDORYS - STÁVAJÍCÍ STAV

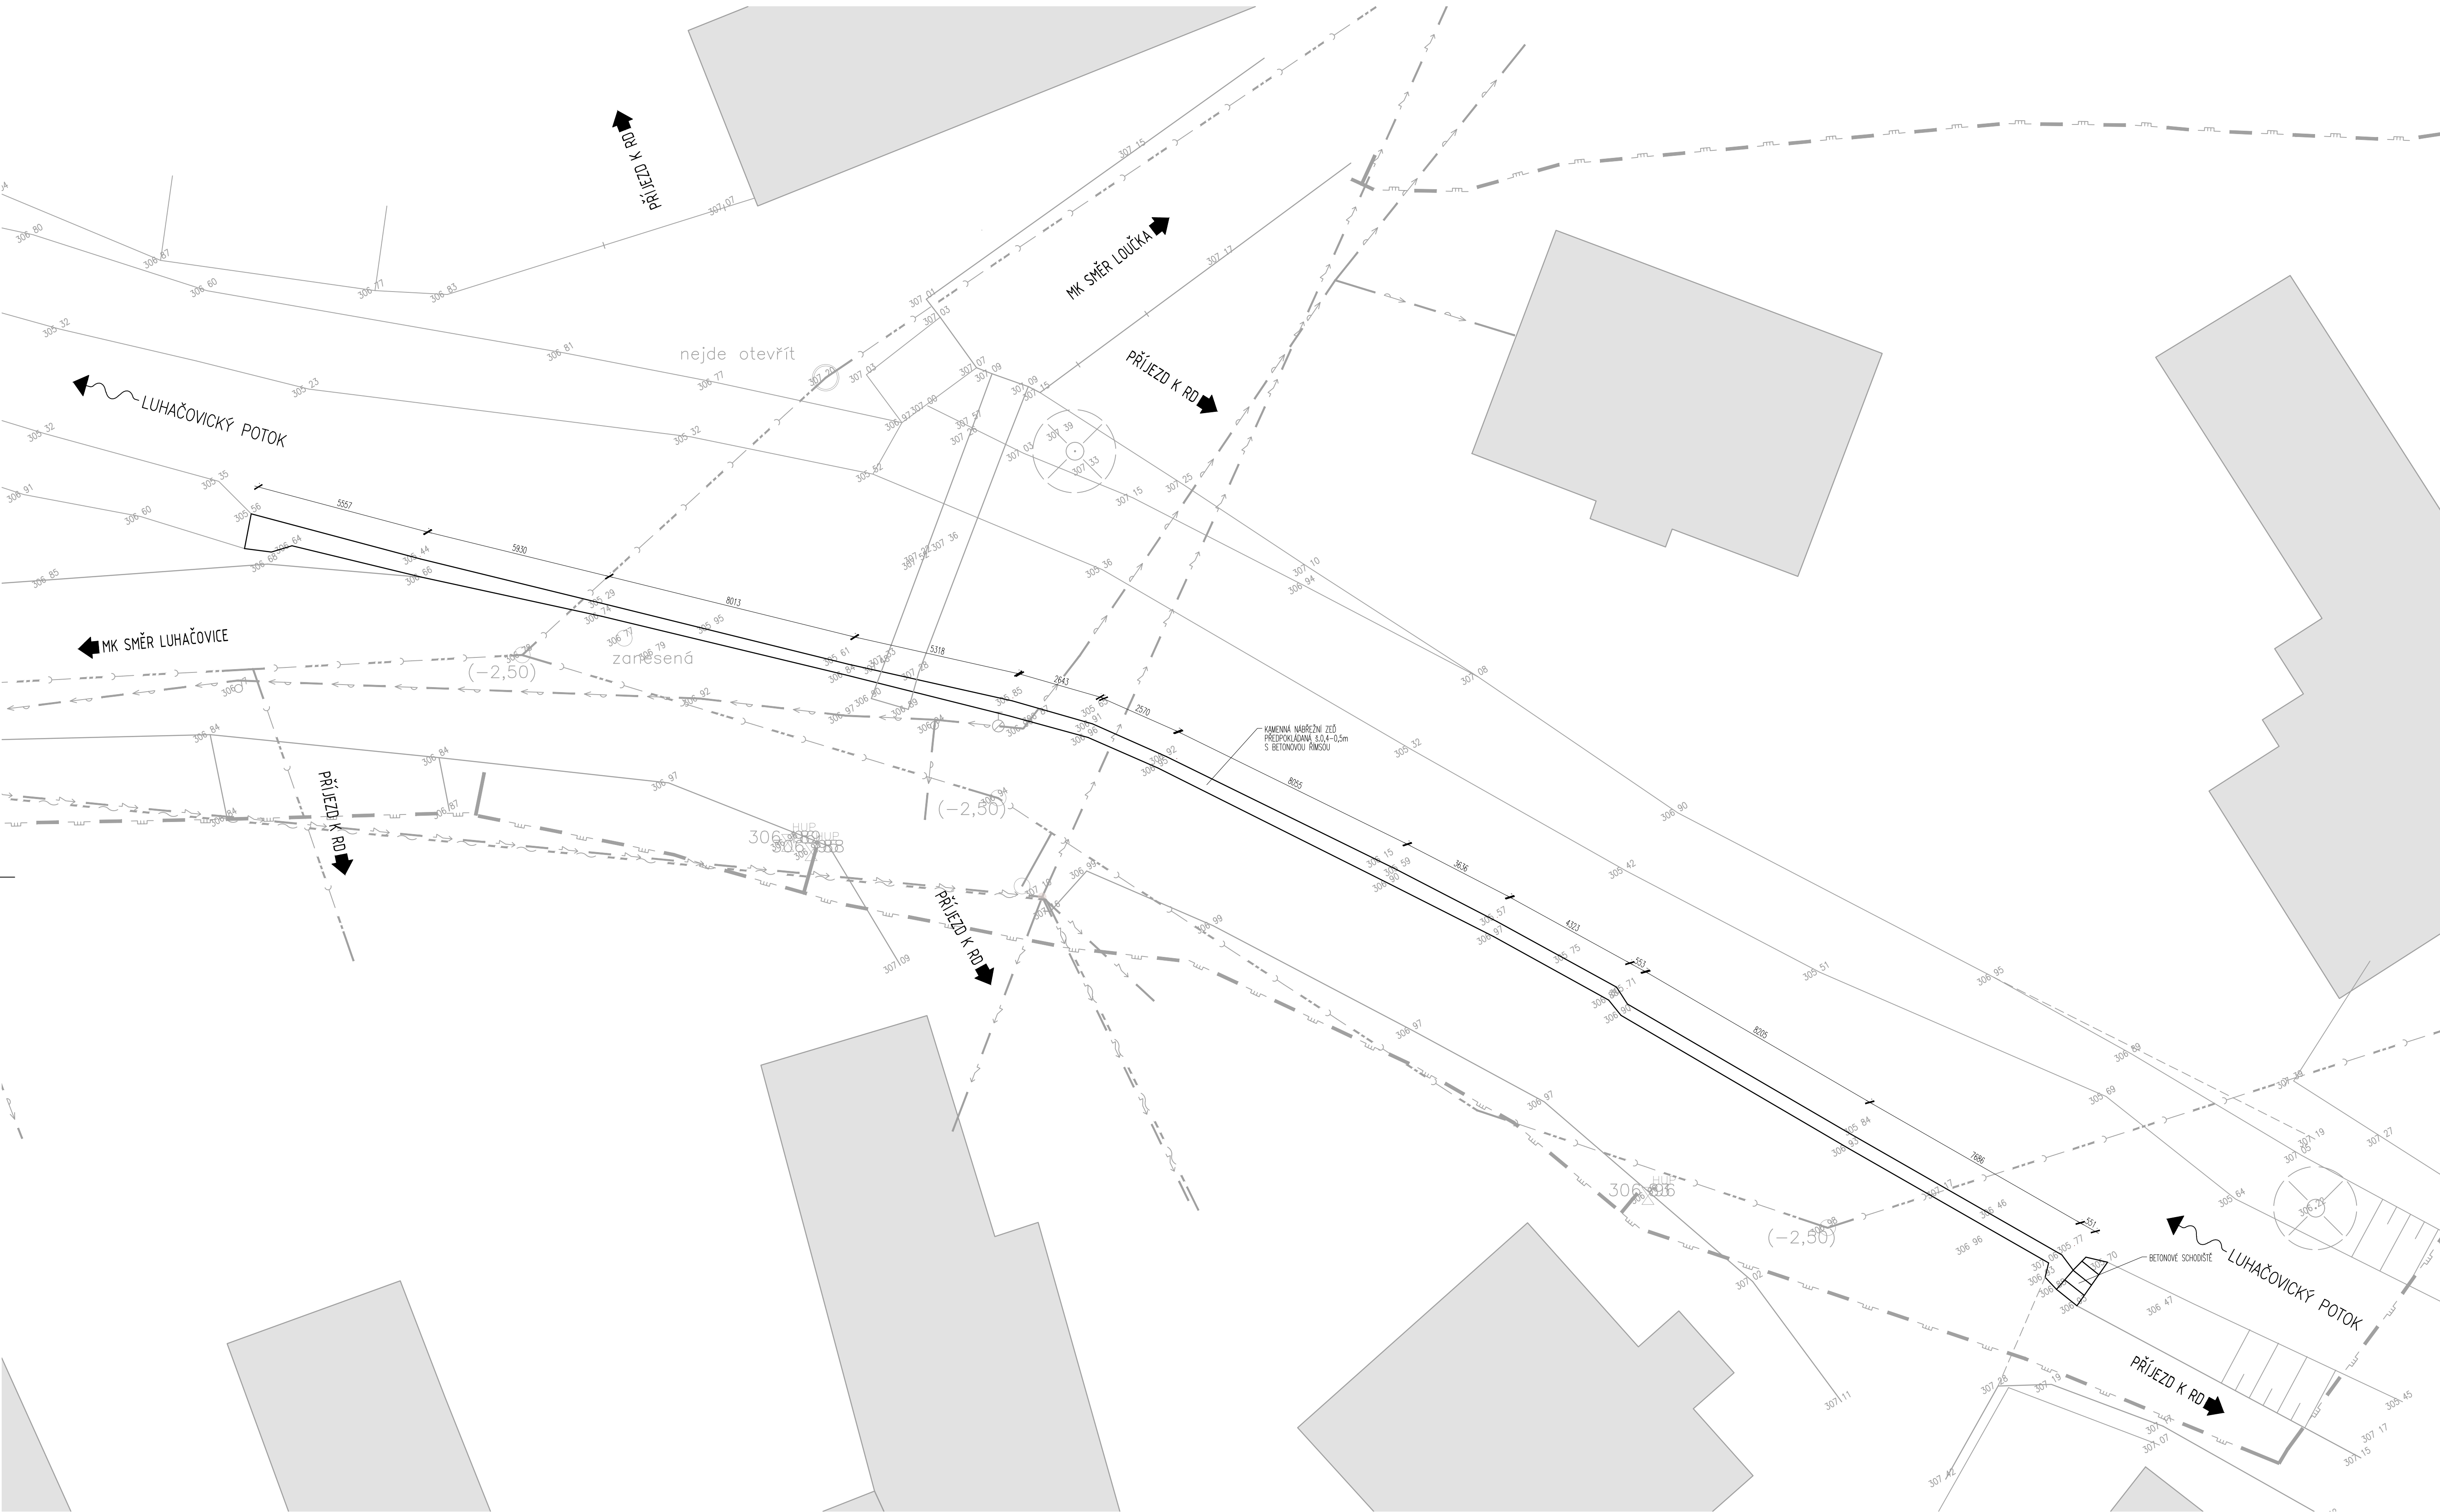

LEGENDA ČAR

LEGENDA ČAR POLOHOPISU

POLOHOPIS

LEGENDA ČAR

STÁVAJÍCÍ STAV TERÉN

STÁVAJÍCÍ STAV - SO 202 - NÁBŘEŽNÍ ZEĎ A KOMUNIKACE

LEGENDA ZNAČEK

422,19

STÁVAJÍCÍ VÝŠKOPIS

LEGENDA ZNAČEK INŽENÝRSKÝCH SÍTÍ:

LEGENDA ZNAČEK STÁVAJÍCÍCH INŽENÝRSKÝCH SÍTÍ:


— — — ELEKTRICKÉ VEDENÍ NN - NADZEMNÍ - EG.D, a.s.

— ~ — ~ — SDELOVACÍ VEDENÍ - NADZEMNÍ - CETIN a.s.

STL PLYNOVOD - PODZEMNI - GasNet, s.r.o.
KOROVOD, PODZEMNÍ, Vodorovný, Zlín, a.s.

— — — — — KANALIZAČNÍ ŘÁD - PODZEMNÍ - Svazek obcí

— — — — — KANALIZACNI RAD - FODZENI - SVAZEK OBCE Agglomerate Dolni Lhotka

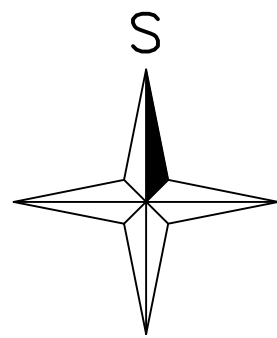

		INVESTOR OBEČ SEHRADICE SEHRADICE 64 763 23 SEHRADICE	
MSS - PROJEKT FAKTURÁČNÍ ADRESA: PRAHA 4, MECHLE, MICHELŠKÁ 80/63 PŠČ 14100 ADRESA ZASTOUPITELNOSTI: 992, 795 N VÍSTEK TEL.: +420 571 475 366, IČ: 2684-9936, DIČ: CZ2684-9936			
HLAVNÍ NÁZEV PROJEKTU	Bc. PETR JARŠA	PROJESE	
HLAVNÍ PROJEKTANT	ING. MARTIN MYNÁŘIK		
VYPRACOVAL	Bc. PETR JARŠA		
KONTROLOVAL	ING. MARTIN MYNÁŘIK		
MÍSTO STAVBY	K.Ú. SEHRADICE		
NÁZEV STAVBY		STUPĚŇ	POPS
Komunikace, lávka pro pěší a nábrežní zed' Sehradice		DATUM	01/2024
		FORMÁT	10x44
		MĚŘÍTKO	1:500
		Č. ZAKÁZKY	-
NÁZEV PROJEKTOVÉ ČÁSTI	D - DOKUMENTACE OBJEKTŮ A TECHNICKÝCH A TECHNOLOGICKÝCH ZAŘÍZENÍ		
NÁZEV ČÁSTI			
D.1 - STAVEBNÍ ČÁST			
NÁZEV ČÁSTI OBJEKTU			
D.1.2 - MOSTNÍ OBJEKTY A ZDI			
NÁZEV OBJEKTU			
SO 202 - NÁBREŽNÍ ZEĐ A KOMUNIKACE			
NÁZEV PŘÍLOHY			
PŮDORYS - STÁVAJÍCÍ STAV			
Č. -	Č. PŘÍLOHY	D SO202	
	D.02		