


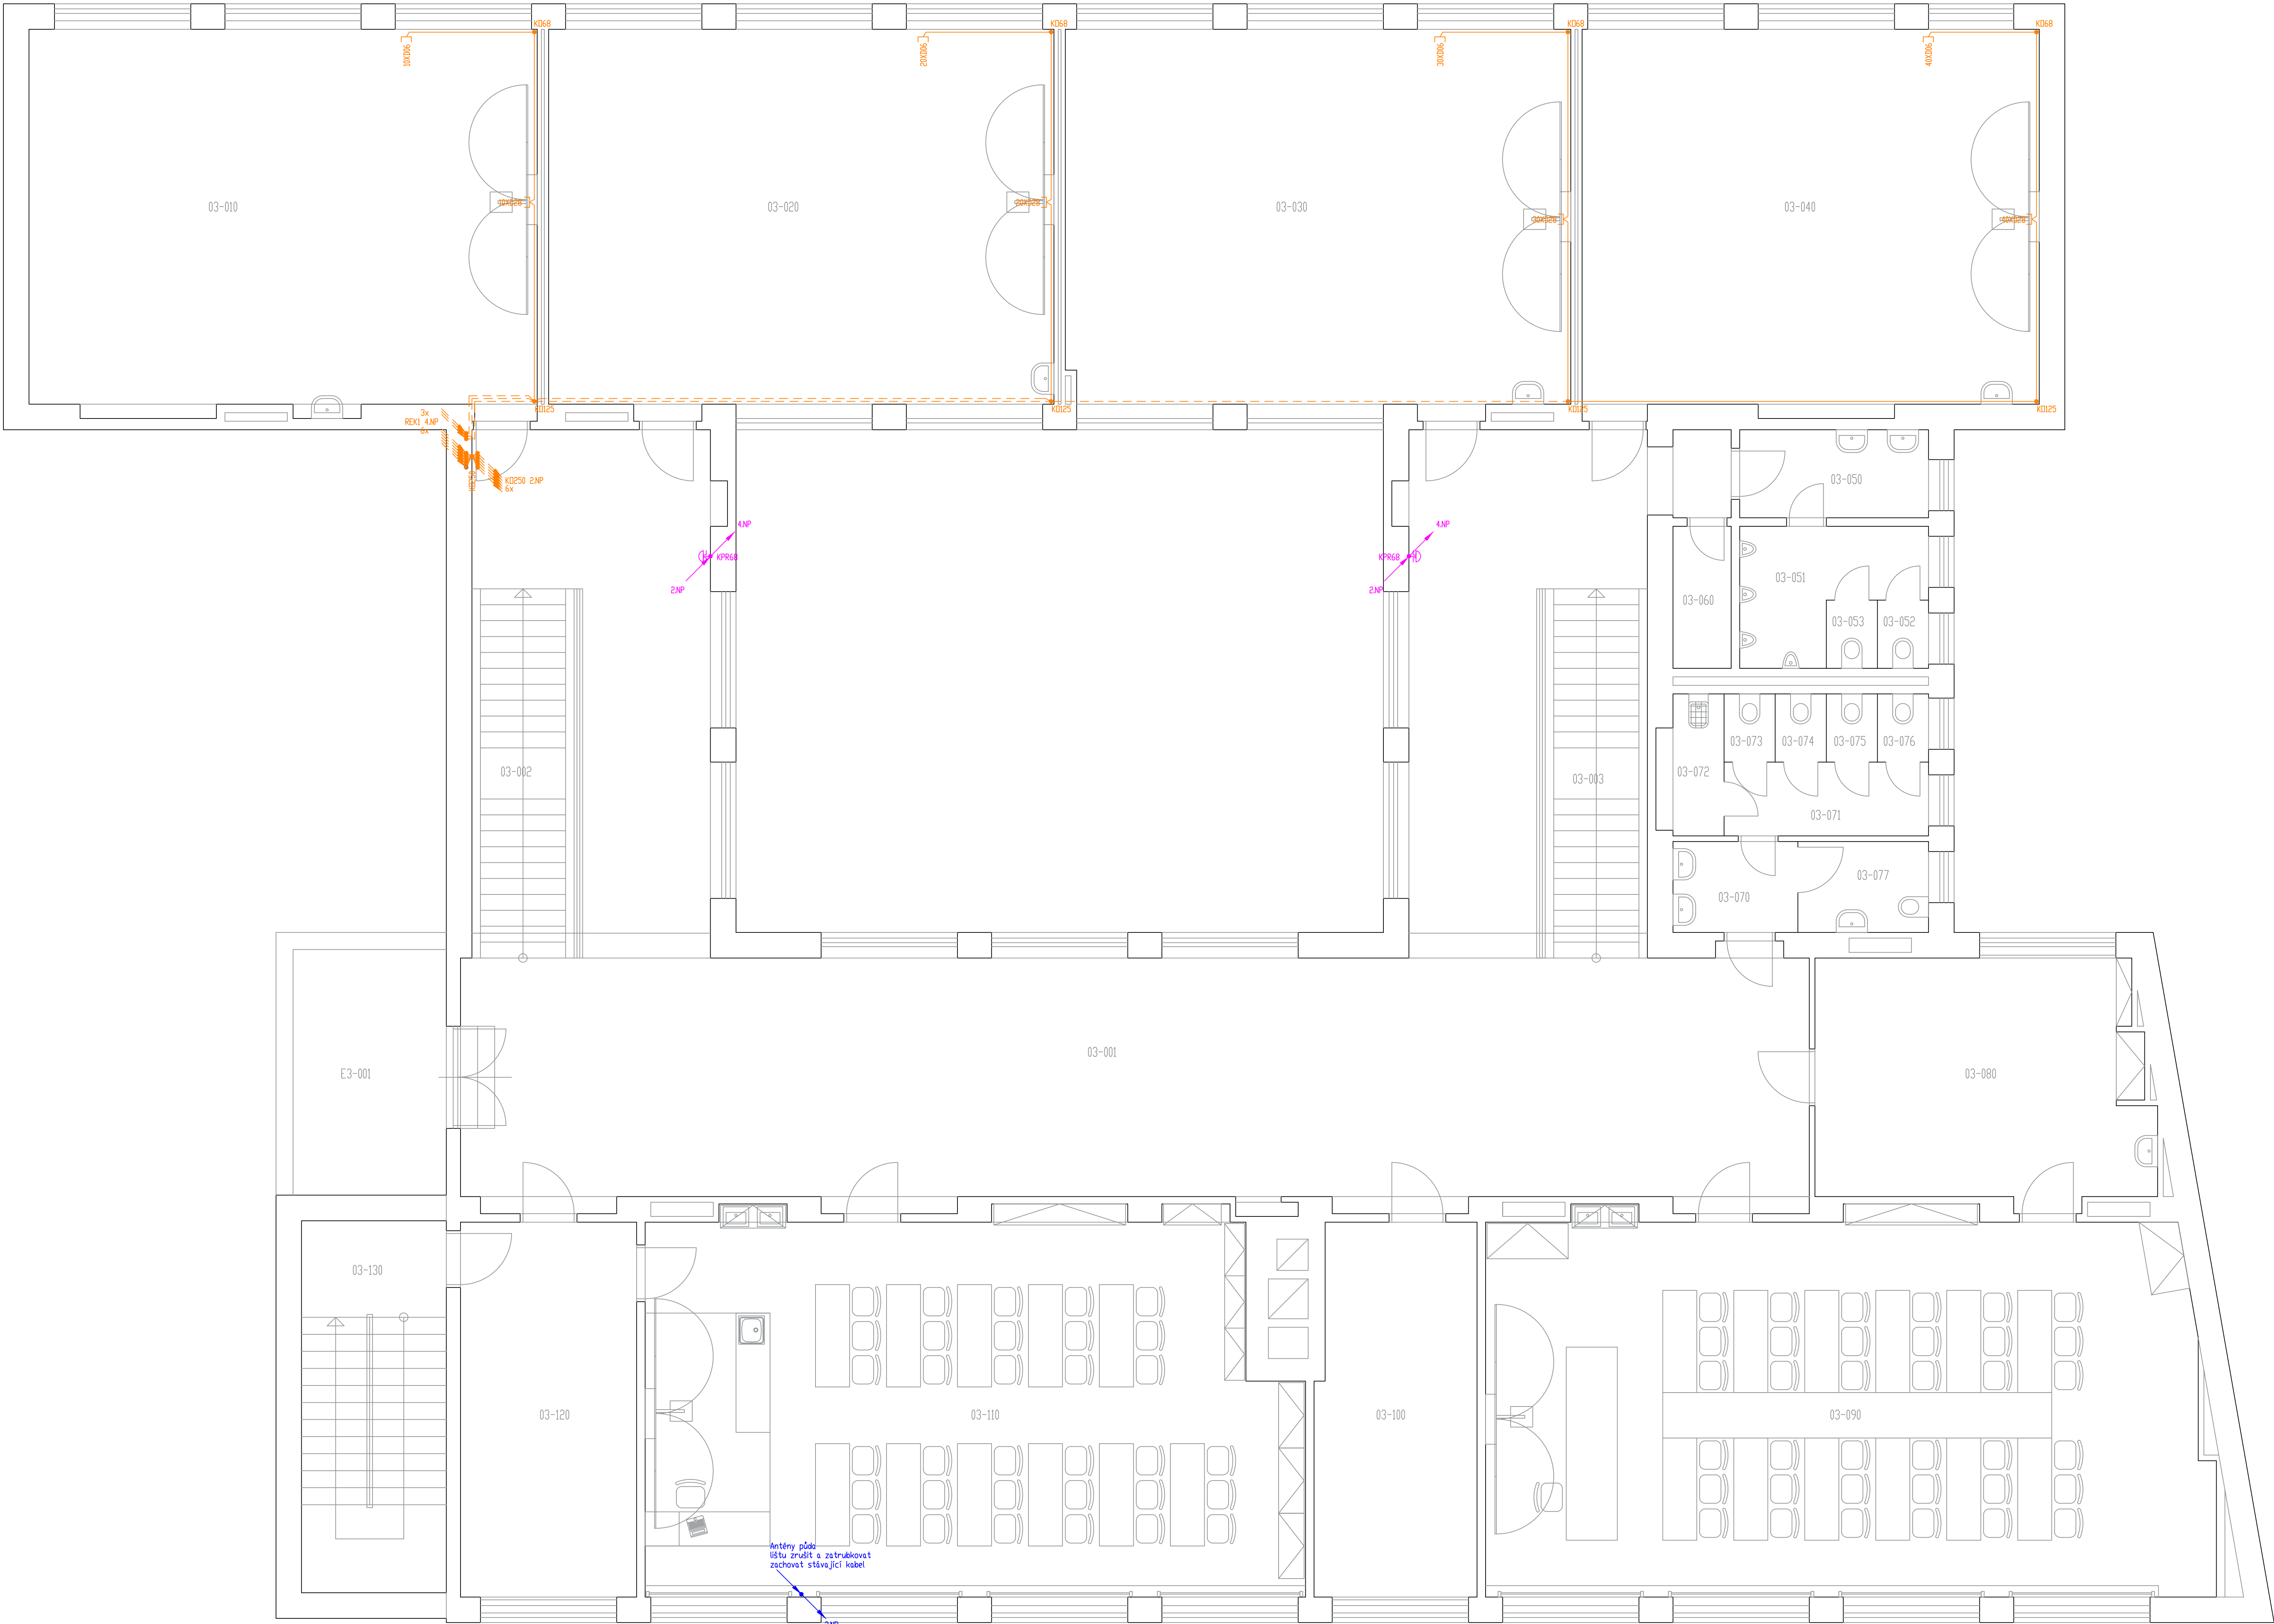

Legenda

Instalační trubky se střední mechanickou odolností

	—————	Chráníčka optického kabelu 06032_AS100
NET	—————	Super monoflex 1225
	- - - - -	Super monoflex 1250
Kamery	—————	Super monoflex 1225
	- - - - -	Super monoflex 1250
EZS	—————	Super monoflex 1225
	- - - - -	Super monoflex 1250
Videotelefon	—————	Super monoflex 1225
	- - - - -	Super monoflex 1250
Školní zvonek	—————	Super monoflex 1225
	- - - - -	Super monoflex 1250

OCHRANA PŘED ÚRAZEM ELEKTRICKÝM PROUDEM :

Základní ochrana před úrazem elektrickým proudem je navržena automatickým odpojením od zdroje dle ČSN 33 2000-4-41 ed.2, digitální ochranným pospojováním a proudovým chráňčem. Hlavní ochranné pospojování bude provedeno vodičem CY 6-16 mm² žluto-zeleně barvy.

V rozvodnici bude instalováno hlavní ochranné sběrnice hlavního pospojování,

na kterou budou připojeny vodivé předměty celého objektu :

a) kovové potrubí vody, kovové potrubí plynu, kovové potrubí topení, kovové potrubí VZT,

b) uzemnění objektu a hromosvody

ROZVODNÁ SOUSTAVA: 3+N+PE,50Hz,400/230V,TN-C-S

Ochrana před úrazem elektrickým proudem dle ČSN 33 2000-4-41

dl. 413.1 – ochrana automatickým odpojením od zdroje

dl. 413.1.2 – pospojováním

dl. 413.1.3 – síť TN

dl. 412.5 – proudovým chráňčem

PROJEKTANT Tomáš Bartoň		KRESLIL Tomáš Bartoň		 projektování a montáž stavební Číslo 8 480 25 888 IČ: 624 04 907, IČ: 737 136 285	
MÍSTO Valtice		KRAJ Jihomoravský			
INVESTOR Město Valtice, nám. Svobody 691 42 Valtice		FORMÁT A5		KÓPIE	
STAVBA Oprava silnoproudých a slaboproudých rozvodů ZŠ Valtice		DATUM 7/2023		STUPEŇ DPS	
		SKALA C			
		MĚŘITKO 1:50			
OBJEM Slaboproudé rozvody – 3.NP		OZNAČENÍ VÝKRESU		10.	