


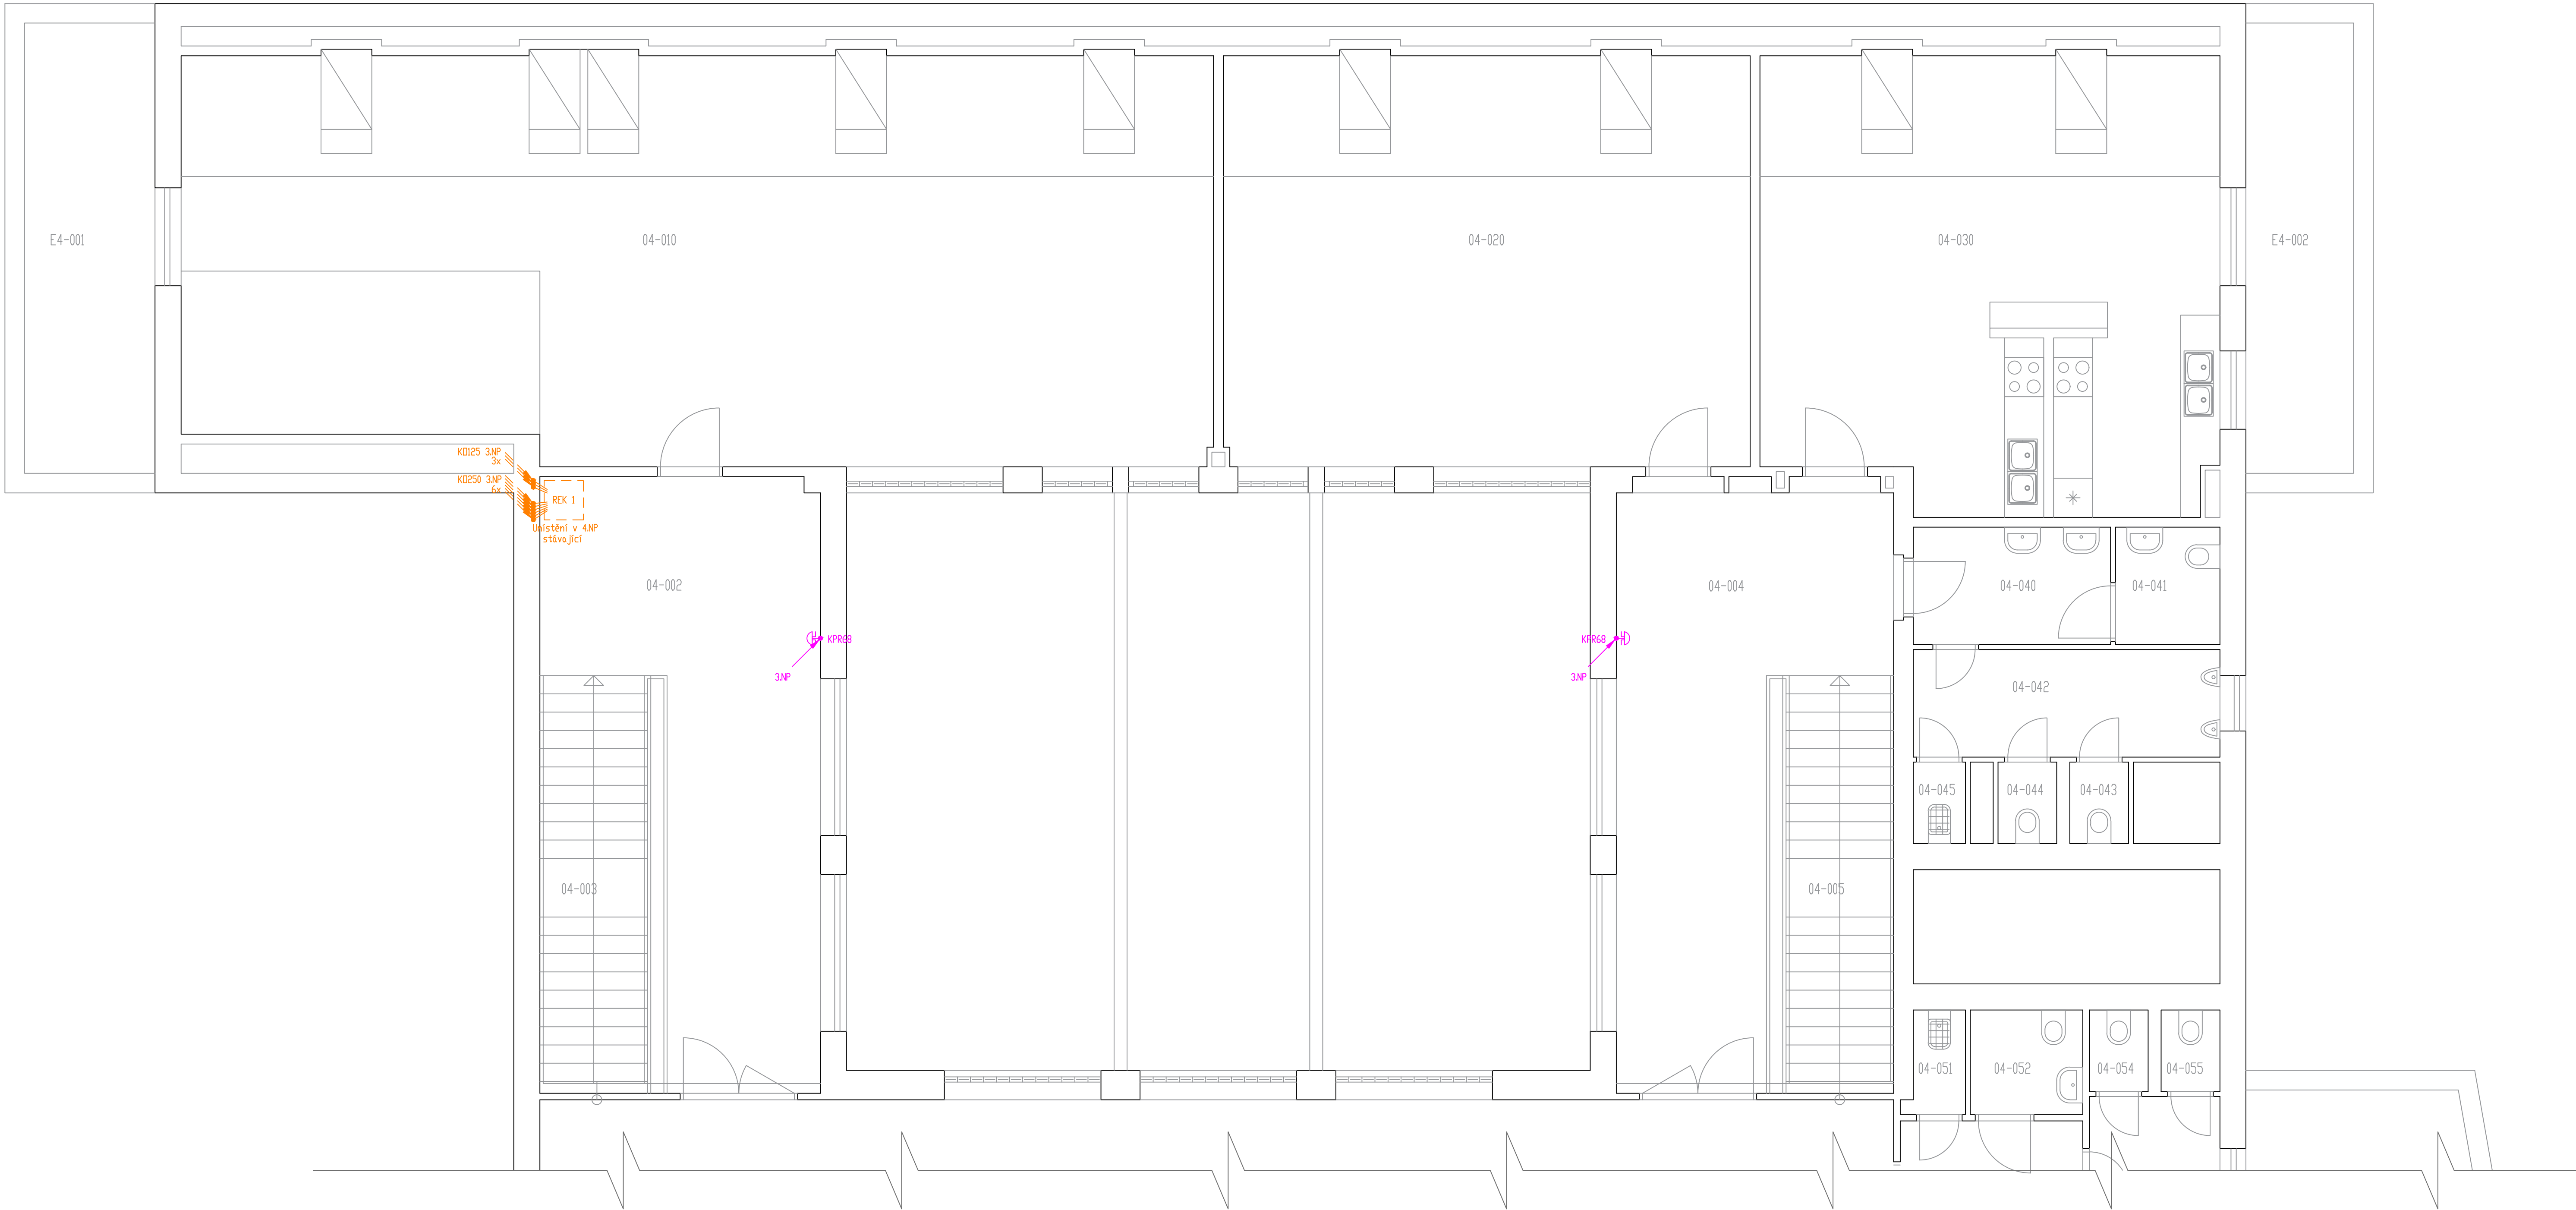

OCHRANA PŘED ÚRAZEM ELEKTRICKÝM PROUDEM :

Základní ochrana před úrazem elektrickým proudem je navržena automatickým odpojením od zdroje dle ČSN 33 2000–4–41 ed.2, doplněna ochranným pospojováním a proudovým chráničem. Hlavní ochranné pospojování bude provedeno vodičem CY 6–16 mm2 žluto-zelené barvy.
V rozvadnici bude instalována hlavní ochranná sběrnice hlavního pospojování, na kterou budou připojeny vodivé předměty celého objektu :
a) kovové potrubí vody, kovové potrubí plynu, kovové potrubí topení, kovové potrubí VZT.
b) uzemnění objektu a hromosvody

ROZVODNÁ SOUSTAVA: 3+N+PE,50Hz,400/230V,TN–C–S

Ochrana před úrazem elektrickým proudem dle ČSN 33 2000–4–41
čl. 413.1 – ochrana automatickým odpojením od zdroje
čl. 413.1.2 – pospojováním
čl. 413.1.3 – síť TN
čl. 412.5 – proudovým chráničem

PROJEKTANT Tomáš Bartolš		KRESLIL Tomáš Bartolš				
MÍSTO	Valtice	KRAJ	Jihomoravský	FORMÁT	8A4	KOPIE
INVESTOR	Město VALTICE, nám. Svobody 691 42 Valtice			DATUM	7/2023	OZNAČENÍ VÝKRESU 11.
STAVBA	Oprava silnoproudých a slaboproudých rozvodů ZŠ Valtice			STUPEŇ	DPS	
				ZAK. Č.		
				MĚŘÍTKO	1:50	
OBSAH	Slaboproudé rozvody – 4.NP					