


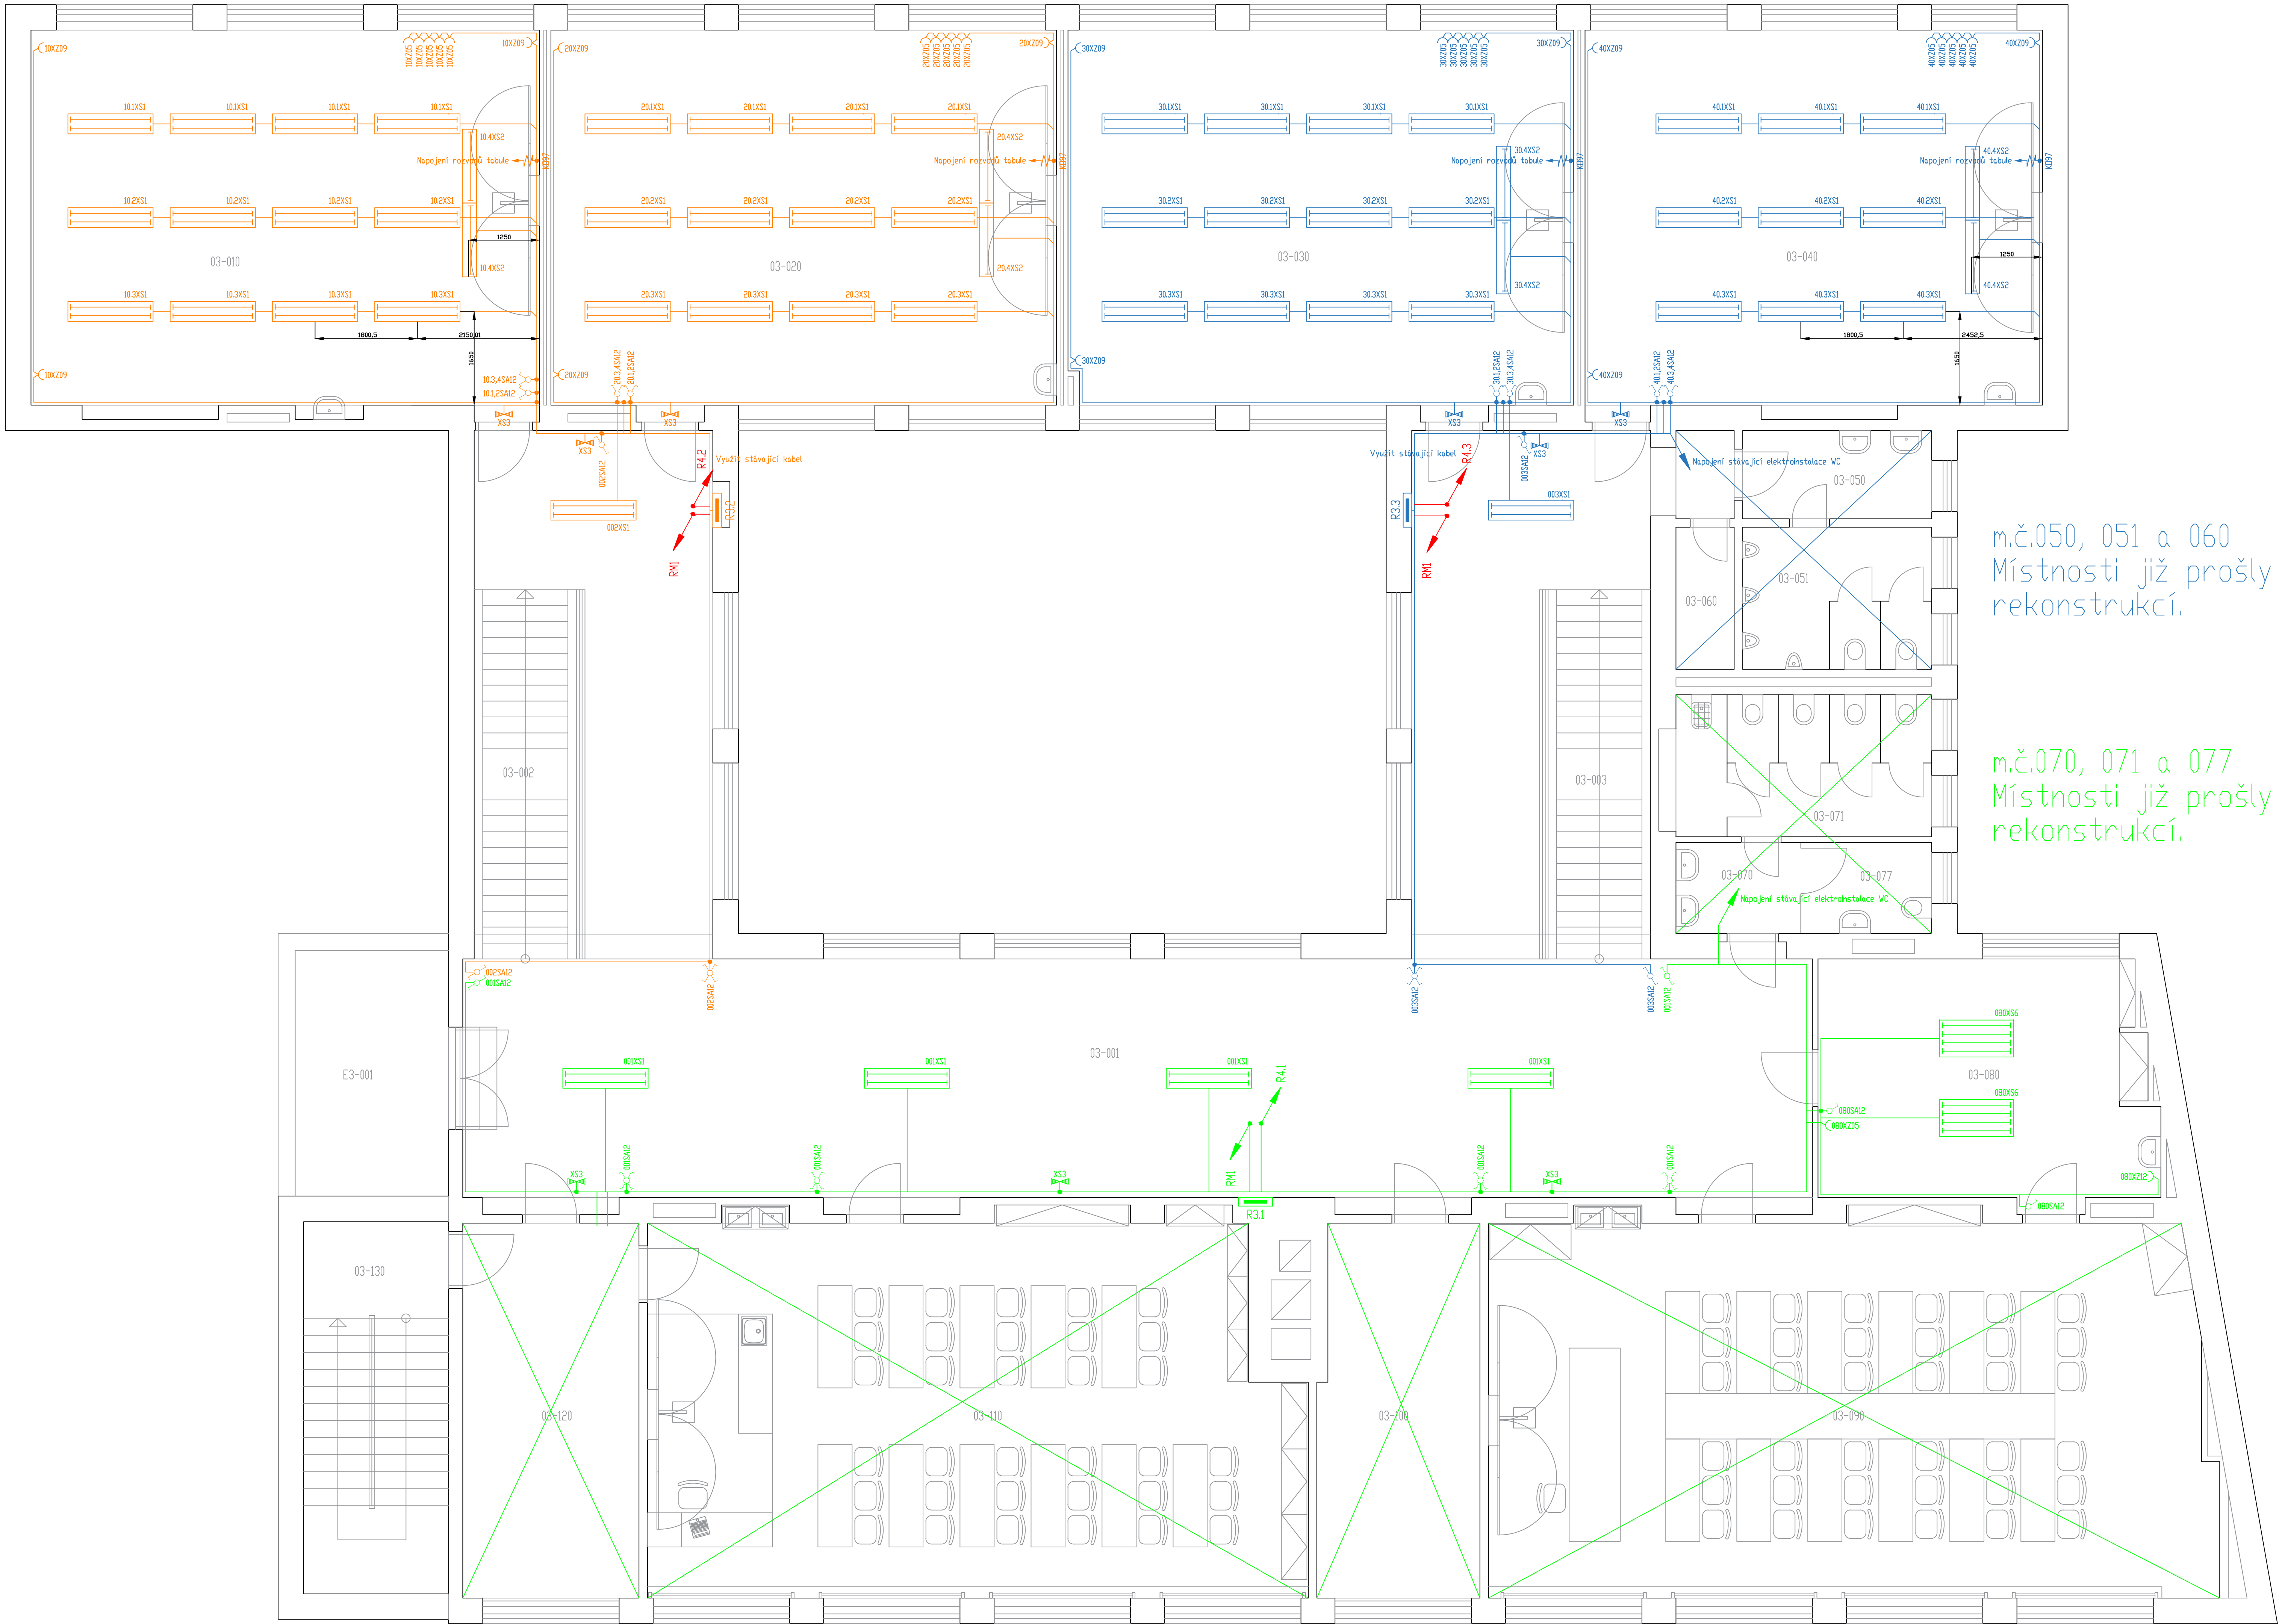

m.č.050, 051 a 060
Místnosti již prošly
rekonstrukcí.

m.č.070, 071 a 077
Místnosti již prošly
rekonstrukcí.

m.č.090, 100, 110 a 120
Místnosti již prošly rekonstrukcí.

XS1	Zářivkové svítidlo přisazené MODUS LLL 5000, 2xLED 840, 1510mm
XS2	Zářivkové asymetrické svítidlo zavěšené SLIM AS, EP, IP20, 1x36W T5
XS3	Nouzové svítidlo, 1x11W, IP65, tříd.
XS4	Zářivkové svítidlo přisazené MODUS LLL 3000, 2xLED 840, 1210mm
XS5	Zářivkové svítidlo 1x60W
XS6	Zářivkové svítidlo přisazené MODUS LLL 8000, 4xLED 840, 1210mm

OCHRANA PŘED ÚRAZEM ELEKTRICKÝM PROUDEM :

Základní ochrana před úrazem elektrickým proudem je navržena automatickým odpojením od zdroje dle ČSN 33 2000-4-41 ed.2, doplněna ochranným pospojováním a proudovým chránilčem. Hlavní ochranné pospojování bude provedeno vodičem CV 6-16 mm² dle požadavků normy.
V rozvodnici bude instalována hlavní ochranná sběrnice hlavního pospojování, na kterou budou připojeny vodivé předměty celého objektu :
a) kovové potrubí vody, kovové potrubí plynu, kovové potrubí topení, kovové potrubí VZT,
b) uzemnění objektu a hromosvody

ROZVODNÁ SOUSTAVA: 3+N+PE,50Hz,400/230V,TN-C-S

Ochrana před úrazem elektrickým proudem dle ČSN 33 2000-4-41
d. 413.1 – ochrana automatickým odpojením od zdroje
d. 413.1.2 – pospojováním
d. 413.1.3 – sítě TN
d. 412.5 – proudovým chránilčem

PROJEKTANT Tomáš Bartoň	KRESLIL Tomáš Bartoň	KOPIE	
MÍSTO Valtice	KRAJ Jihomoravský	FORMAT 15A4	
INVESTOR Město Valtice, nám. Svobody 691 42 Valtice	DATUM 7/2023	STUPEN DPS	
STAVBA Oprava silnoproudých a slaboproudých rozvodů ZŠ Valtice	ZAK. Č.	VEŠTÍK 1:50	
OBSAH Elektroinstalace – 3.NP	OZNAČENÍ VÝKRESU 6.		