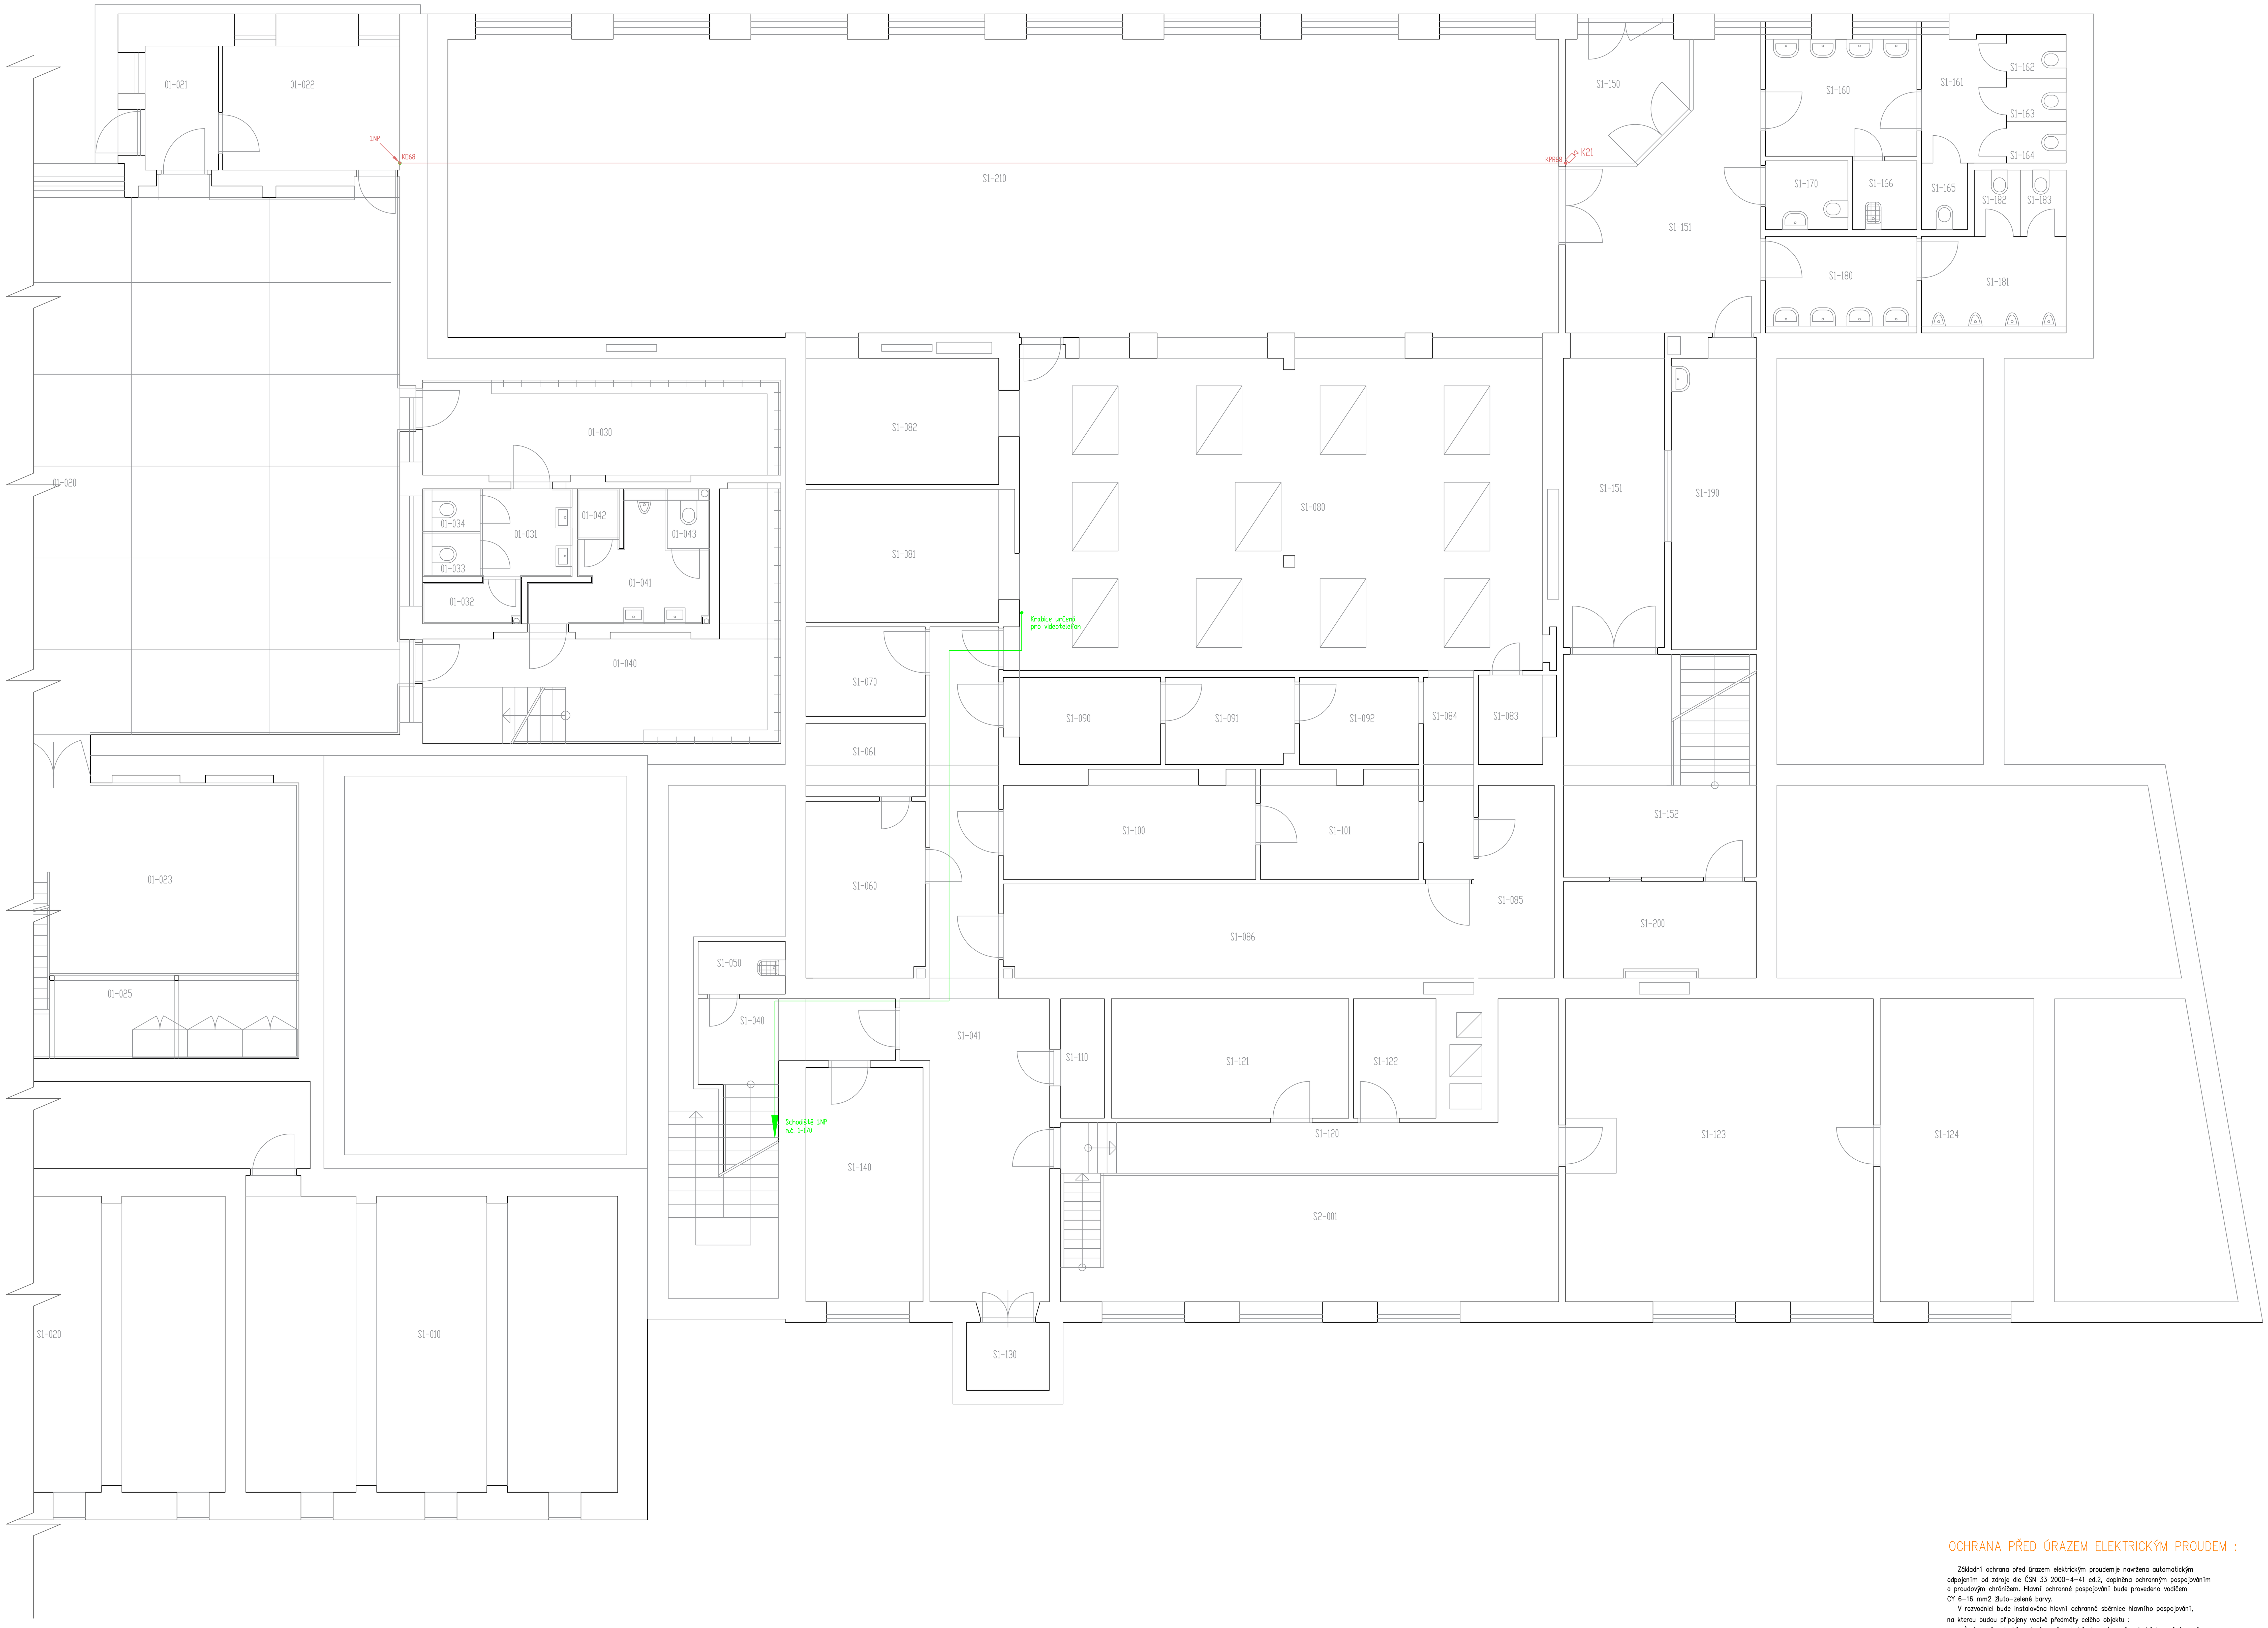

OCHRANA PŘED ÚRAZEM ELEKTRICKÝM PROUDEM :

Základní ochrana před úrazem elektrickým proudemje navržena automatickým odpojením od zdroje dle ČSN 33 2000-4-41 ed.2, doplněna ochranným pospojováním a proudovým chráničem. Hlavní ochranné pospojování bude provedeno vodičem CY 6-16 mm2 žluto-zelené barvy.

V rozvodnici bude instalována hlavní ochranná sběrnice hlavního pospojování, na kterou budou připojeny vodivé předměty celého objektu :

a) kovové potrubí vody, kovové potrubí plynu, kovové potrubí topení, kovové potrubí VZT.
b) uzemnění objektu a hromosvody

ROZVODNÁ SOUSTAVA: 3+N+PE,50Hz,400/230V,TN-C-S

Ochrana před úrazem elektrickým proudem dle ČSN 33 2000-4-41

čl. 413.1 – ochrana automatickým odpojením od zdroje
čl. 413.1.2 – pospojováním
čl. 413.1.3 – sítě TN
čl. 412.5 – proudovým chráničem

PROJEKTANT Tomáš Bartolšic	KRESLIL Tomáš Bartolšic	Bartolšic projektování,opravy a montáž el. zařízení Česká 8, 690 03 Břeclav ič.: 634 04 907, tel.: 777 136 285	
MĚSTO Valtice	KRAJ Jihomoravský	FORMÁT 15A4	KOPIE
INVESTOR Město VALTICE, nám. Svobody 691 42 Valtice		DATUM 7/2023	
STAVBA Oprava silnoproudých a slaboproudých rozvodů ZŠ Valtice		STUPEŇ DPS	
		ZAK. Č.	
		MĚŘÍTKO 1:50	
OBSAH Slaboproudé rozvody – 1.PP		OZNAČENÍ VÝKRESU 7.	