


SPLAŠKOVÁ KANALIZACE

ROZVINUTÝ ŘEZ

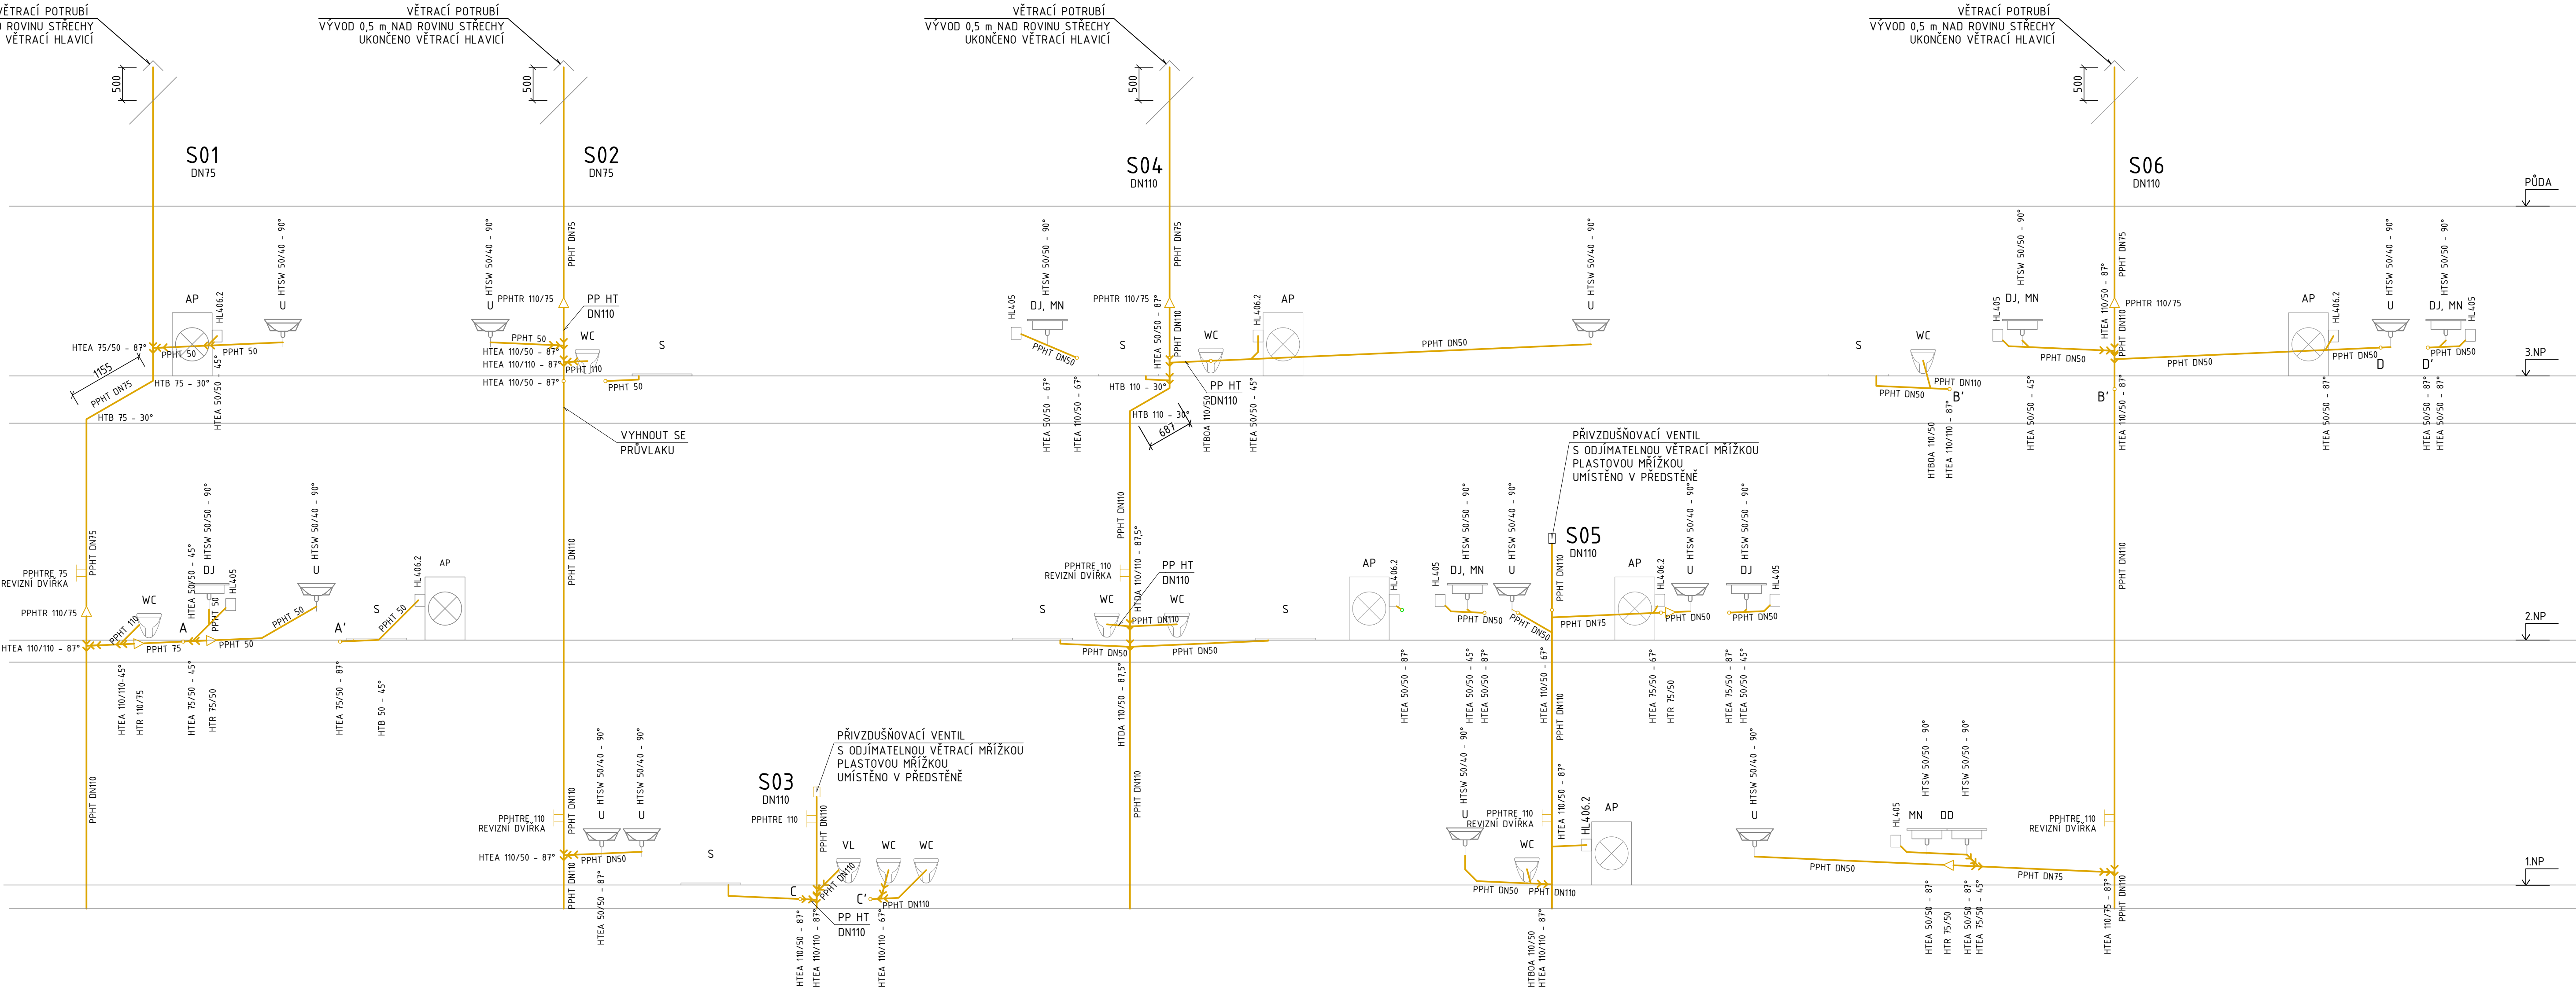


LEGENDA ČAR

**S03** SPLAŠKOVÉ ODPADNÍ POTRUBÍ, PP HT  
DN100 SPLAŠKOVÉ PŘIPOJOVACÍ POTRUBÍ

POZNÁMKA

- STOUPACÍ POTRUBÍ SPLAŠKOVÉ KANALIZACE BUDOU UMÍSTĚNA V INSTALAČNÍ PŘÍČCE
- MATERIÁL SVODNÉHO POTRUBÍ: PVC - KG, MATERIÁL PŘIP. A ODPADNÍHO POTRUBÍ: PP - HT
- MATERIÁL DEŠŤ. KANALIZACE: PVC - KG
- STŘEŠNÍ SVODY BUDOU ZAÚSTĚNY DO LAPAČŮ STŘEŠNÍCH SPLAVENIN
- POTRUBÍ DEŠŤOVÉ KANALIZACE BUDE OSAZENO AŽ PO DOKONČENÍ HRUBÝCH TERÉNNÍCH ÚPRAV
- PŘED ZAHÁJENÍM STAVEBNÍCH PRACÍ NUTNO PŘEDEM ZKONTROLOVAT VŠECHNY MÍRY A OVĚŘIT S PROJEKTOVOU DOKUMENTACÍ

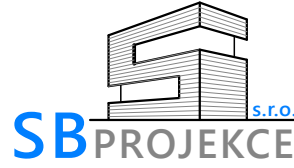±0,000 = 386,30 m n.m. Bpv		GSM: +420 721 980 337, sebesta@sb-projekce.cz, www.sb-projekce.cz	
PROJEKT: STAVEBNÍ ÚPRAVY OBJEKTU OZNICE č.p. 91 PARCELA ST. Č. 129, K.Ú. OZNICE		<div></div> <div>PARÉ:</div>	
INVESTOR: OBEC OZNICE, OZNICE 109, 756 24 OZNICE		ZODP. PROJEKTANT: Ing. PETR ŠEBESTA	
		VYPRACOVAL: Ing. VÁCLAV ZAJÍČEK	
OBJEKT: SO-01 - OBJEKT OBČ. VYBAVENOSTI		Č. ZAK.: 007/2025	STUPEŇ: DPS
ČÁST DOKUMENTACE: D - DOKUMENTACE OBJEKTŮ		FORMÁT: 8A4	DATUM: 12/2024
NÁZEV VÝKRESU: ROZVINUTÝ ŘEZ SPLAŠKOVÁ KANALIZACE		MÉRÍTKO: 1:50	ČÍSLO VÝKRESU: D.1.2.2.2.e-02