




PŮDORYS ZÁKLADŮ

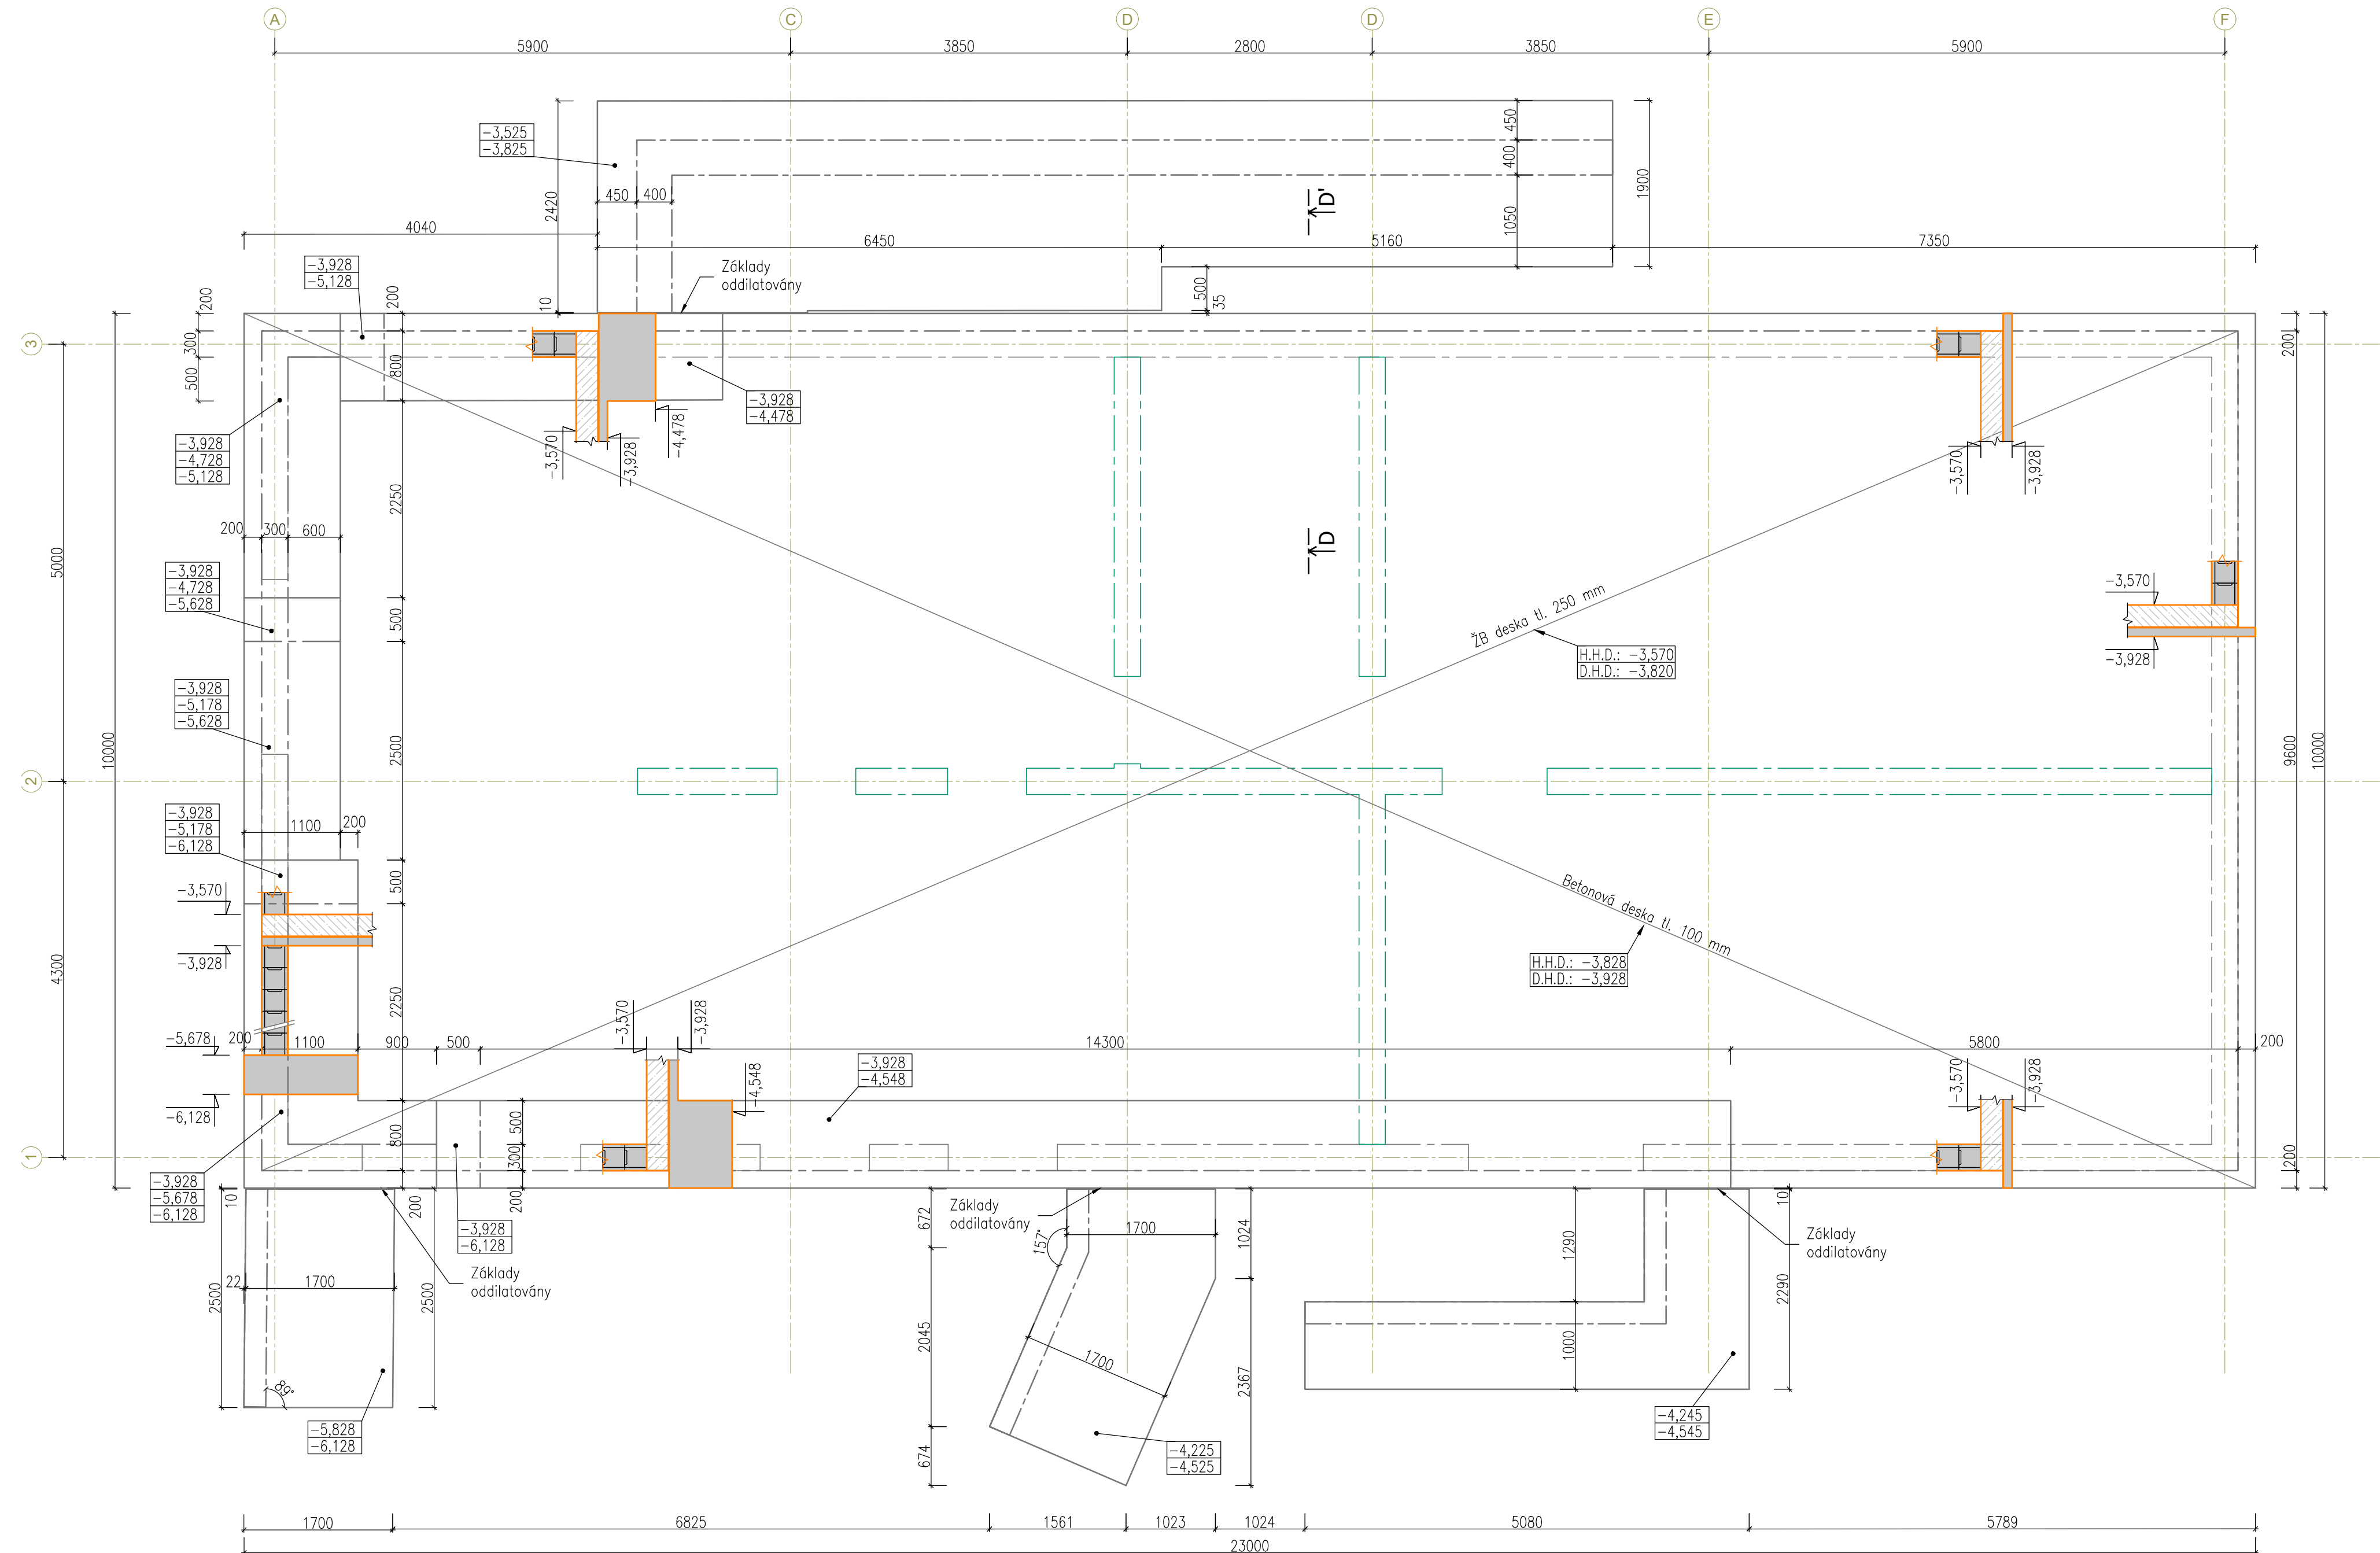

ŘEZ D-D'
M 1:50

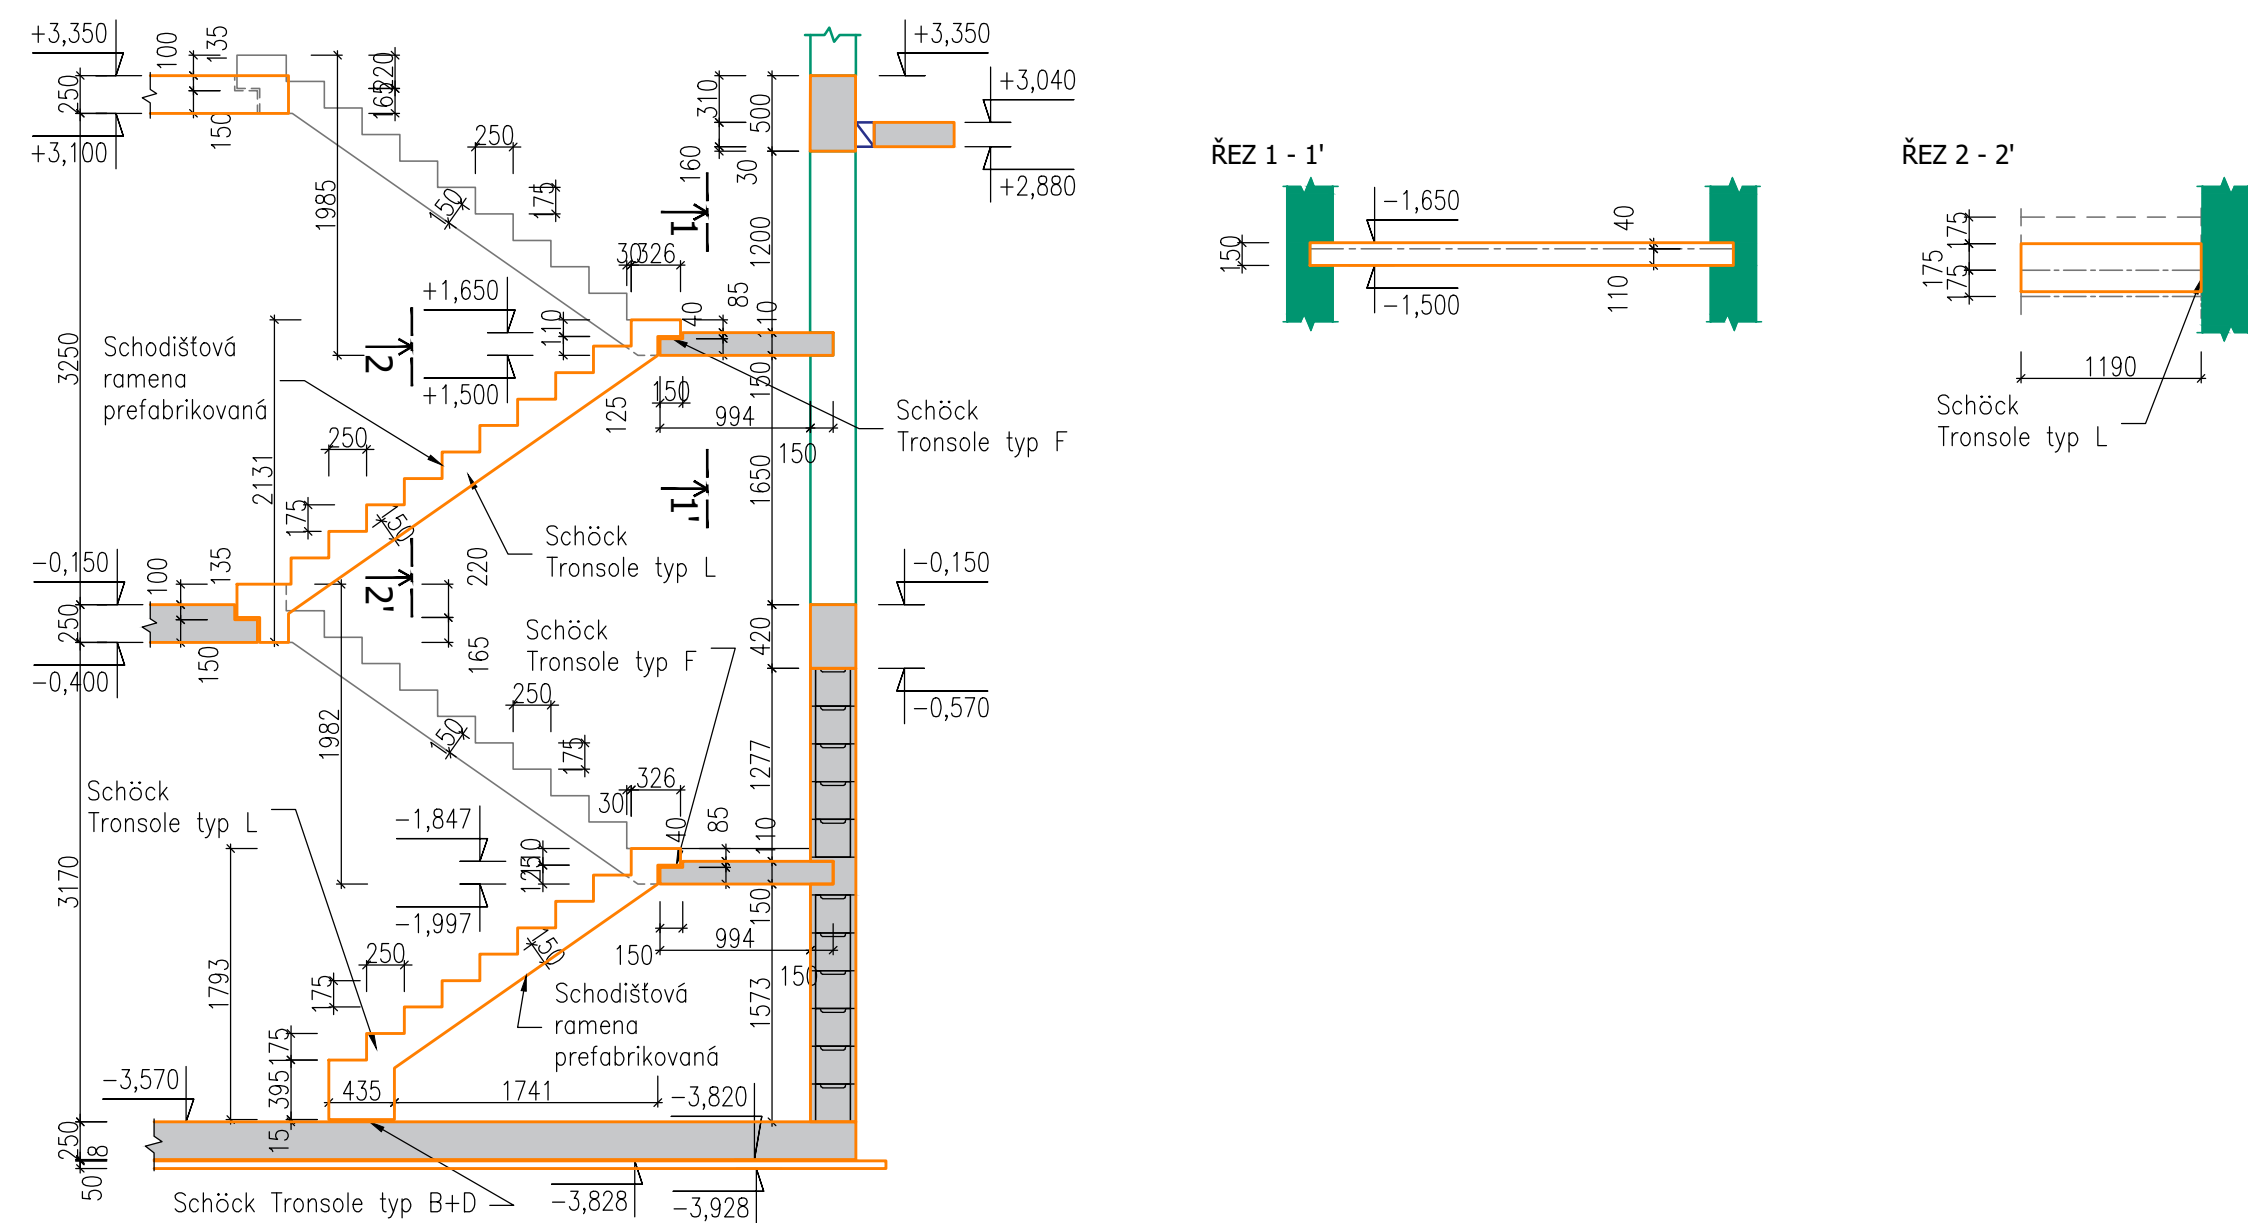

PŮDORYS 1. PP


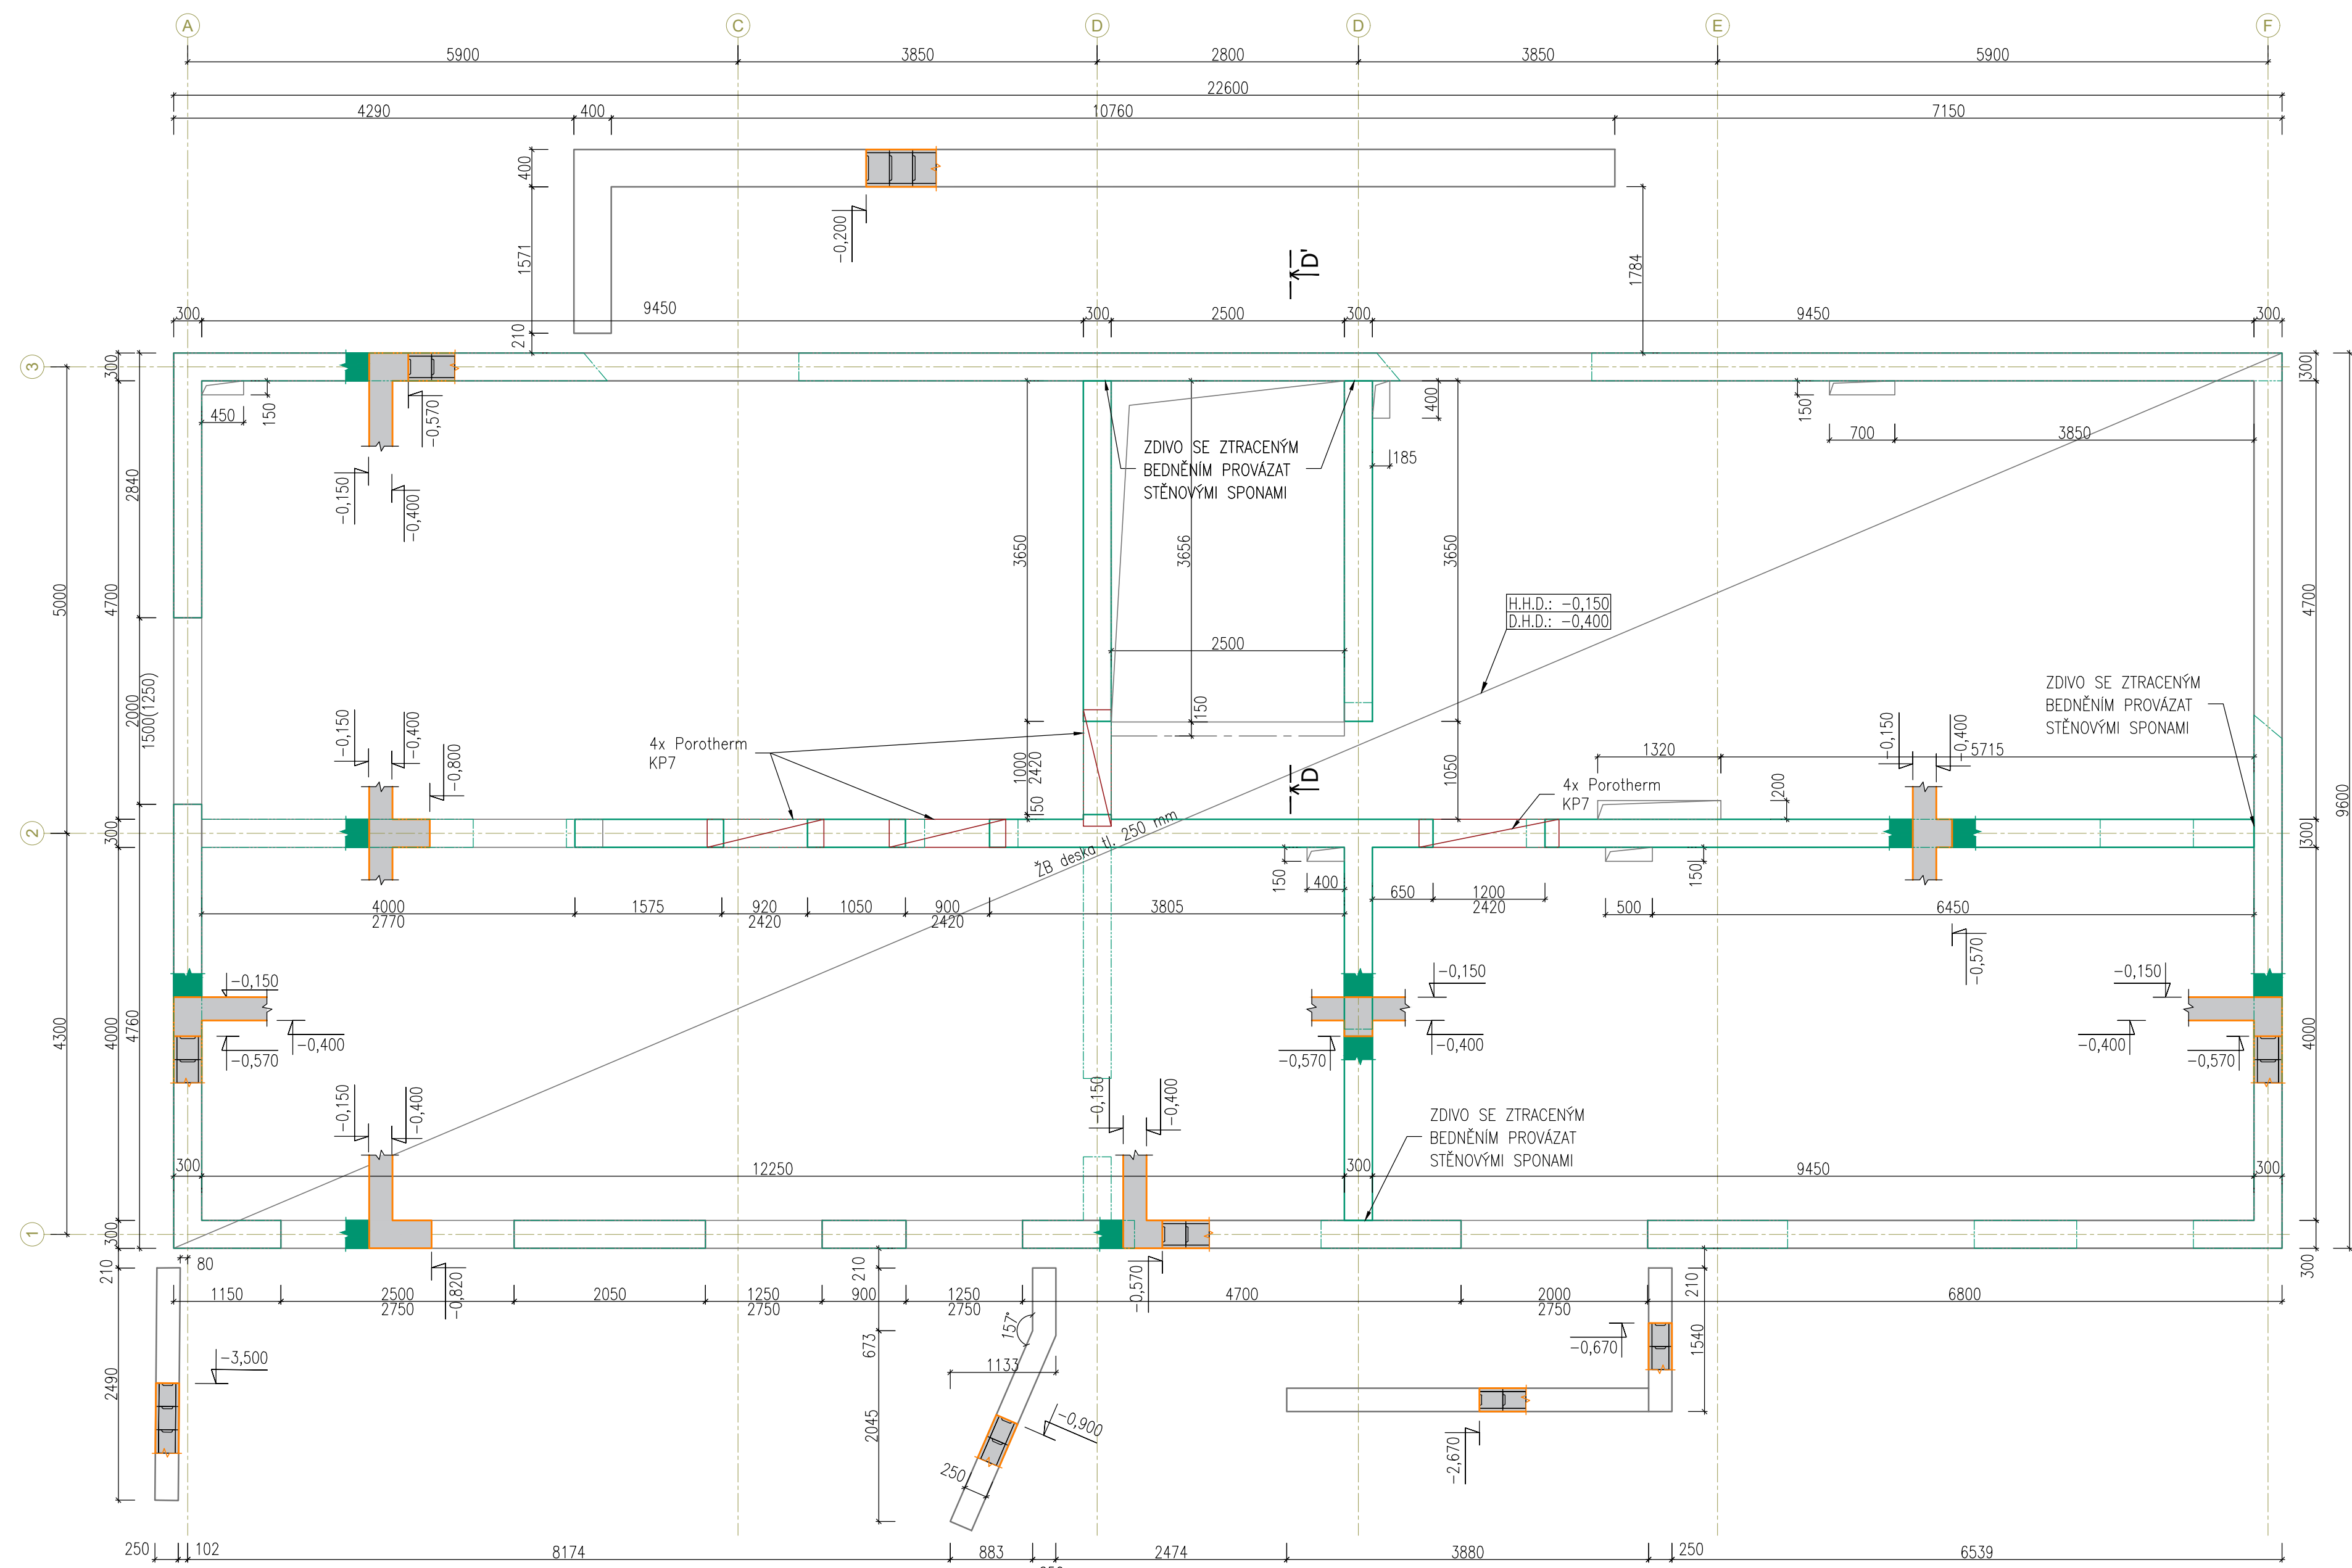


- ŽELEZOBETONOVÉ KONSTRUKCE
 NOSNÉ ZDIVO
 PREFABRIKOVANÝ PŘEKLAD
 OCELOVÉ KONSTRUKCE

BETON ZÁKLADŮ: C20/25 - XC2
BETON PRÍSTŘEŠKA A OPĚRÝCH STĚN: C25/30 - XC4, XF2
BETON OST. KČÍ.: C25/30 - XC1
VÝZTUŽ: B5008
krytí základů 40 mm (opěrná stěna 30 mm, spodní povrch 40 mm)
běžné krytí 25 mm
ZDIVO: Porotherm 30 profil P10 + M5 (vnější)
Porotherm 30 AKU Z P15 + M5 (vnitřní)
OCEL: S235
DŘEVO: KVM C24

POZNÁMKY:

- 1) Otvory v nosných stěnách jsou kótovány od příslušné vodorovné nosné konstrukce.
- 2) Ztužující a nosný záklap střechy veden vždy min. přes dvě pole a vzájemně prostrídán
- 3) Prostupy technologií a zabudované prvky se řídí architektonicko-stavební částí

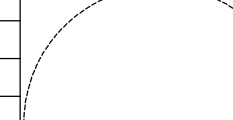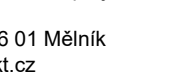ODPOVĚDNÝ PROJEKTANT	ING. VÁCLAV LOSÍK Ph.D.		GENERÁLNÍ PROJEKTANT: BS projekt architektonická a projektční kancelář s.r.o. Nám. Míru 30/16, 276 01 Mělník e-mail: info@bsprojekt.cz tel.: 721378100 www.bsprojekt.cz	
HLAVNÍ PROJEKTANT	ING. DANIEL MAREK			
VYPRACOVAL	ING. DANIEL MAREK			
STAVEBNÍK	OBEC RUDIKOV, Č. P. 2, 67505 RUDIKOV			
NÁZEV STAVBY	OBECNÍ DŮM RUDIKOV		ZPRACOVATEL ČÁSTI: Losík Statika s.r.o. Osadní 324/12a, 170 00 Praha 7 e-mail: info@losik.cz www.losik.cz 	
MÍSTO STAVBY	RUDIKOV, P.Č. 2250/4, 2261, St. č. 3, 2206/9, K.Ú. RUDIKOV		DATUM	12/2023
STAVEBNÍ OBJEKTY	SO.02		FORMÁT	594x1189
ČÁST	D.1.2. STAVEBNÉ KONSTRUKČNÍ ŘEŠENÍ		STUPĚŇ PD	DPS
OBSAH	TVAR ZÁKLADŮ, PŮDORYS 1. PP		MĚŘITKO 1:50	Č. VÝKRESU D.1.2.04