




PŪDORYS 1. NP

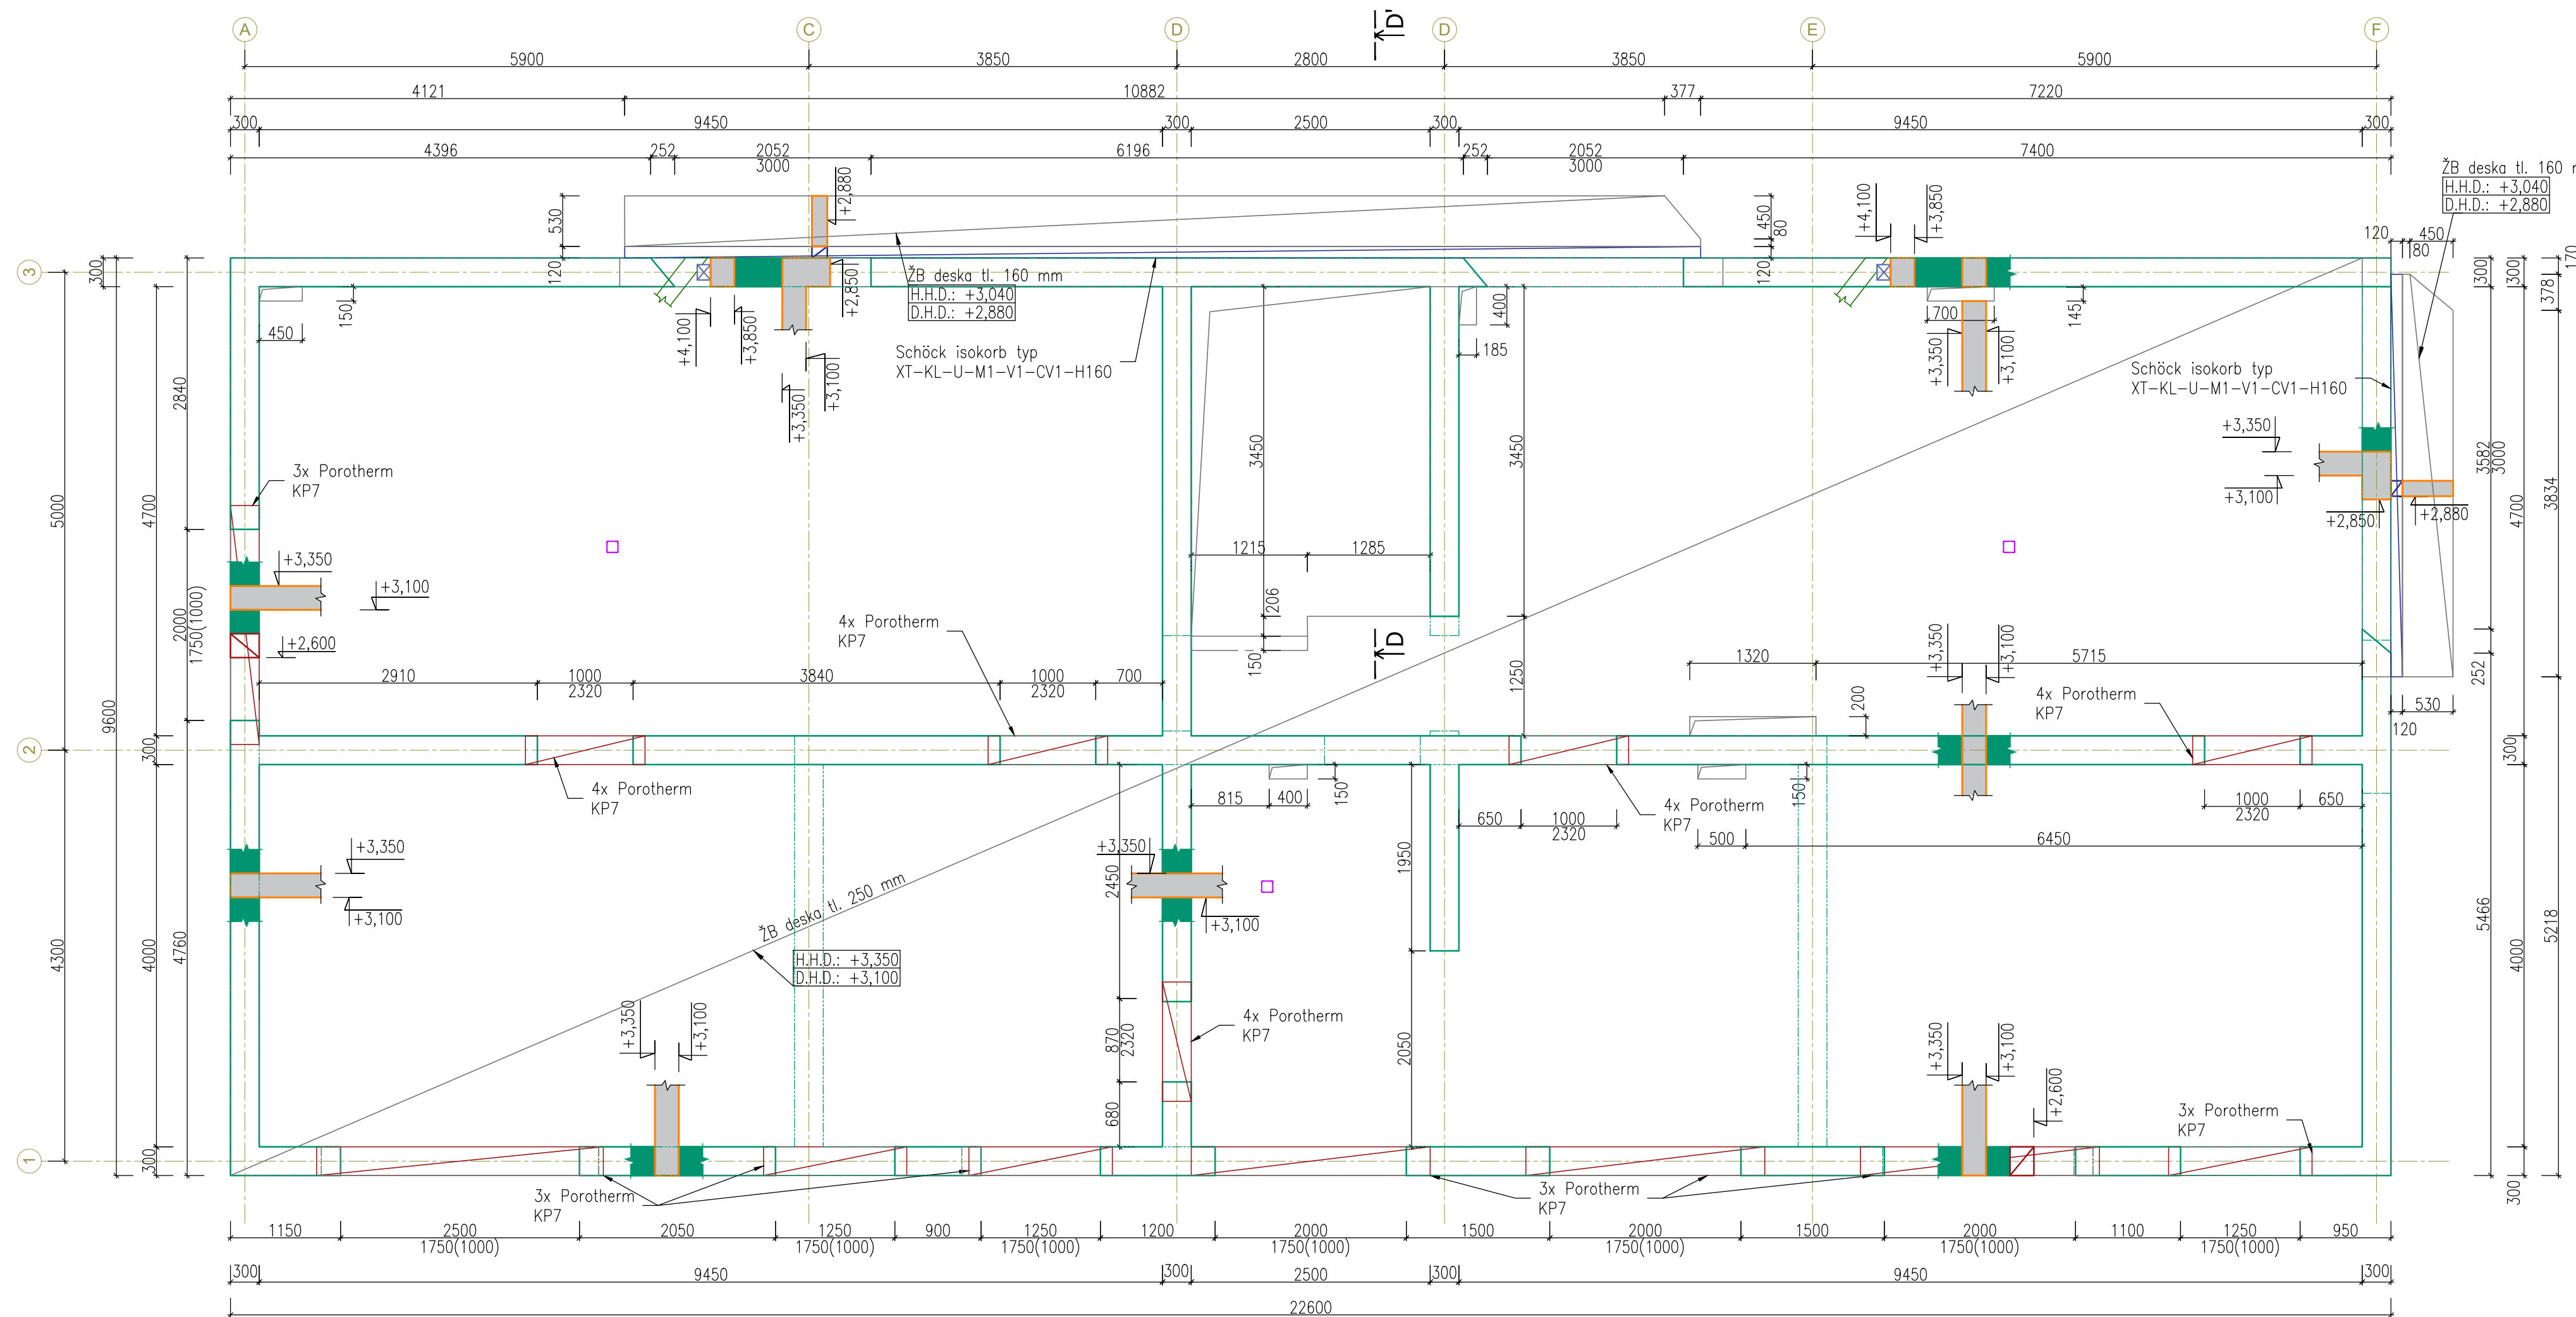

PŮDORYS 2. NP

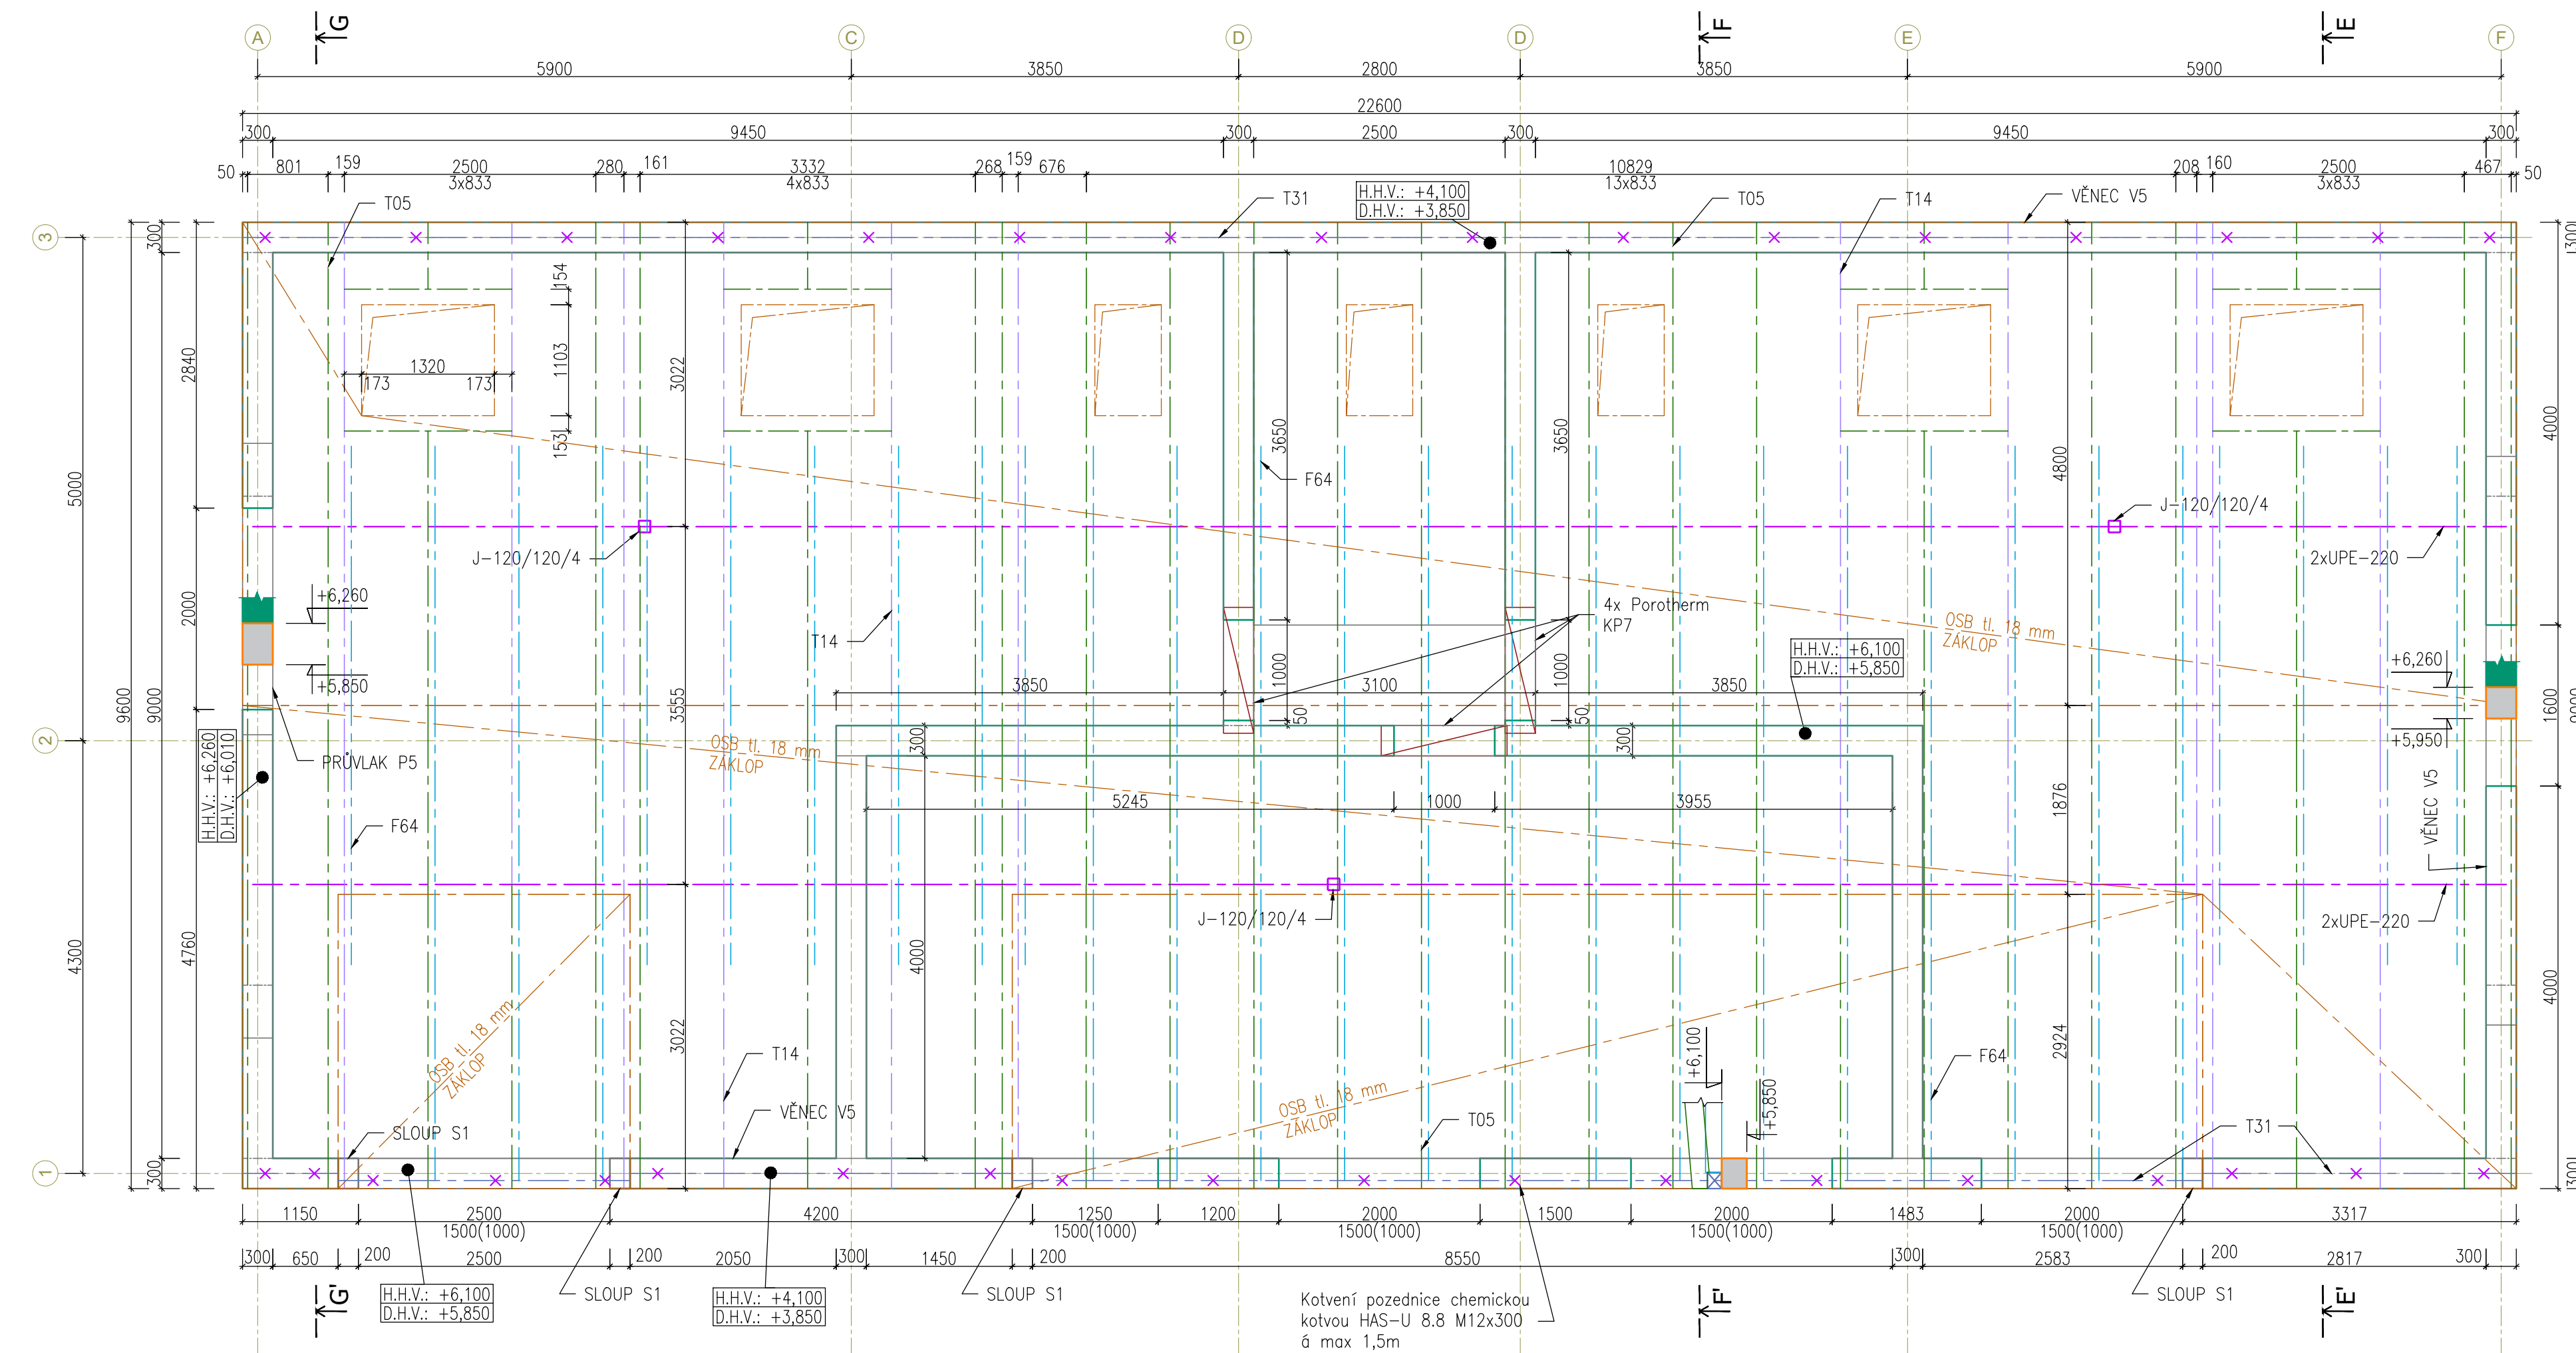

DŘEVO C24


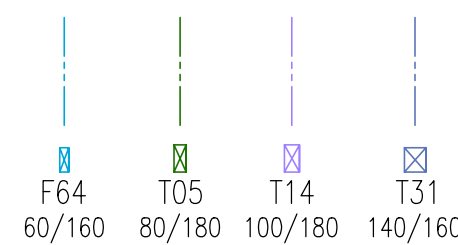


 ŽELEZOBETONOVÉ KONSTRUKCE
 NOSNÉ ZDIVO
 PREFABRIKOVANÝ PŘEKLAD
 OCELOVÉ KONSTRUKCE

BETON ZÁKLADŮ: C20/25 - XC2
BETON PRÍSTŘEŠKU A OPĚRNÝCH STĚN: C25/30 - XC4, XF2
BETON OST. KČÍ.: C25/30 - XC1
VÝZTUŽ: B500B
krytí základů 40 mm (opěrná stěna 30 mm, spodní povrch 40 mm)
běžné krytí 25 mm
ZDIVO: Porotherm 30 profi P10 + M5 (vnější)
Porotherm 30 AKU Z P15 + M5 (vnitřní)
OCEL: S235
DŘEVO: KVH C24

POZNÁMKY:

- 1) Otvory v nosných stěnách jsou kótovány od příslušné vodorovné nosné konstrukce.
- 2) Ztužující a nosný základ střechy veden vždy min. přes dvě pole a vzájemně prostrřídán
- 3) Prostupy technologií a zabudované prvky se řídí architektonicko-stavební částí

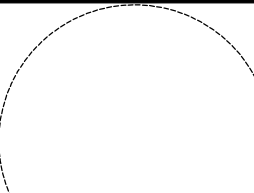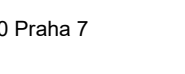ODPOVĚDNÝ PROJEKTANT		ING. VÁCLAV LOSÍK Ph.D.			GENERÁLNÍ PROJEKTANT:	
HLAVNÍ PROJEKTANT		ING. DANIEL MAREK			BS projekt architektonická a projekční kancelář s.r.o.	
VYPRACOVAL		ING. DANIEL MAREK			Nám. Míru 30/16, 276 01 Mělník email: info@bsprojekt.cz tel.: 721378100 www.bsprojekt.cz	
STAVEBNÍK		OBEK RUDÍKOV, Č. P. 2, 67505 RUDÍKOV				
NÁZEV STAVBY					ZPRACOVATEL ČÁSTI:	
OBECNÍ DŮM RUDÍKOV					Losík Statika s.r.o. Osadní 324/12a, 170 00 Praha 7 email: info@losik.cz www.losik.cz	
						
MÍSTO STAVBY		RUDÍKOV, P.Č. 2250/4, 2261, ST. 63, 2208/9, K.Ú. RUDÍKOV			DATUM	12/2023
STAVEBNÍ OBJEKT		SO.02			FORMÁT	A1
ČÁST		D.1.2. STAVEBNÉ KONSTRUKČNÍ ŘEŠENÍ			STUPEŇ PD	DPS
OBSAH		PŮDORYS 1. NP, 2.NP			MĚŘITKO	1:50
						Č. VYKRESU D.1.2.05