
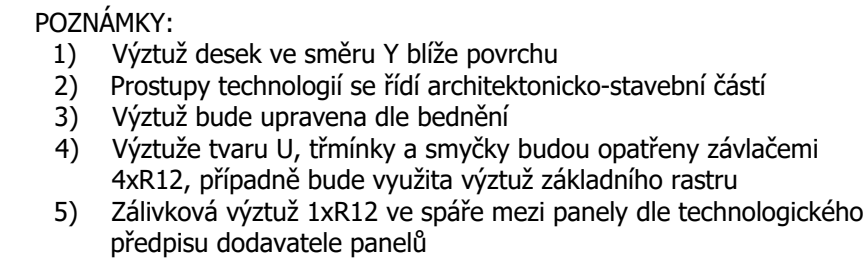
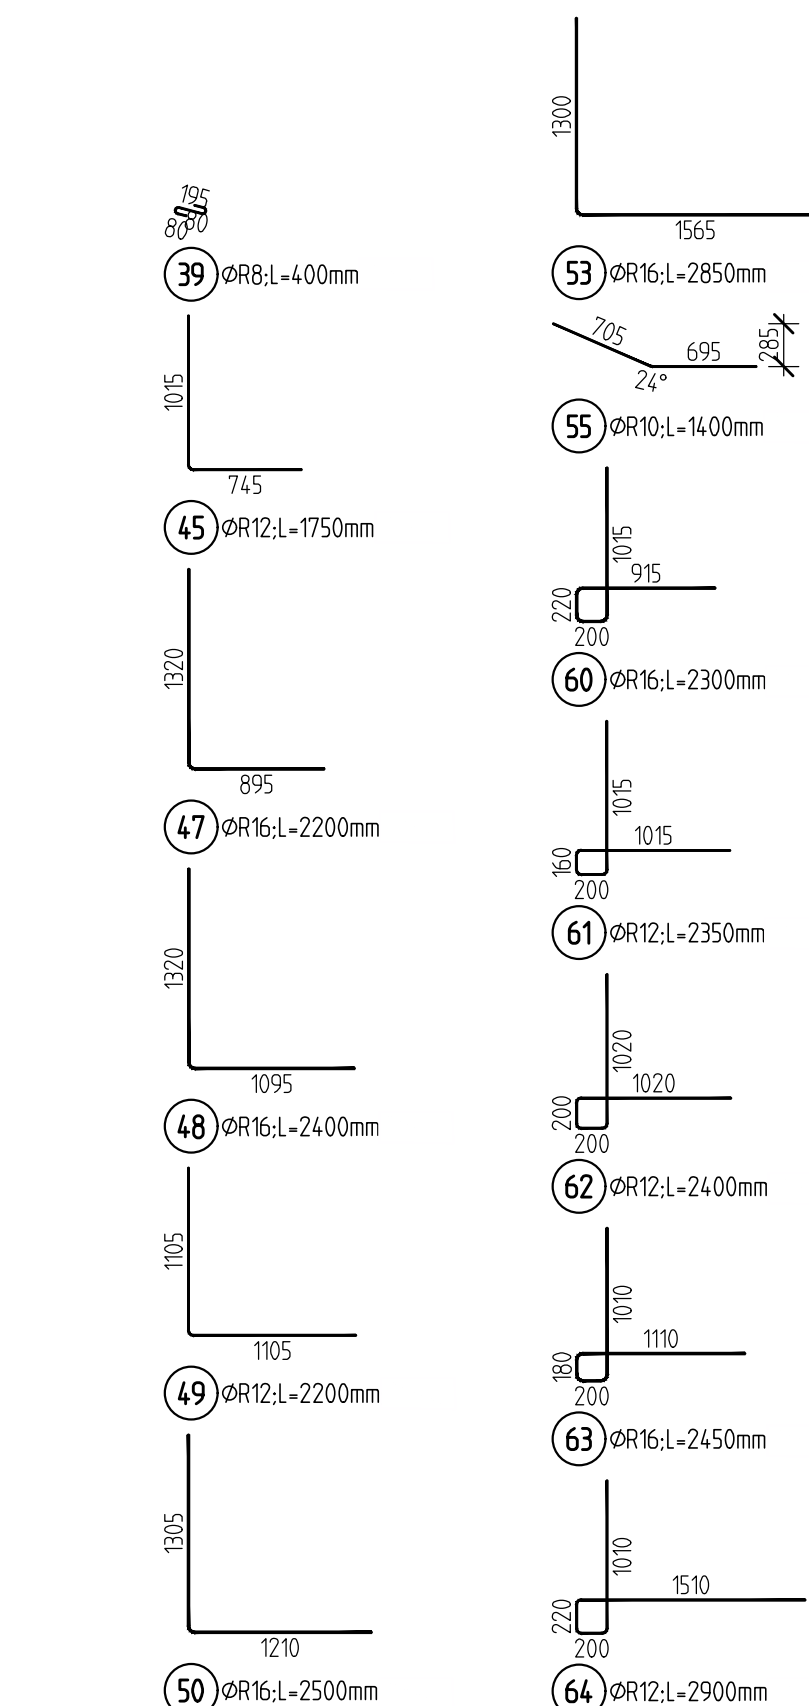


VYZTUŽENÍ ZÁKLADOVÉ DESKY - HORNÍ VÝZTUŽ

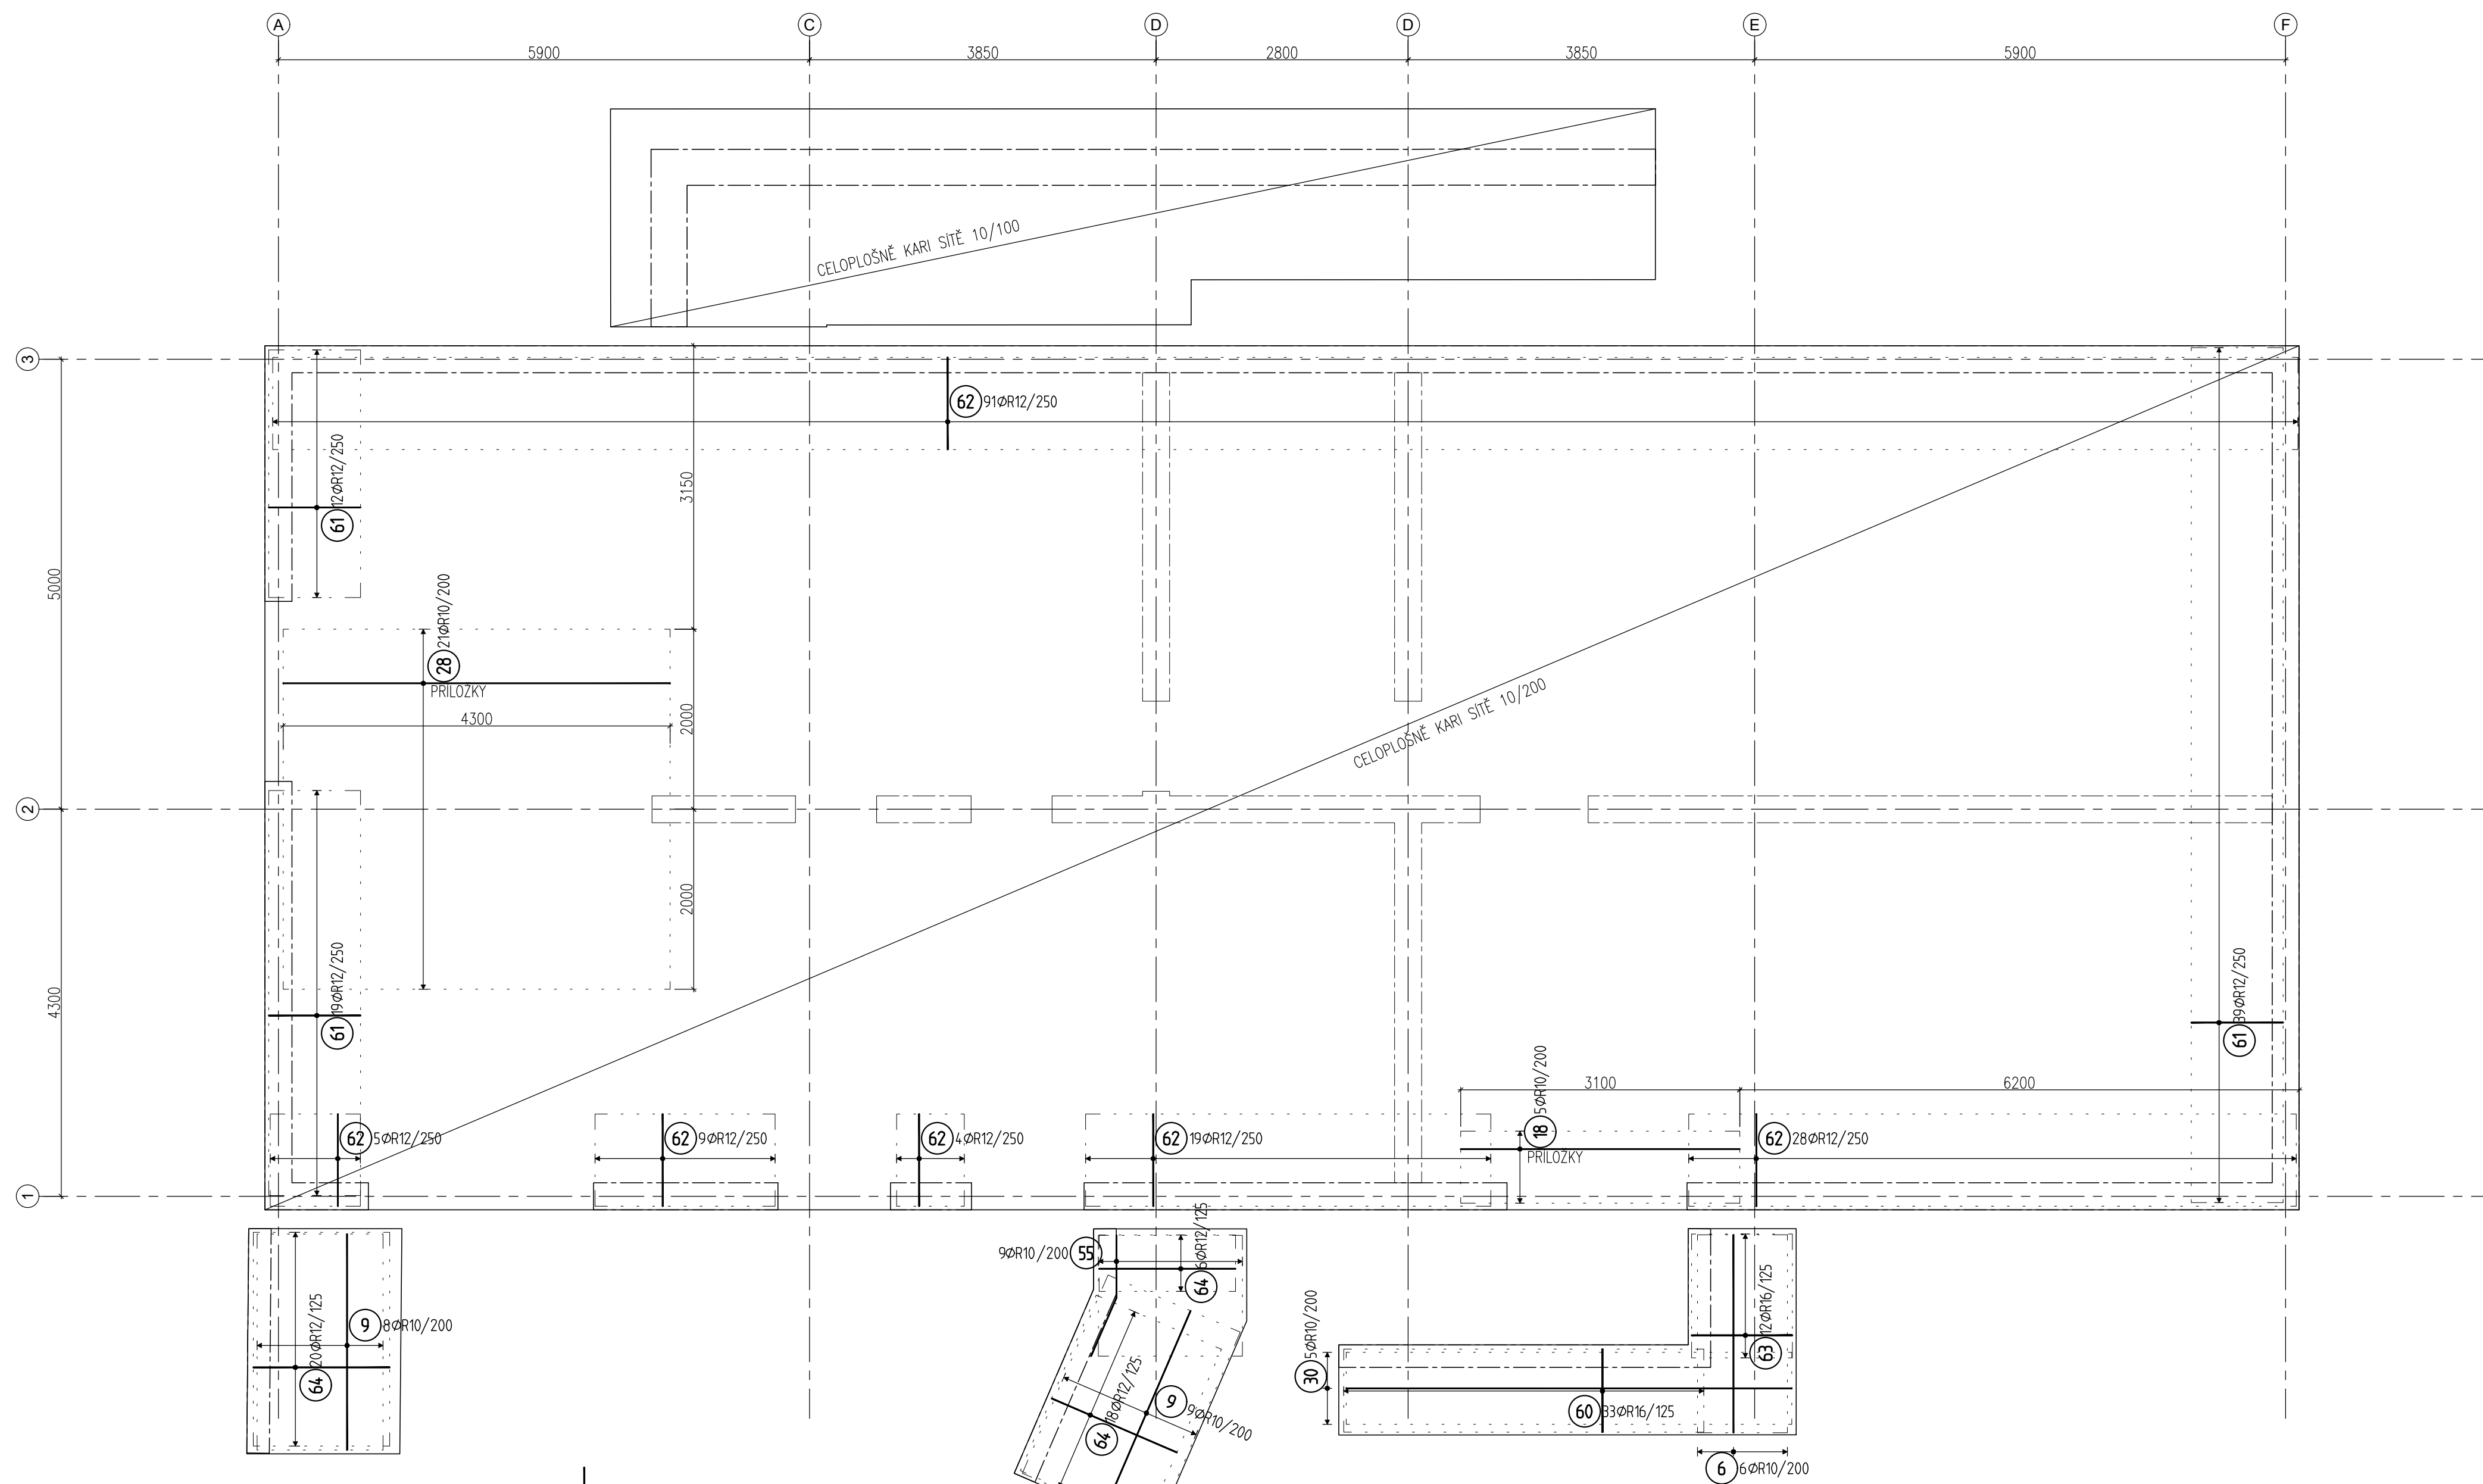

POPOVÝDENÝ PROJEKTANT ING. VĚCLAV LOSIK Ph.D.		GENERALNÍ PROJEKTANT: BS projekt architektonická a projektční kancelář s.r.o. Náml. Mlýn 30/15, 276 01 Mělník email: info@bsprojekt.cz tel.: 721378100 www.bsprojekt.cz	
HLAVNÍ PROJEKTANT ING. DANIEL MAREK			
VYPRACOVAN ING. DANIEL MAREK			
STAVEBNÍK OBCED RUDIKOV, Č. P. 2, 6705 RUDIKOV			
NÁZEV STAVBY OBCENÍ DŮM RUDIKOV		ZPRACOVATEL ČÁSTI: Losik Statika s.r.o. Osadní 324/12a, 170 00 Praha 7 email: info@losik.cz www.losik.cz	
MÍSTO STAVBY RUDIKOV, P.Č. 2250/4, 2261, ST. č.č. 2208/9, K.Ú. RUDIKOV		DATUM 12/2023	
STAVEBNÍ OBJEKTY SO 02		FORMÁT 594x1189	
ČÁST 0.1.2 STAVEBNÍ KONSTRUKČNÍ ŘEŠENÍ		STUPEŇ PD DPS	
OBSAH SCHÉMA VÝZTUŽE ZÁKLADŮ		MĚRÍTKO 1:50	
		Č. VÝKRESU D.1.2.11	