



VYZTUŽENÍ STĚN 1.PP

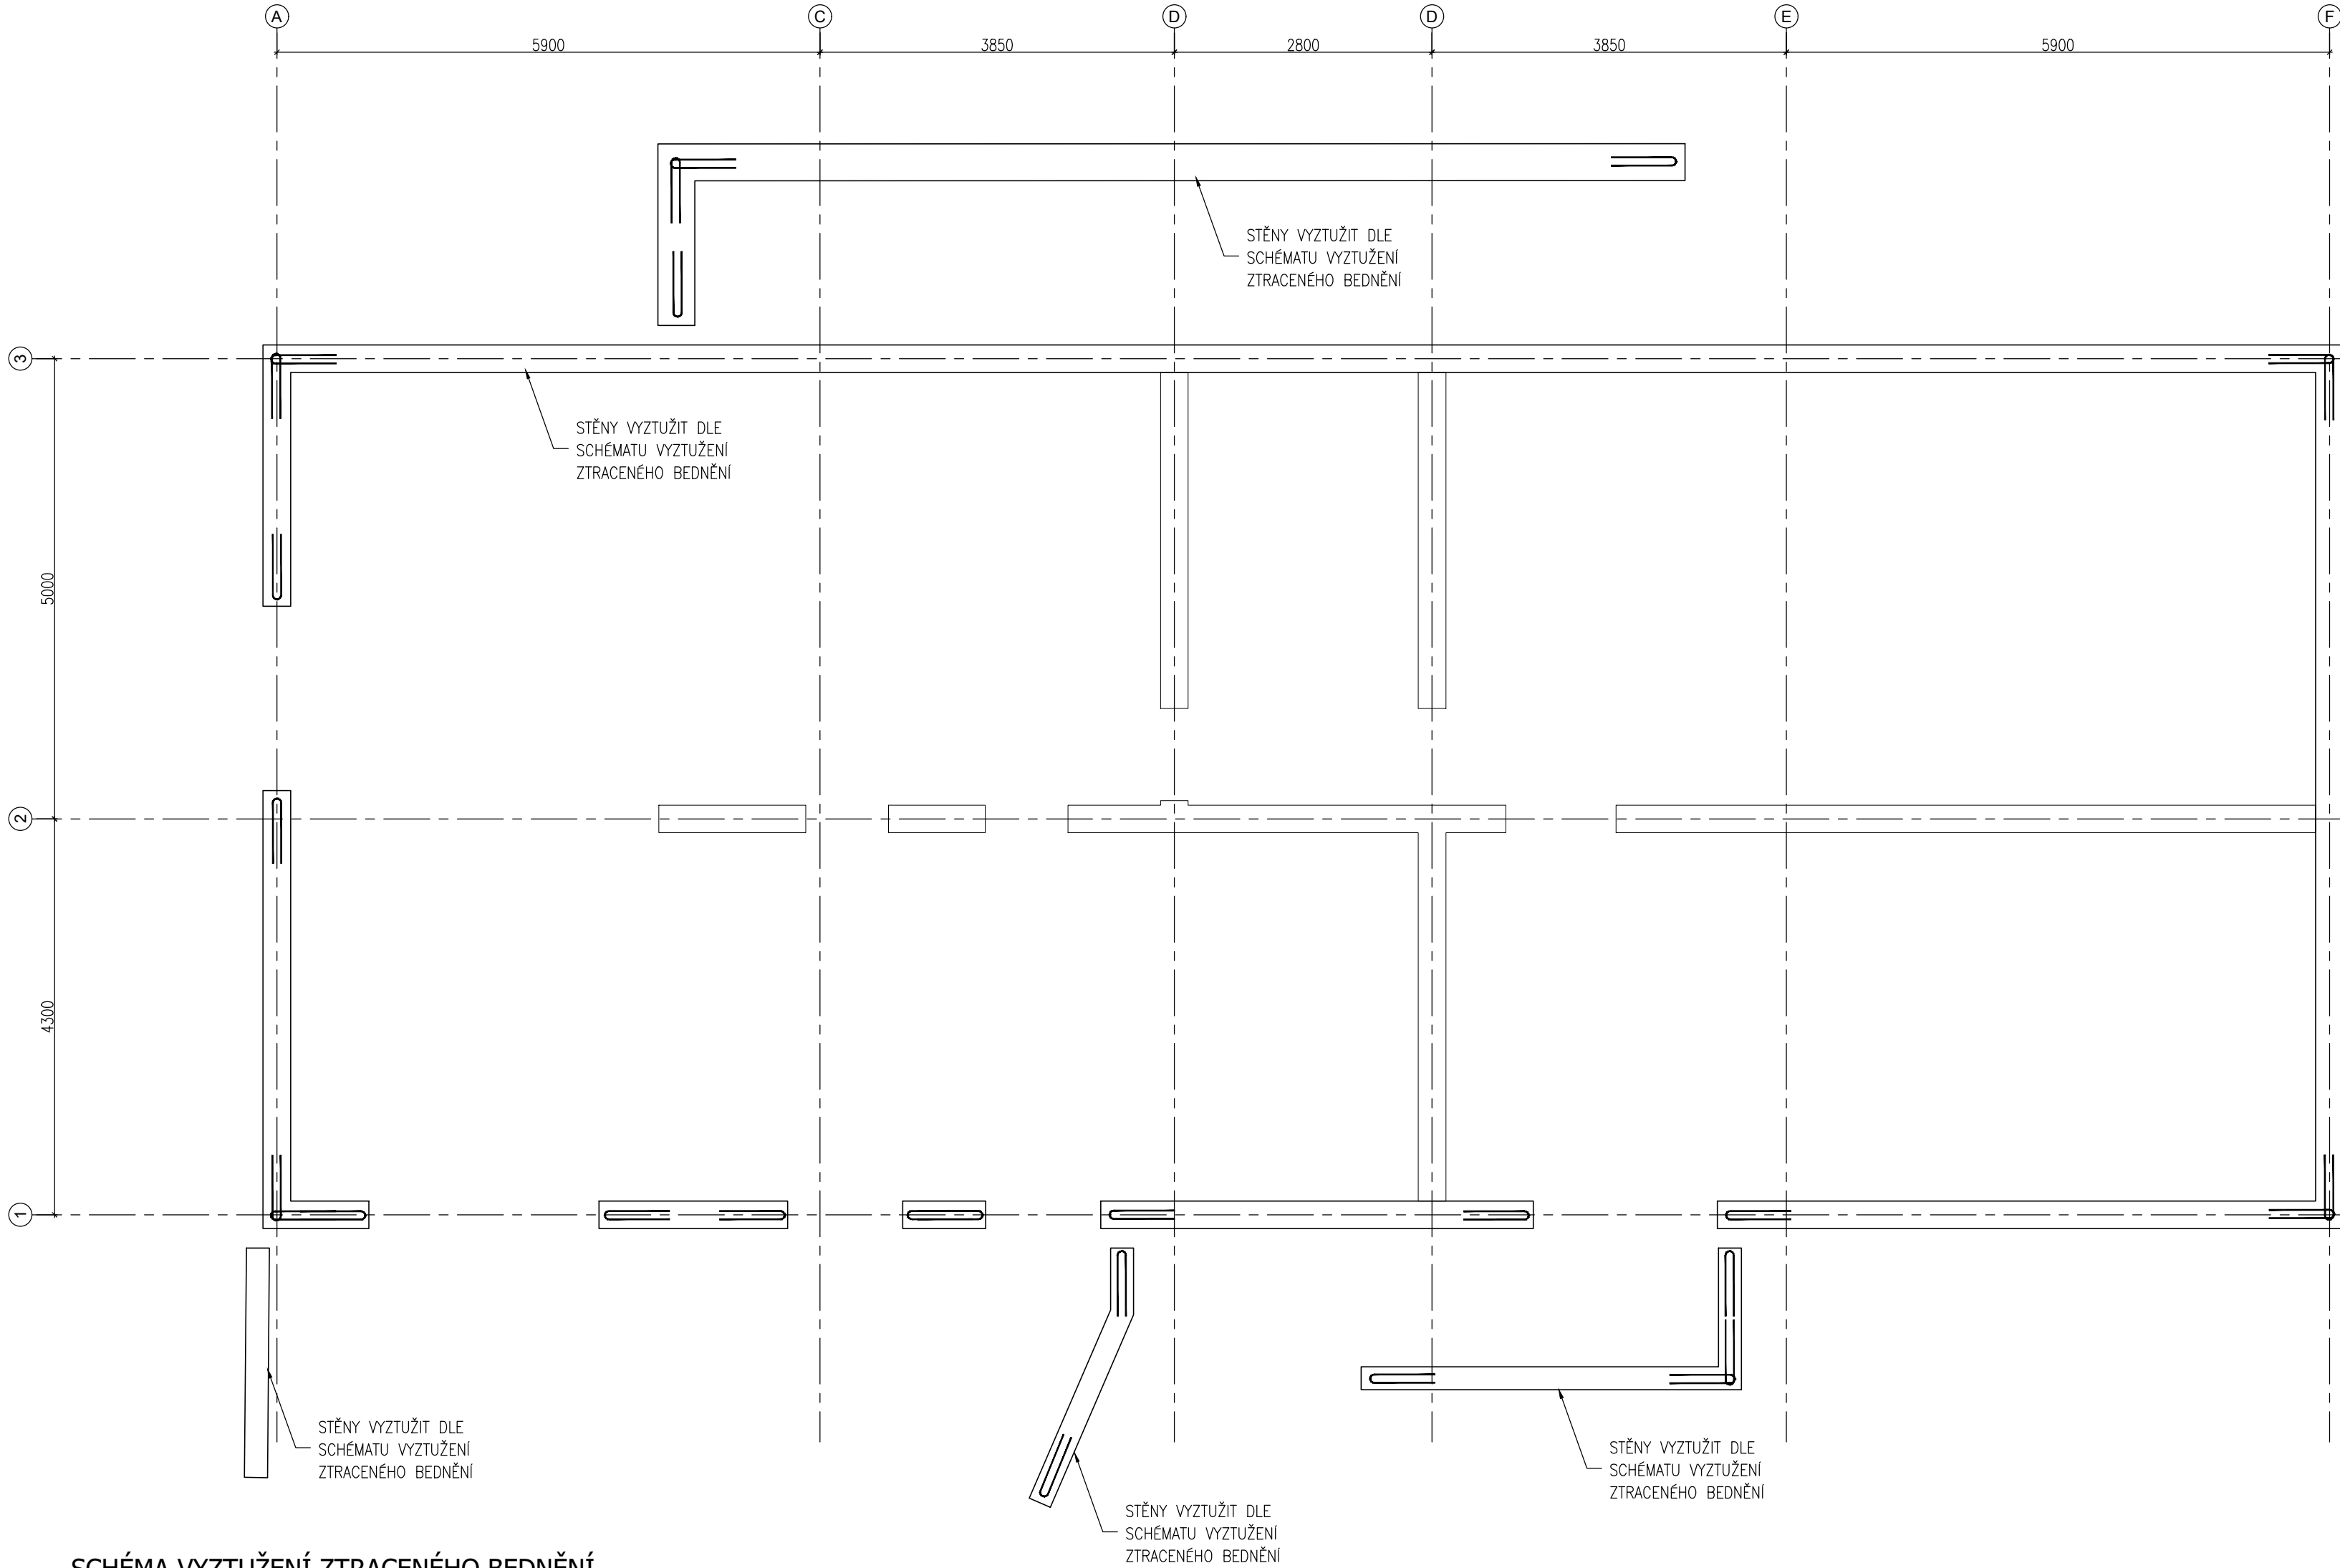

stupeň vyztužení	
[kg/m³]	konstrukce
100	věnce
90	základová deska
80	dobetonávky

Stupeň vyztužení ztraceného bednění 70 kg/m³
(objem včetně tvarovek)

krytí	typ povrchu
[mm]	[-]
25	bednění
25	ztracené bednění
40	podkladní beton
40	upravený terén
75	neupravený terén
povolená odchylka -5 +10 mm	

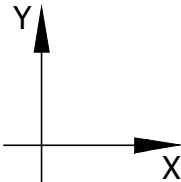

BETON KONSTRUKCÍ C 25/30 - XC1
BETON ZÁKLADŮ C 25/30 - XC2
PODKLADNÍ BETON C 16/20 - XC2
VÝZTUŽ B 500 B

- POZNÁMKY:
- 1) Svislá výztuž ve stěnách blíže povrchu
 - 2) Prostupy technologií se řídí architektonicko-stavební částí
 - 3) Výztuž bude upravena dle bednění
 - 4) Výztuže tvaru U, třmínky a smyčky budou opatřeny závlačkami 4xR12, případně bude využita výztuž základního rastru
 - 5) Zálivková výztuž 1xR12 ve spáře mezi panely dle technologického předpisu dodavatele panelů

SCHÉMA VYZTUŽENÍ ZTRACENÉHO BEDNĚNÍ
M1:25

Schéma výztuže ztraceného bednění v modulu 500 mm



Stykování výztuže

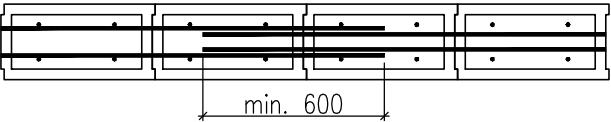


Schéma provázání rohu

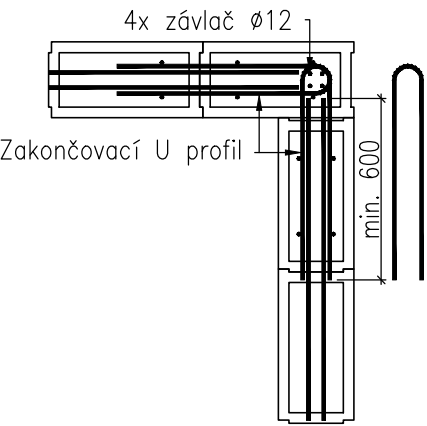


Schéma ukončení stěny



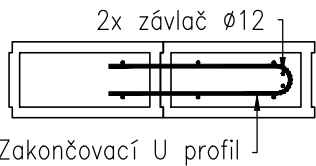


Schéma provázání ztraceného bednění s deskou

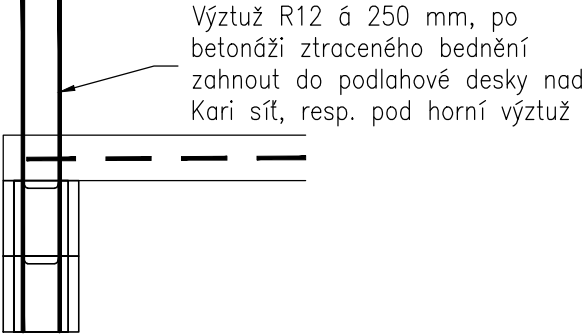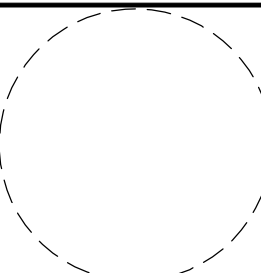

ODPOVĚDNÝ PROJEKTANT	ING. VÁCLAV LOSÍK Ph.D.		GENERÁLNÍ PROJEKTANT:		
HLAVNÍ PROJEKTANT	ING. DANIEL MAREK		BS projekt architektonická a projekční kancelář s.r.o.		
VYPRACOVAL	ING. DANIEL MAREK		Nám. Míru 30/16, 276 01 Mělník		
STAVEBNÍK	OBEK RUDÍKOV, Č. P. 2, 67505 RUDÍKOV		email: info@bsprojekt.cz tel.: 721378100 www.bsprojekt.cz		
OBECNÍ DŮM RUDÍKOV					
			ZPRACOVATEL ČÁSTI:		
			Losík Statika s.r.o.		
			Osadní 324/12a, 170 00 Praha 7		
			email: info@losik.cz www.losik.cz		
SCHÉMA VÝZTUŽE STĚN 1.PP					
			DATUM	12/2023	
			FORMÁT	A2	
			STUPEŇ PD	DPS	
MÍSTO STAVBY	RUDÍKOV, P.Č. 2250/4, 2261, ST. 63, 2208/9, K.Ú. RUDÍKOV	MĚŘITKO	1:50	Č. VÝKRESU	D.1.2.12
STAVEBNÍ OBJEKTY	SO.02				
ČÁST	D.1.2. STAVEBNÉ KONSTRUKČNÍ ŘEŠENÍ				
OBSAH					