




VYZTUŽENÍ DESKY NAD 1.NP - DOLNÍ VÝZTUŽ

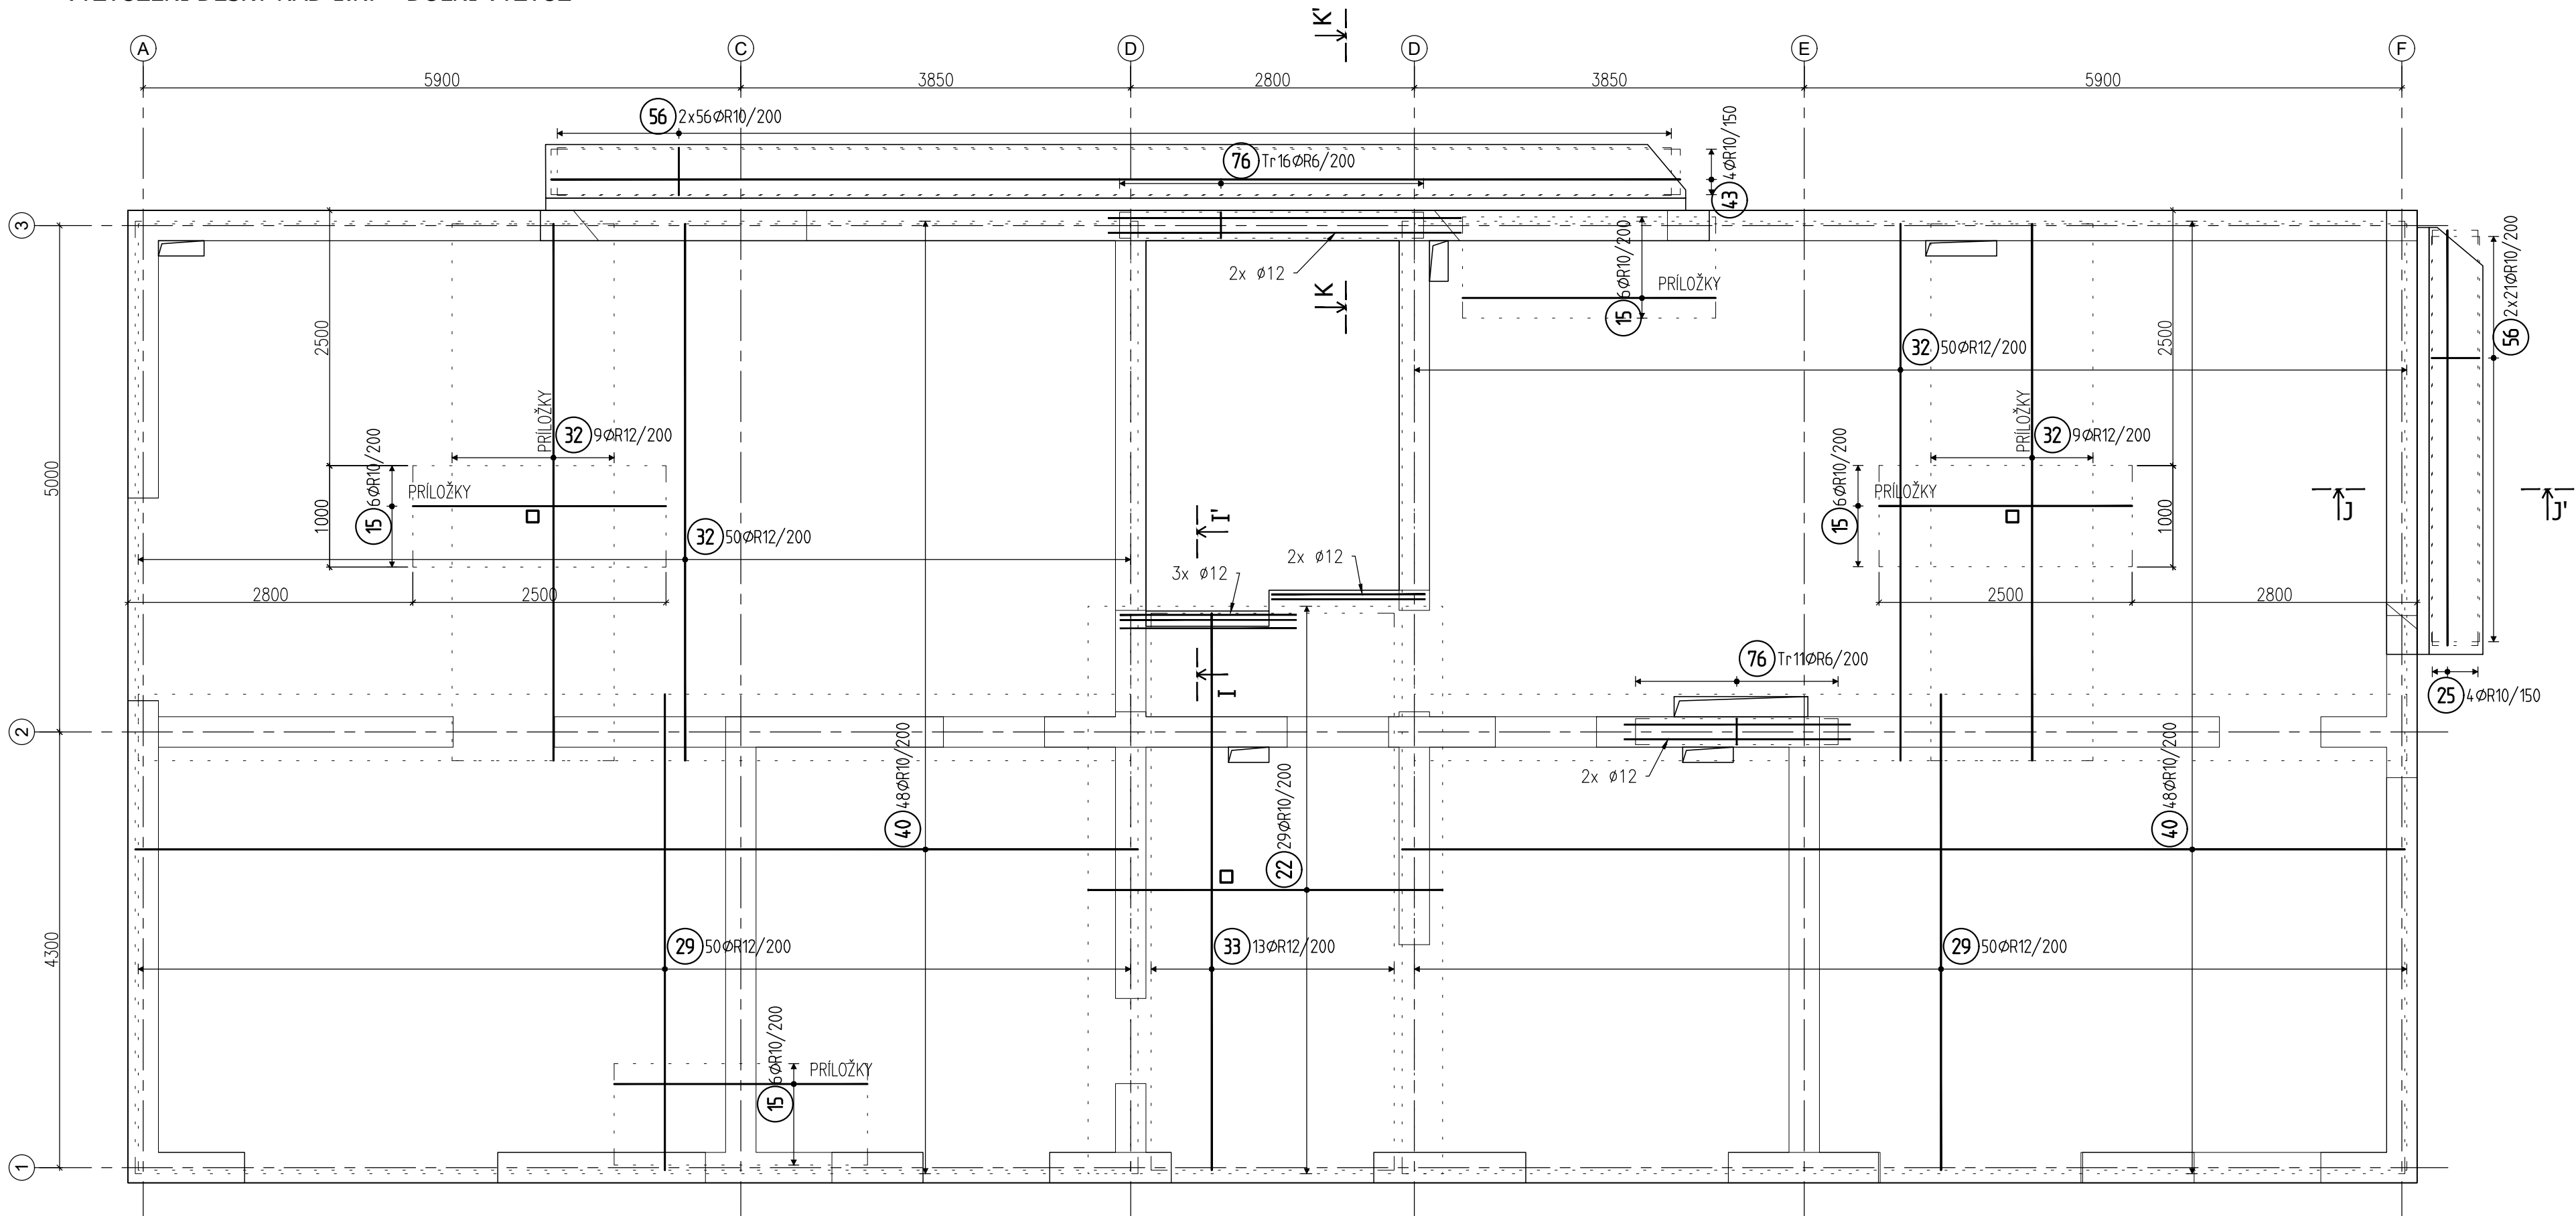


ŘEZ I-I'

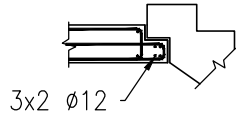

ŘEZ K-K'

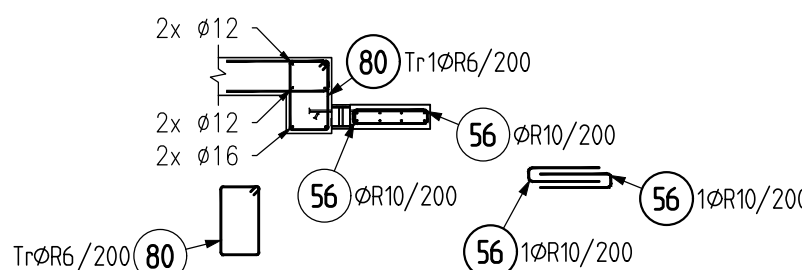


ŘEZ J-J'

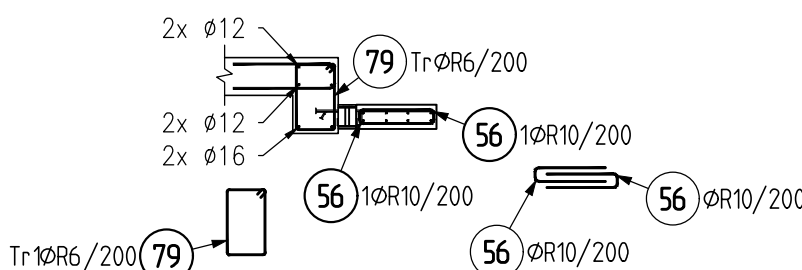


465
465
56 ØR10;L=1000mm
76 Tr1ØR6/200
79 Tr1ØR6/200
80 Tr1ØR6/200


VYZTUŽENÍ DESKY NAD 1.NP - HORNÍ VÝZTUŽ

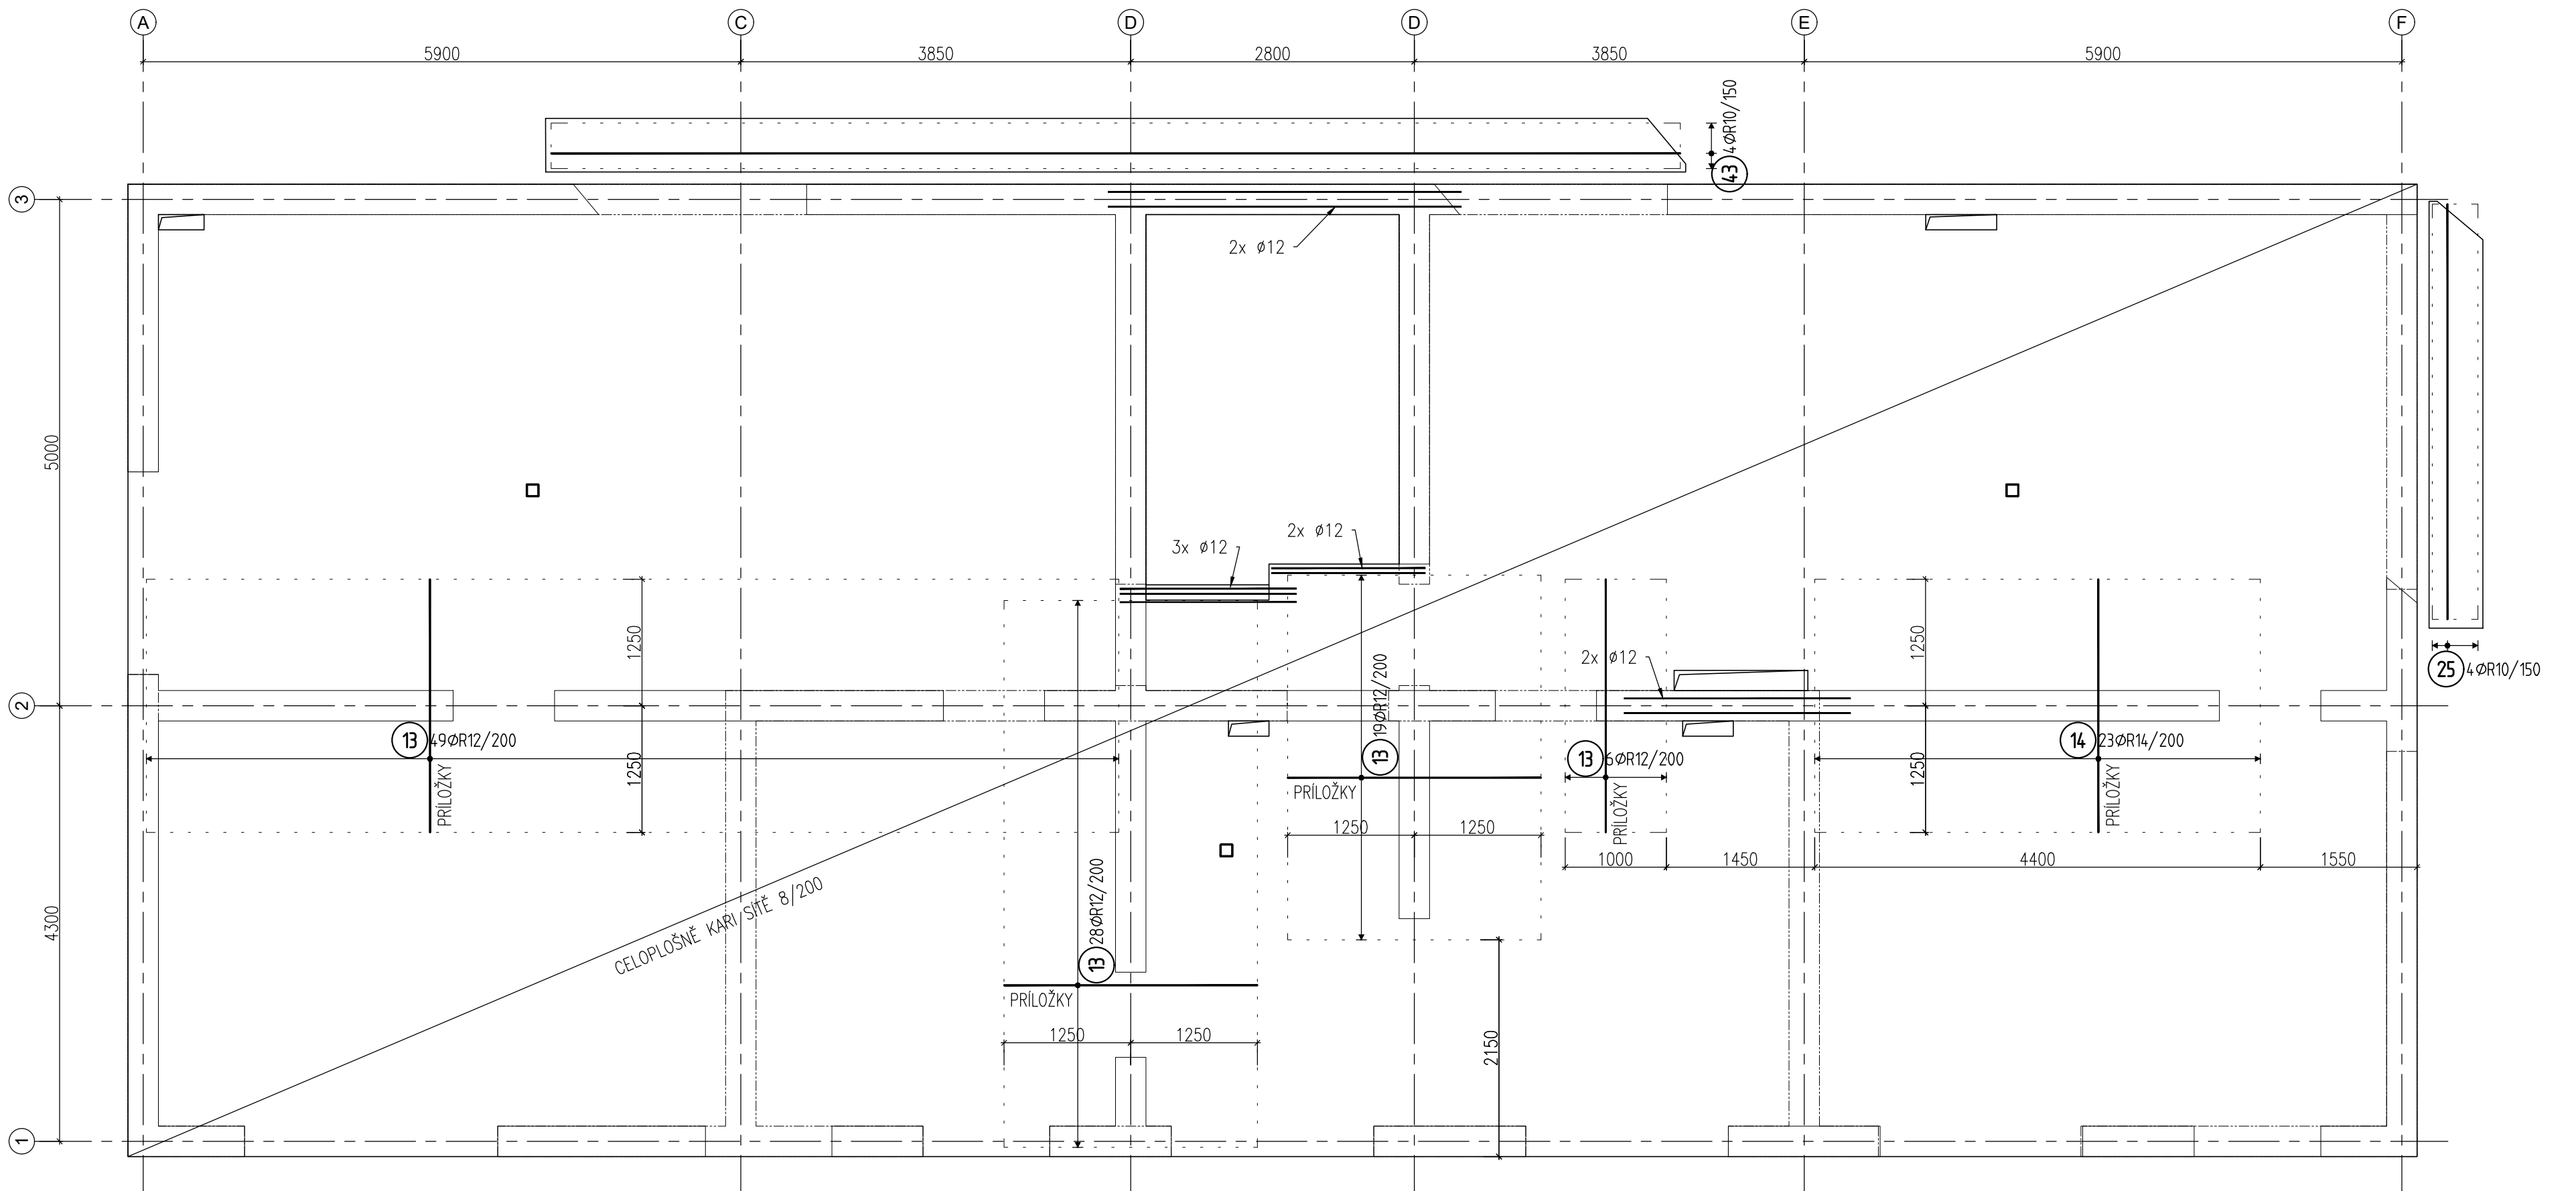


PŘÍLOŽKY OTVORŮ

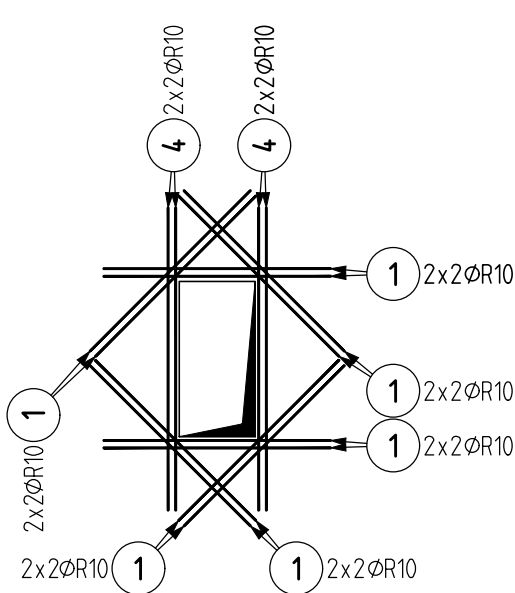


PŘÍLOŽKY VNĚJŠÍCH ROHŮ

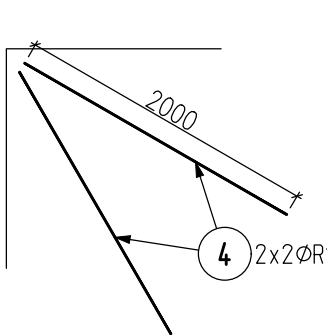

LEMOVÁNÍ OKRAJŮ DESEK A OTVORŮ
ŘEZ

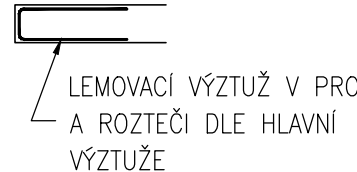

PŘÍLOŽKY VNITŘNÍCH ROHŮ

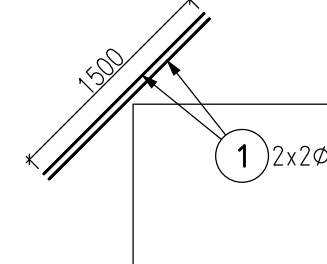


stupeň vyztužení
(kg/m³) konstrukce
100
90
85

Stupeň vyztužení ztraceného bednění 70 kg/m³
(objem včetně tvarovek)

krytí
(mm)
25
25
40
40
75
povolená odchylka -5 +10 mm

BETON KONSTRUKCÍ C 25/30 - XC1
BETON ZÁKLAD C 25/30 - XC2
PODKLADNÍ BETON C 16/20 - XC2
VÝZTUŽ B 500 B

POZNÁMKY:
1) Výztuž desek ve směru Y blíže povrchu
2) Prostupy technologií se řídí architektonicko-stavební částí
3) Výztuž bude upravena dle bednění
4) Výztuže tvaru U, třmínky a smyčky budou opatřeny závlačkami
4xR12, případně bude využita výztuž základního rastru
5) Závlková výztuž 1xR12 ve směru mezi panely dle technologického předpisu dodavatele panelů

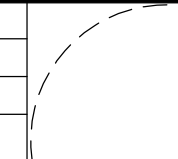ODPOVĚDNÝ PROJEKTANT HLAVNÍ PROJEKTANT VYPRACOVAL STAVEBNÍK		ING. VÁCLAV LOSÍK Ph.D. ING. DANIEL MAREK ING. DANIEL MAREK OBEC RUDÍKOV, Č. P. 2, 67505 RUDÍKOV				GENERÁLNÍ PROJEKTANT: BS projekt architektonická a projektční kancelář s.r.o. Nám. Míru 30/16, 276 01 Mělník email: info@bsprojekt.cz tel.: 721378100 www.bsprojekt.cz					
NÁZEV STAVBY				OBECNÍ DŮM RUDÍKOV		ZPRACOVATEL ČÁSTI: Losík Statika s.r.o. Osadní 324/12a, 170 00 Praha 7 email: info@losik.cz www.losik.cz					
MÍSTO STAVBY		RUDÍKOV, P.Č. 2250/4, 2261, ST. 63, 2208/9, K.Ú. RUDÍKOV				DATUM		12/2023			
STAVEBNÍ OBJEKTY		SO.01				FORMÁT		A1			
ČÁST		D.1.2. STAVEBNÉ KONSTRUKČNÍ ŘEŠENÍ				STUPEŇ PD		DPS			
OBSAH						SCHÉMA VÝZTUŽE DESKY NAD 1.NP		MĚŘITKO		1:50	
								Č. VÝKRESU		D.1.2.14	