




VĚNCE - 2.NP

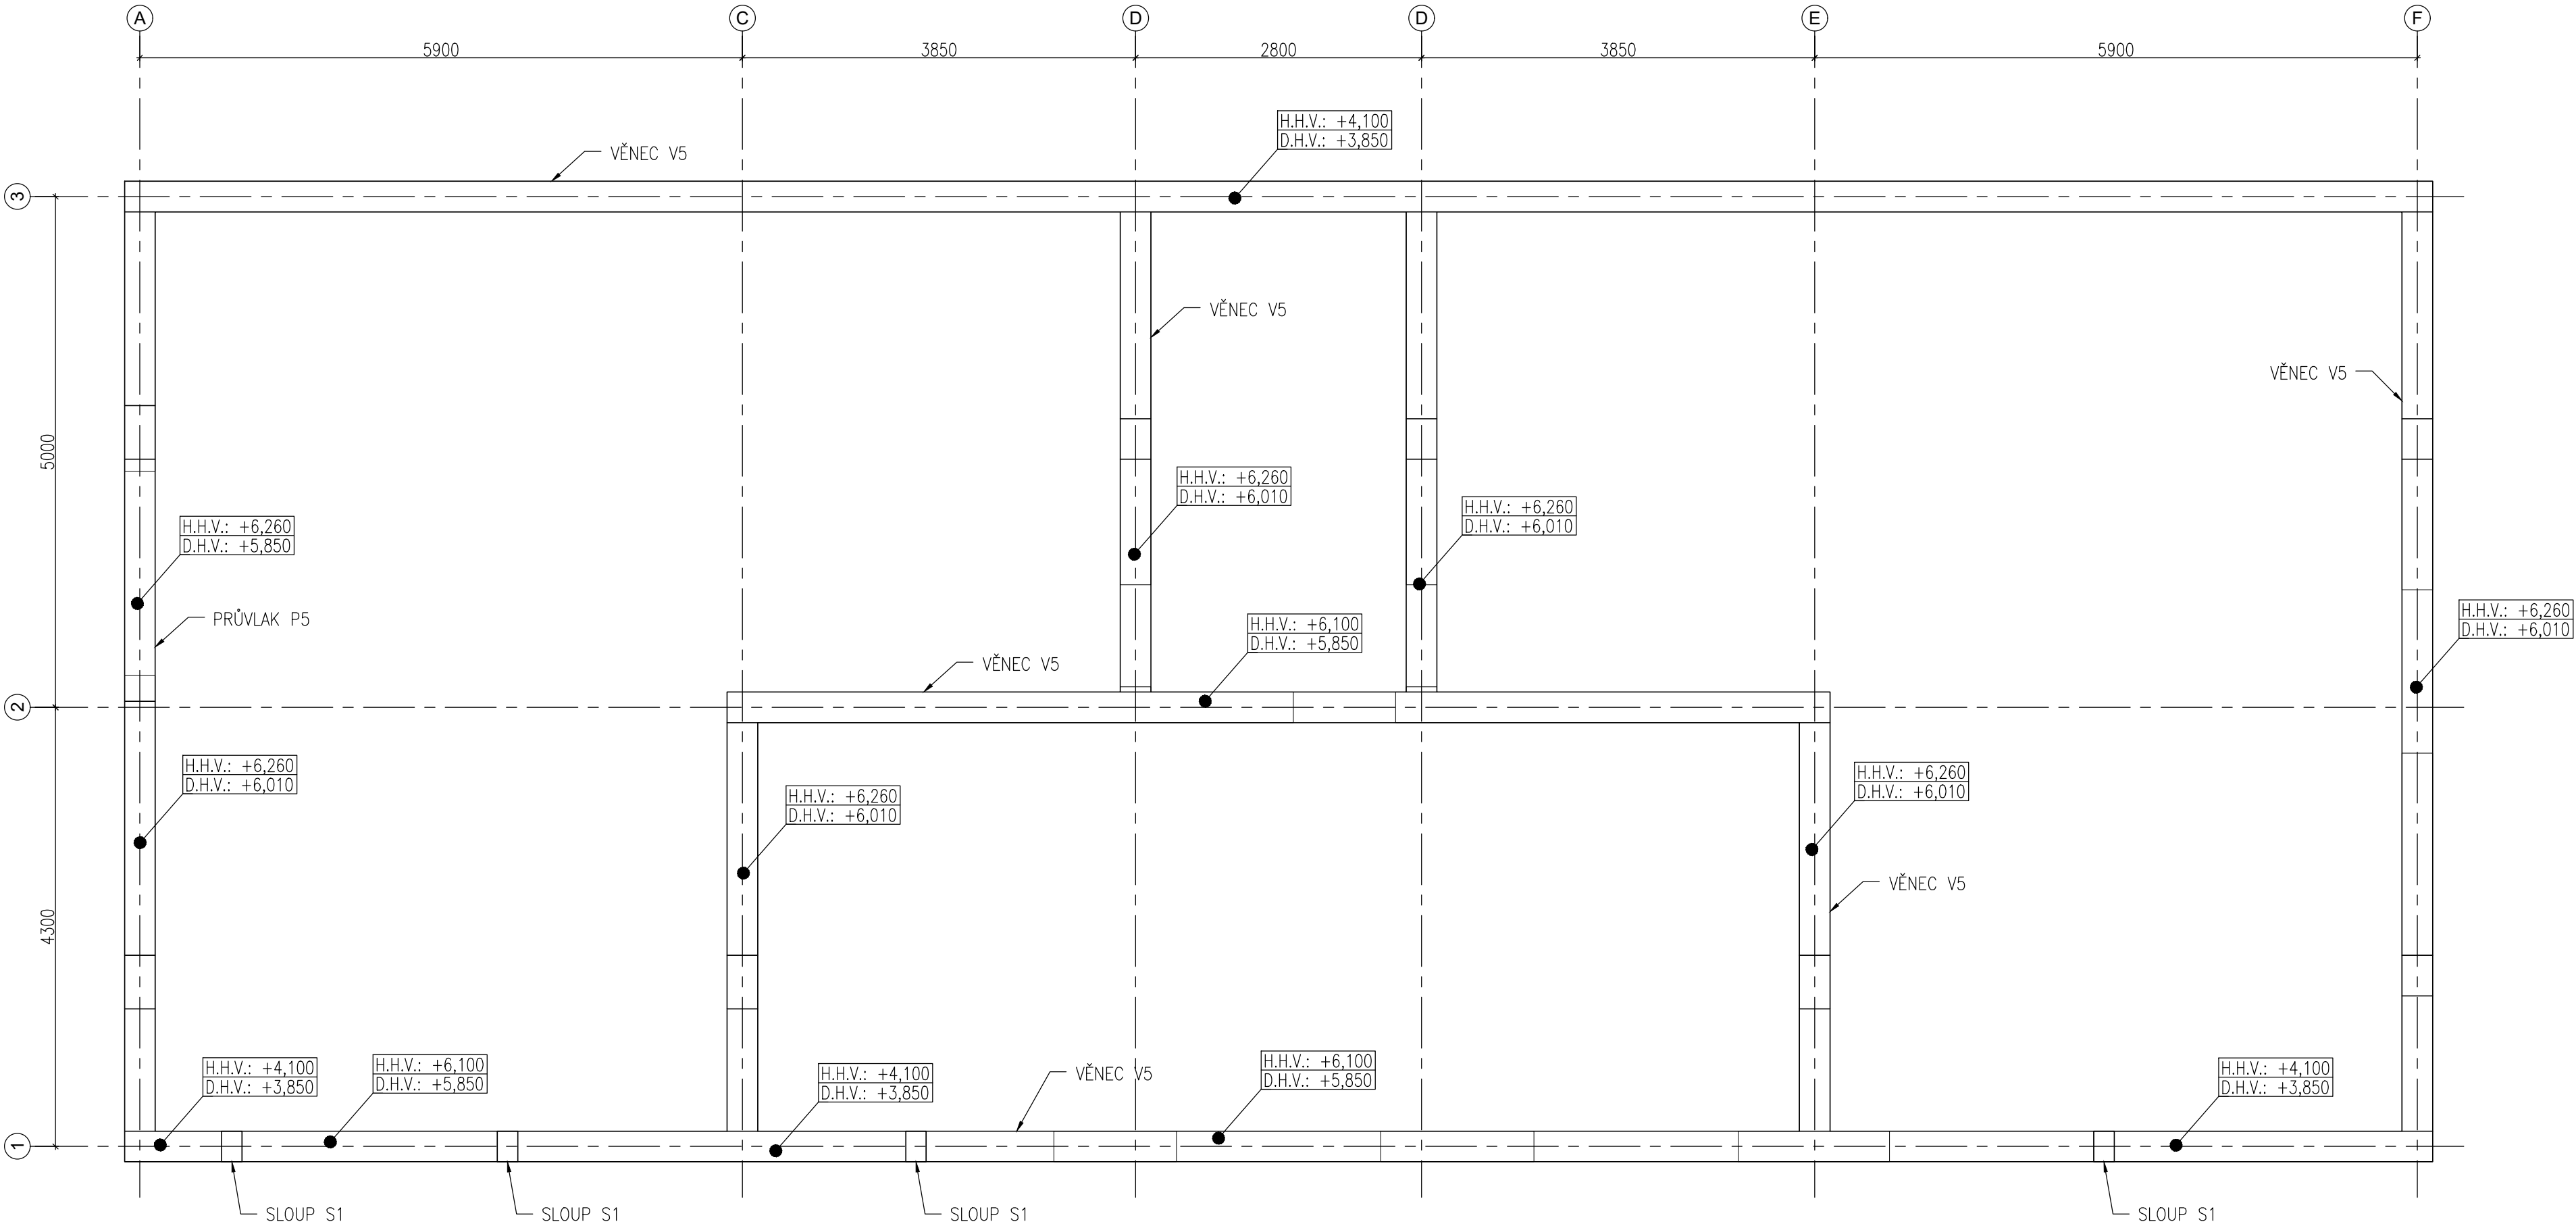

VĚNEC V5

SLOUP S1

PRŮVLAK P5

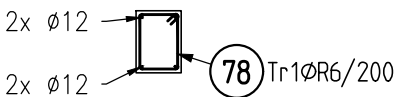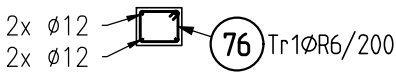


stupeň vyztužení
[kg/m³] konstrukce
100 věnce
90 základová deska
80 dobetonávky

Stupeň vyztužení ztraceného bednění 70 kg/m³
(objem včetně tvarovek)

krytí	typ povrchu
[mm]	[–]
25	bednění
25	ztracené bednění
40	podkladní beton
40	upravený terén
75	neupravený terén
povolená odchylka –5 +10 mm	

BETON KONSTRUKCÍ C 25/30 - XC1
BETON ZÁKLAD C 25/30 - XC2
PODKLADNÍ BETON C 16/20 - XC2
VÝZTUŽ B 500 B

POZNÁMKY:
1) Výztuž ve směru X blíže povrchu
2) Prostupy technologií se řídí architektonicko-stavební částí
3) Výztuž bude upravena dle bednění
4) Výztuže tvaru U, třmínky a smyčky budou opatřeny závlačkami 4xR12, případně bude využita výztuž základního rastru
5) Zálivková výztuž 1xR12 ve spáře mezi panely dle technologického předpisu dodavatele panelů

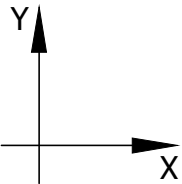

ODPOVĚDNÝ PROJEKTANT	ING. VÁCLAV LOSÍK Ph.D.		GENERÁLNÍ PROJEKTANT:		
HLAVNÍ PROJEKTANT	ING. DANIEL MAREK		BS projekt architektonická a projekční kancelář s.r.o.		
VYPRACOVAL	ING. DANIEL MAREK		Nám. Míru 30/16, 276 01 Mělník		
STAVEBNÍK	OBEC RUDÍKOV, Č. P. 2, 67505 RUDÍKOV		email: info@bsprojekt.cz tel.: 721378100 www.bsprojekt.cz		
BS PROJEKT			BS PROJEKT		
NÁZEV STAVBY			ZPRACOVATEL ČÁSTI:		
OBECNÍ DŮM RUDÍKOV			Losík Statika s.r.o.		
			Osadní 324/12a, 170 00 Praha 7		
			email: info@losik.cz		
			www.losik.cz		
LOSÍK STATIKA			LOSÍK STATIKA		
MÍSTO STAVBY	RUDÍKOV, P.Č. 2250/4, 2261, ST. 63, 2208/9, K.Ú. RUDÍKOV		DATUM	12/2023	
STAVEBNÍ OBJEKTY	SO.02		FORMÁT	A2	
ČÁST	D.1.2. STAVEBNĚ KONSTRUKČNÍ ŘEŠENÍ		STUPEŇ PD	DPS	
OBSAH	SCHÉMA VÝZTUŽE VĚNCŮ 2.NP		MĚŘITKO	1:50	Č. VÝKRESU D.1.2.15