


Tabulka místností 1.PP

SPOLEČNÉ		
Zóna	Číslo	Název
SPOLEČNÉ	0.01	CHODBA, SCHODIŠTĚ
SPOLEČNÉ	0.02	SKLAD
SPOLEČNÉ	0.03	SKLEP
SPOLEČNÉ	0.04	SKLEP
SPOLEČNÉ	0.05	SKLEP
SPOLEČNÉ	0.06	SKLEP
SPOLEČNÉ	0.07	CHODBA
SPOLEČNÉ	0.08	TECHNICKÁ MÍSTNOST
SPOLEČNÉ	0.09	CHODBA
SPOLEČNÉ	0.10	BATERIÉROVÉ ÚLOŽIŠTĚ

BYT 01		
Zóna	Číslo	Název
BYT 01	0.11	CHODBA
BYT 01	0.12	ŠATNA
BYT 01	0.13	LOŽNICE
BYT 01	0.14	POKOJ
BYT 01	0.15	OBÝVACÍ POKOJ + KK
BYT 01	0.16	ŠATNA
BYT 01	0.17	KOUPELNA
BYT 01	0.18	WC

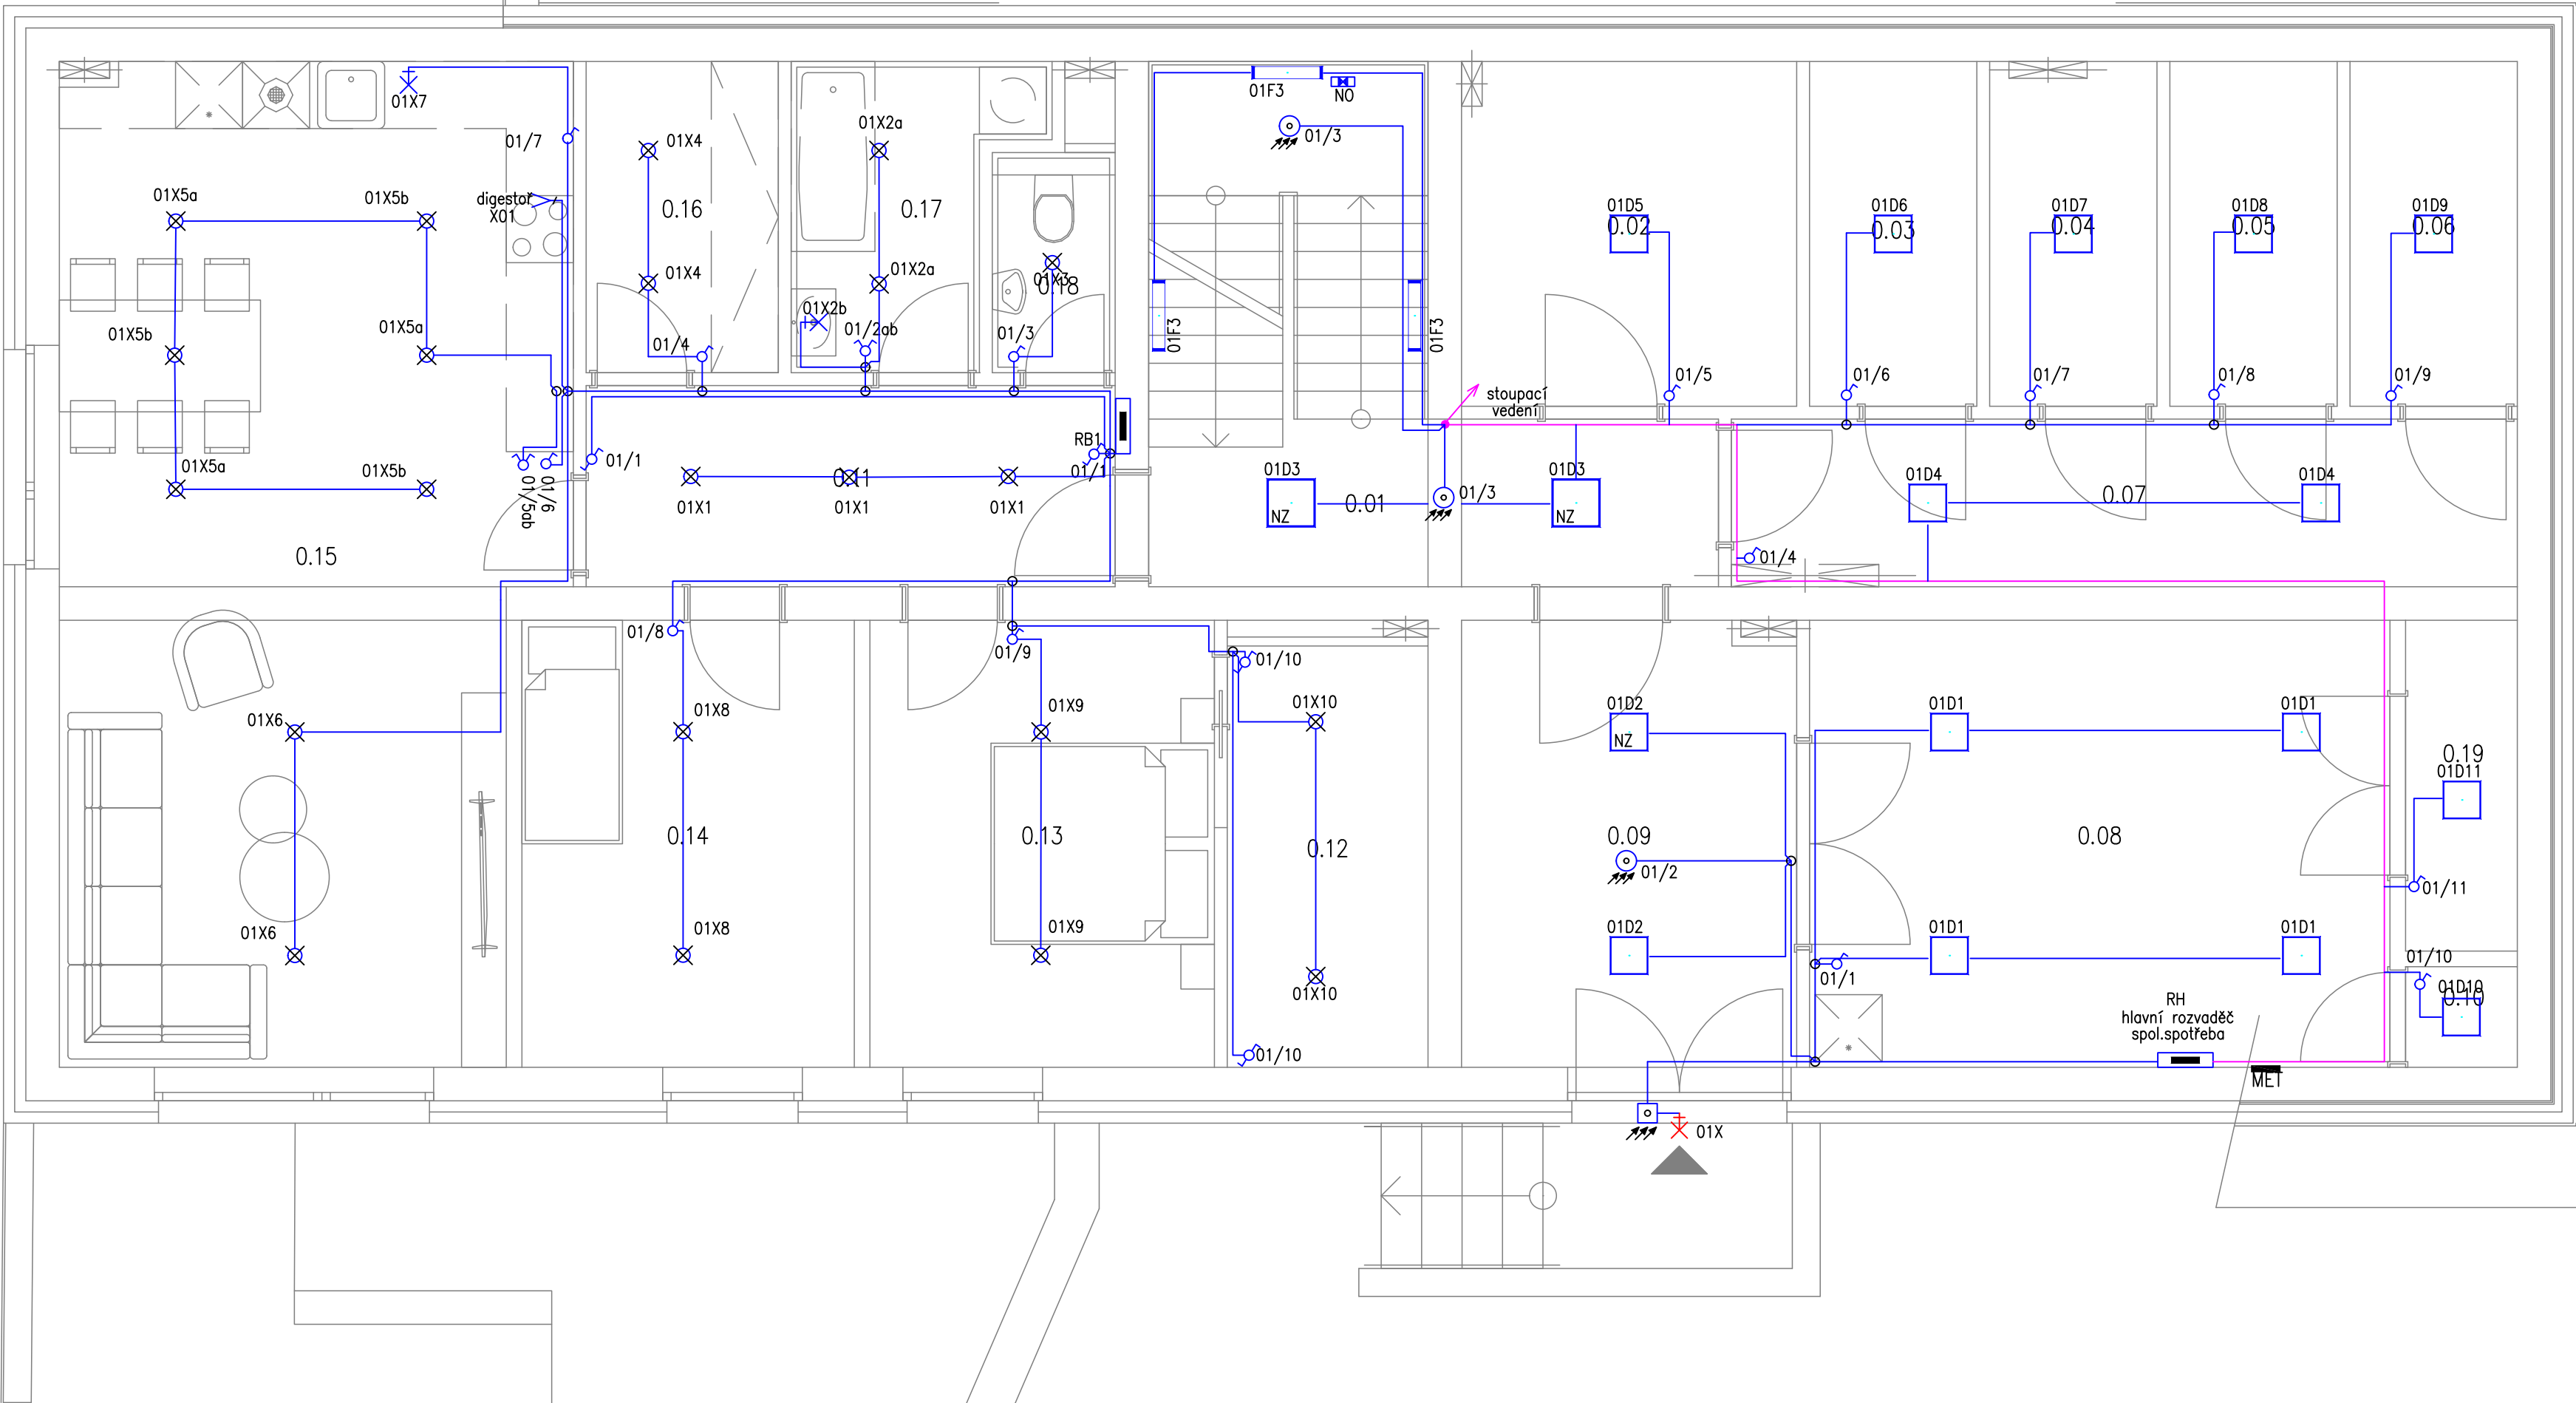

Legenda svítidel

Označení svítidla	Název	Světelné zdroje	Počet
D	LINEA SQUARE 3600/840	1 x LED, 24W, 2880lm, Ra80, 4000K	20
E	LIBRA 2, 1 x LED modul L33B07, 33W, 420x420mm, sklo triplex opál mat	1 x LED, 33W, 5070lm, Ra80, 4000K	21
F	SYLVIA_2, 2 x LED modul L25B07, 18W, 610x100mm, sklo triplex opál mat	1 x LED, 18W, 2700lm, Ra80, 4000K	9
K	KUMA_S2, závěsné, 6 x LED modul L74, 1 x 1L77C08, 41W, d=120mm, sklo triplex opál mat	1 x LED, 41W, 5600lm, Ra80, 3000K	7
L	TILIA_C2, 1 x LED modul L33B07, 33W, 400x400mm, stínidlo PC, dekorativní pruh	1 x LED, 33W, 4850lm, Ra80, 3000K	25
M	LIBRA 2, 1 x LED modul L33B07, 33W, 420x420mm, sklo triplex opál mat	1 x LED, 33W, 4850lm, Ra80, 3000K	12
N	FLORA_2, 1 x LED modul L27C03, 8W, 310x85mm, sklo triplex opál mat	1 x LED, 8W, 1060lm, Ra80, 3000K	4
O	Interiérové vestavné a přisazené svítidlo	1 x 4x06i3A40/30V SG, 81W, 7592lm, Ra90, 4000K	4
P	Interiérové vestavné a přisazené svítidlo	1 x 4x06i3A40/30V SG, 64W, 6093lm, Ra90, 4000K	3
Q	Interiérové vestavné a přisazené svítidlo	1 x 4x06i3A40/30V SG, 46W, 4379lm, Ra90, 4000K	12
NO	Nouzové LED svítidlo, baterie 3h	EMELI-P42 500/750 AT 3h SQ Open Area	2

NZ – svítidlo obsahuje integrovaný nouzový zdroj el. energie, který zabezpečí minimální požadované osvětlení po dobu 1h.

LEGENDA ZNAČEK–silnoproud:

-
- vypínač jednopólový

vypínač sériový

přepínač střídavý

přepínač střídavý dvojitý

přepínač křížový

vývod 1f dle popisu (volný konec min. 2m)

rozsaděč dle popisu

snímač pohybu stropní/nástěnný pro osvětlení (krytí IP44)

hlavní uzemňovací svorka

krabicová rozvodka

společná kabelová trasa – více kabelů v trase, včetně rozbočovacích krabic

kabelová trasa – světelné rozvody – jeden kabel v trase, pod omítkou

X – vývod pro svítidlo – stropní, nástěnný

*ČERVENÁ barva prvku značí min krytí IP44!!!

ZNAČENÍ:

- ZNAČENÍ SVÍTIDEL

1 A 1 a

Část přepínače (a,b)

Číslo spínače

Typ svítidla

Číslo okruhu
- ZNAČENÍ SPÍNAČŮ

1/1 a

Část přepínače (a,b)

Číslo spínače

Číslo okruhu

POZNÁMKY:

Nouzová svítidla budou zapojeny do nejbližší krabicové rozvodnice na stejném okruhu – trasy nejsou zakresleny

NAPĚŤOVÁ SOUSTAVA: 3NPE ~50Hz,400/230V TN–C–S
OCHRANA PŘED ÚRAZEM ELEKTRICKÝM PROUDEM:
AUTOMATICKÝM ODPOJENÍM OD ZDROJE, POSPOJOVÁNÍM
A PROUDOVÝM CHRÁNIČEM DLE ČSN 33 2000–4–41 ed.3

ODPOVĚDNÝ PROJEKTANT	ING. PETR PICMAUS	GENERÁLNÍ PROJEKTANT: BS projekt architektonická a projekční kancelář s.r.o. Nám. Míru 30/16, 276 01 Mělník email: info@bsprojekt.cz tel.: 721378100 www.bsprojekt.cz	
HLAVNÍ ARCHITEKT	ING. ARCH. MILAN DRBÁLEK		
VYPRACOVAL	Bc. Pavel Bohuněk		
STAVEBNÍK	OBEC RUDÍKOV, Č. P. 2, 67505 RUDÍKOV		
NÁZEV STAVBY	OBECNÍ DŮM RUDÍKOV		ZPRACOVATEL ČÁSTI: ZAPNUTO  Bc. Pavel Bohuněk Poini 74/23 406 02 Děčín + 420 773 918 902 p.bohunek@zapnuto.eu
MÍSTO STAVBY	RUDÍKOV, P.Č. 2250/4, 2261, ST. 63, 2208/9, K.Ú. RUDÍKOV	DATUM	02/2024
STAVEBNÍ OBJEKT	SO.02	FORMÁT	A2
ČÁST	D.1.4.EL - ELEKTROINSTALACE	STUPEŇ PD	DPS
OBSAH	SVĚTELNÉ ROZVODY – 1.PP	MĚŘÍTKO	Č. VÝKRESU 1:50 D.1.4.06