


SPOLEČNÉ		
Zóna	Číslo	Název
SPOLEČNÉ	1.01	CHODBA, SCHODIŠTĚ
SPOLEČNÉ	1.02	KOLÁRNA

PRAKTICKÝ LÉKAŘ		
Zóna	Číslo	Název
PRAKTICKÝ LÉKAŘ	1.03	ÚKLIDOVÁ MÍSTNOST
PRAKTICKÝ LÉKAŘ	1.04	WC
PRAKTICKÝ LÉKAŘ	1.05	ČEKÁRNA
PRAKTICKÝ LÉKAŘ	1.06	PŘÍPRAVNÁ MÍSTNOST
PRAKTICKÝ LÉKAŘ	1.07	ORDINACE

ZDRAVOTNICKÉ ZAŘÍZENÍ		
Zóna	Číslo	Název
ZDRAVOTNICKÉ ZAŘÍZENÍ	1.08	ŠATNA + KUCHYŇKA
ZDRAVOTNICKÉ ZAŘÍZENÍ	1.09	WC
ZDRAVOTNICKÉ ZAŘÍZENÍ	1.10	STERILIZAČNÍ MÍSTNOST

ZUBNÍ ORDINACE		
Zóna	Číslo	Název
ZUBNÍ ORDINACE	1.11	ZUBNÍ ORDINACE
ZUBNÍ ORDINACE	1.12	ZUBNÍ ORDINACE
ZUBNÍ ORDINACE	1.13	ČEKÁRNA
ZUBNÍ ORDINACE	1.14	SKLAD
ZUBNÍ ORDINACE	1.15	RENTGEN
ZUBNÍ ORDINACE	1.16	ZADVEŘÍ
ZUBNÍ ORDINACE	1.17	WC
ZUBNÍ ORDINACE	1.18	ÚKLIDOVÁ MÍSTNOST

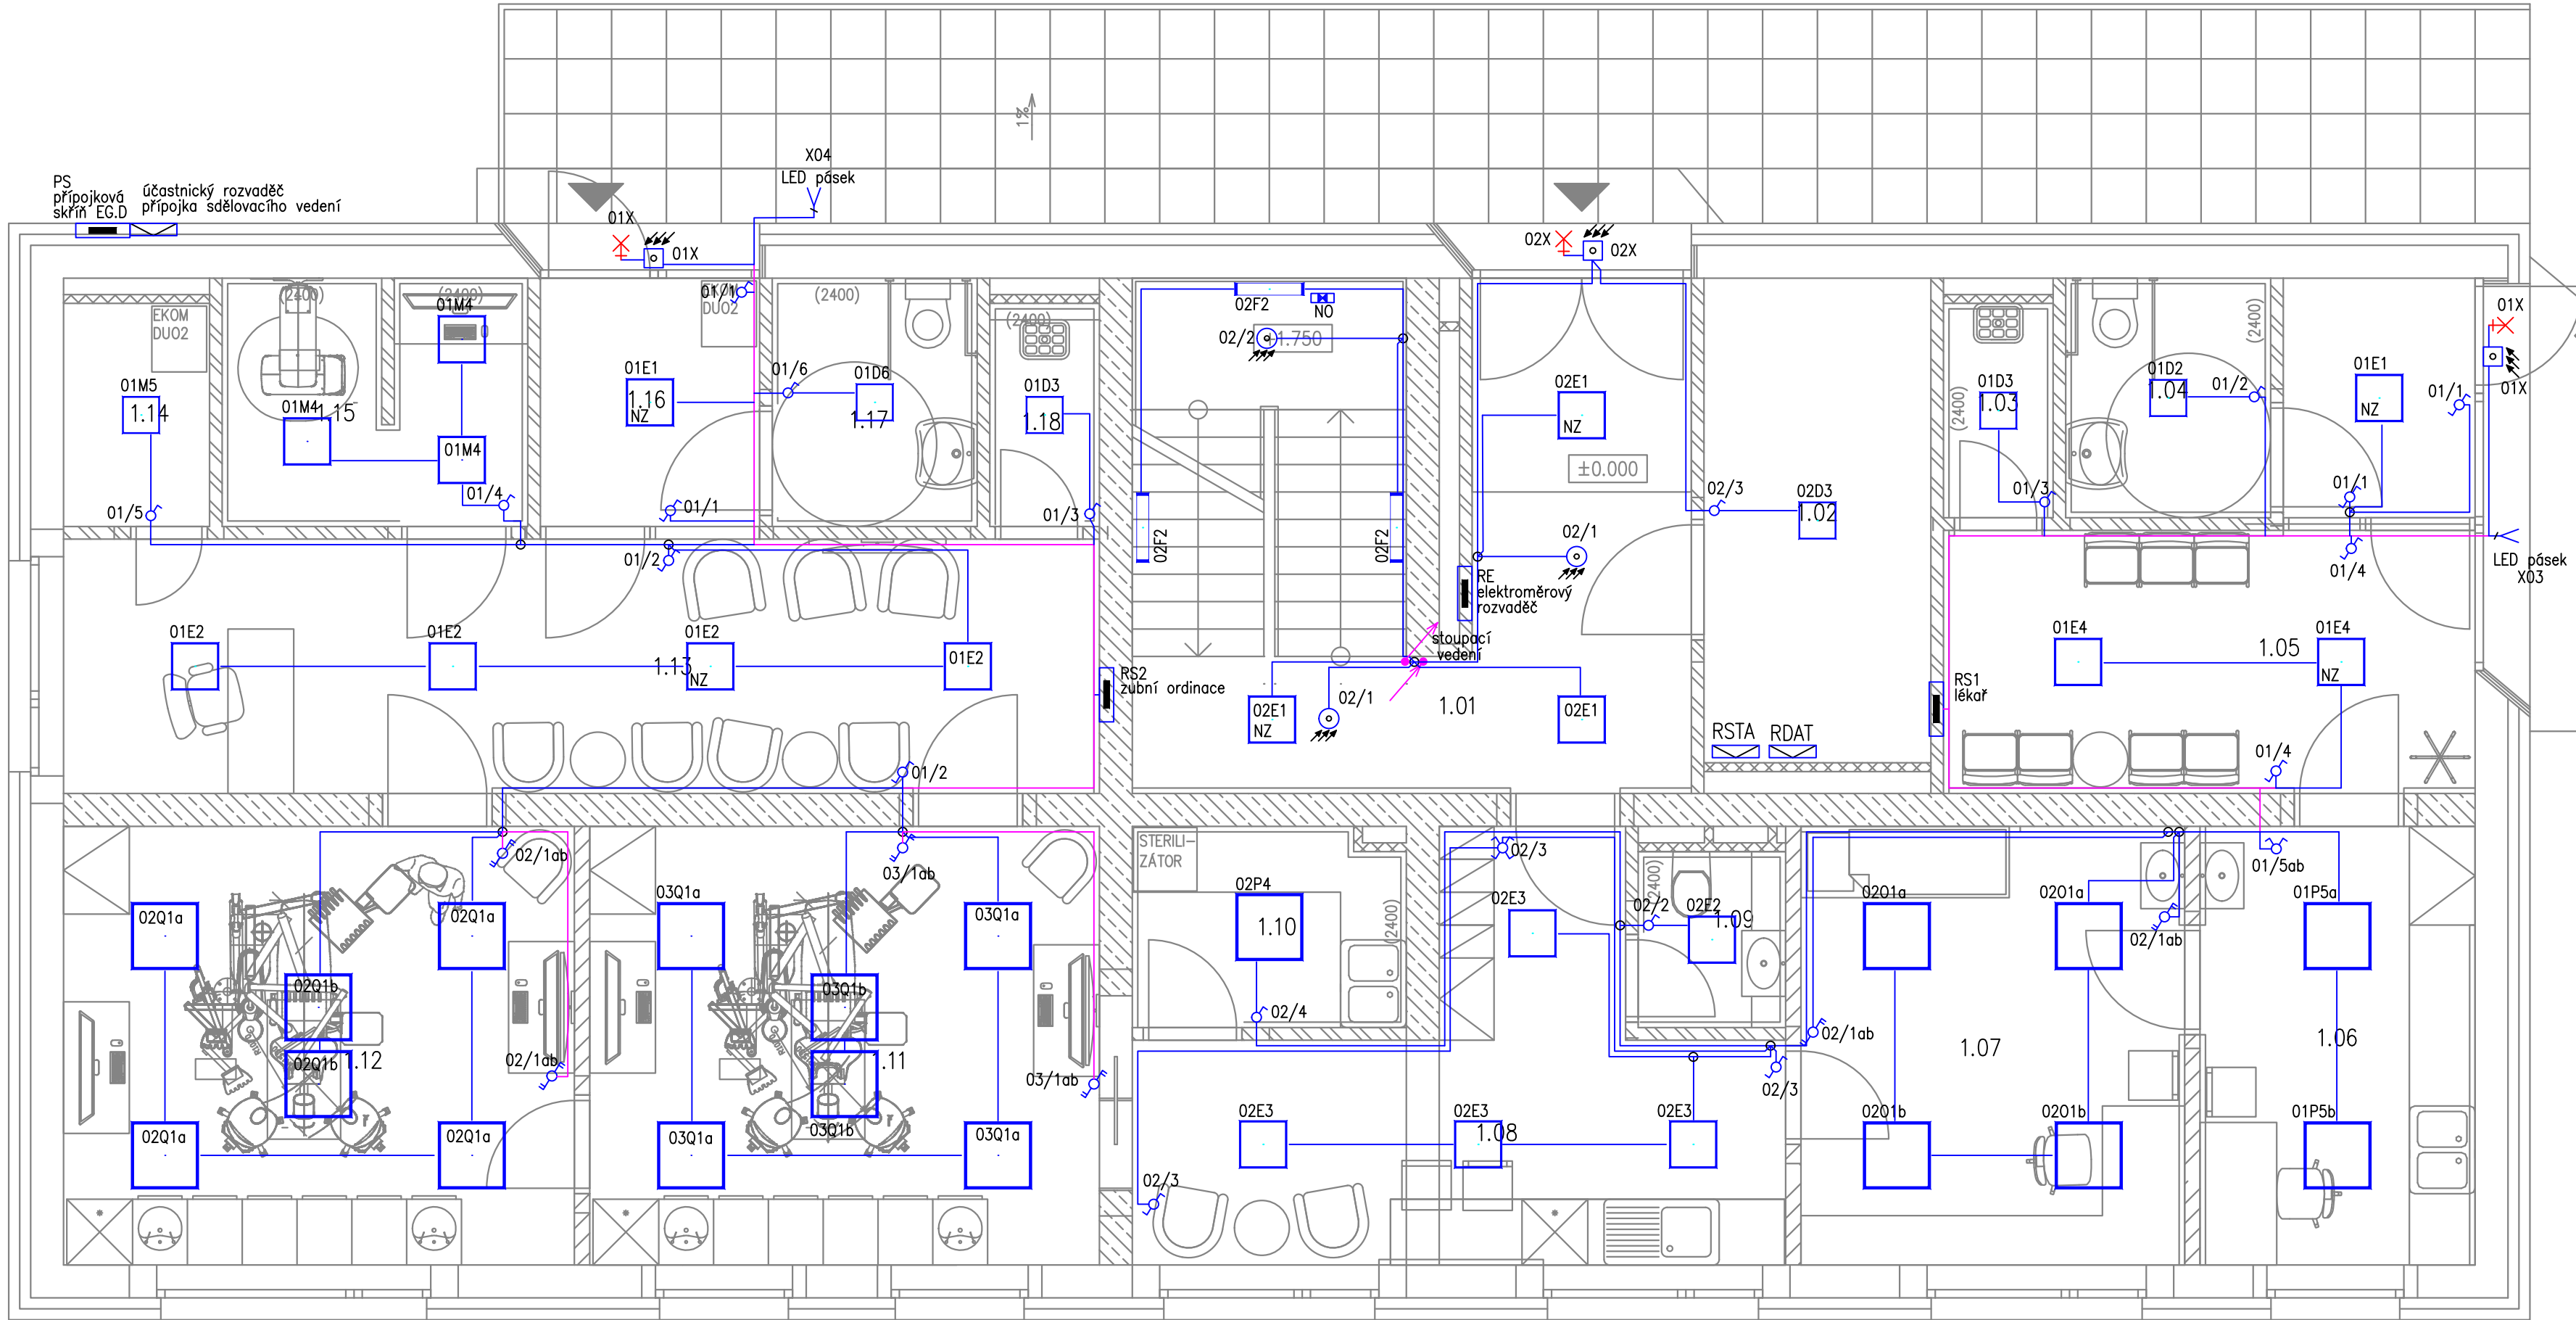

Označení svítidla	Název	Světelné zdroje	Počet
D	LINEA SQUARE 3600/840	1 x LED, 24W, 2880lm, Ra80, 4000K	20
E	LIBRA 2, 1 x LED modul L33B07, 33W, 420x420mm, sklo triplex opál mat	1 x LED, 33W, 5070lm, Ra80, 4000K	21
F	SYLVIA_2, 2 x LED modul L25B07, 18W, 610x100mm, sklo triplex opál mat	1 x LED, 18W, 2700lm, Ra80, 4000K	9
K	KUMA_S2, závěsné, 6 x LED modul L74, 1 x 1L77C08, 41W, d=120mm, sklo triplex opál mat	1 x LED, 41W, 5600lm, Ra80, 3000K	7
L	TILIA_C2, 1 x LED modul L33B07, 33W, 400x400mm, stínidlo PC, dekorativní pruh	1 x LED, 33W, 4850lm, Ra80, 3000K	25
M	LIBRA 2, 1 x LED modul L33B07, 33W, 420x420mm, sklo triplex opál mat	1 x LED, 33W, 4850lm, Ra80, 3000K	12
N	FLORA_2, 1 x LED modul L27C03, 8W, 310x85mm, sklo triplex opál mat	1 x LED, 8W, 1060lm, Ra80, 3000K	4
O	Interiérové vestavné a přisazené svítidlo	1 x 4x06i3A40/30V SG, 81W, 7592lm, Ra90, 4000K	4
P	Interiérové vestavné a přisazené svítidlo	1 x 4x06i3A40/30V SG, 64W, 6093lm, Ra90, 4000K	3
Q	Interiérové vestavné a přisazené svítidlo	1 x 4x06i3A40/30V SG, 46W, 4379lm, Ra90, 4000K	12
NO	Nouzové LED svítidlo, baterie 3h	EMELI-P42 500/750 AT 3h Open Area	2

	vypínač jednopólový	řazení 1
	vypínač sériový	řazení 5
	přepínač střídavý	řazení 6
	přepínač střídavý dvojité	řazení 6+6
	přepínač křížový	řazení 7
	x vývod 1f dle popisu (volný konec min. 2m)	
	Rx rozvaděč dle popisu	
	snímač pohybu stropní/nástěnný pro osvětlení (krytí IP44)	
	MET hlavní uzemňovací svorka	
	o krabicová rozvodka	
	společná kabelová trasa – více kabelů v trase, včetně rozbočovacích krabic	
	kabelová trasa – světelné rozvody – jeden kabel v trase, pod omítkou	
	X – vývod pro svítidlo – stropní, nástěnný	
	*ČERVENÁ barva prvku značí min krytí IP44!!!	

ZNAČENÍ SVÍTIDEL

1 A 1 a

Část přepínače (a,b)
Číslo spínače
Typ svítidla
Číslo okruhu

Nouzová svítidla budou zapojeny do nejbližší krabicové rozvodnice na stejném okruhu – trasy nejsou zakresleny

ZNAČENÍ SPÍNAČŮ

Část přepínače (a,b)
Číslo spínače
Typ svítidla
Číslo okruhu

 Část přepínače (a,b)
 Číslo spínače
 Číslo okruhu

NZ – svítidlo obsahuje integrovaný nouzový zdroj el. energie, který zabezpečí minimální požadované osvětlení po dobu 1h.

ODPOVĚDNÝ PROJEKTANT	ING. PETR PICMAUS	GENERÁLNÍ PROJEKTANT: BS projekt architektonická a projekční kancelář s.r.o. Nám. Míru 30/16, 276 01 Mělník email: info@bsprojekt.cz tel.: 721378100 www.bsprojekt.cz	
HLAVNÍ ARCHITEKT	ING. ARCH. MILAN DRBÁLEK		
VYPRACOVAL	Bc. Pavel Bohuněk		
STAVEBNÍK	OBCED RUDÍKOV, Č. P. 2, 67505 RUDÍKOV		
NÁZEV STAVBY	ZPRACOVATEL ČÁSTI: ZAPNUTO  Bc. Pavel Bohuněk Pobytí 74/23 405 02 Děčín + 420 773 918 902 p.bohunek@zapnuto.eu		
MÍSTO STAVBY	RUDÍKOV, P.Č. 2250/4, 2261, ST. 63, 2208/9, K.Ú. RUDÍKOV	DATUM	02/2024
STAVEBNÍ OBJEKTY	SO.02	FORMÁT	A2
ČÁST	D.1.4.EL - ELEKTROINSTALACE	STUPEŇ PD	DPS
OBSAH	SVĚTELNÉ ROZVODY – 1.NP		Č. VÝKRESU D.1.4.4.07