


Tabulka místností 1.PP

SPOLEČNÉ		
Zóna	Číslo	Název
SPOLEČNÉ	0.01	CHODBA, SCHODIŠTĚ
SPOLEČNÉ	0.02	SKLAD
SPOLEČNÉ	0.03	SKLEP
SPOLEČNÉ	0.04	SKLEP
SPOLEČNÉ	0.05	SKLEP
SPOLEČNÉ	0.06	SKLEP
SPOLEČNÉ	0.07	CHODBA
SPOLEČNÉ	0.08	TECHNICKÁ MÍSTNOST
SPOLEČNÉ	0.09	CHODBA
SPOLEČNÉ	0.10	BATERIÉROVÉ ÚLOŽIŠTĚ

BYT 01		
Zóna	Číslo	Název
BYT 01	0.11	CHODBA
BYT 01	0.12	ŠATNA
BYT 01	0.13	LOŽNICE
BYT 01	0.14	POKOJ
BYT 01	0.15	OBÝVACÍ POKOJ + KK
BYT 01	0.16	ŠATNA
BYT 01	0.17	KOUPELNA
BYT 01	0.18	WC

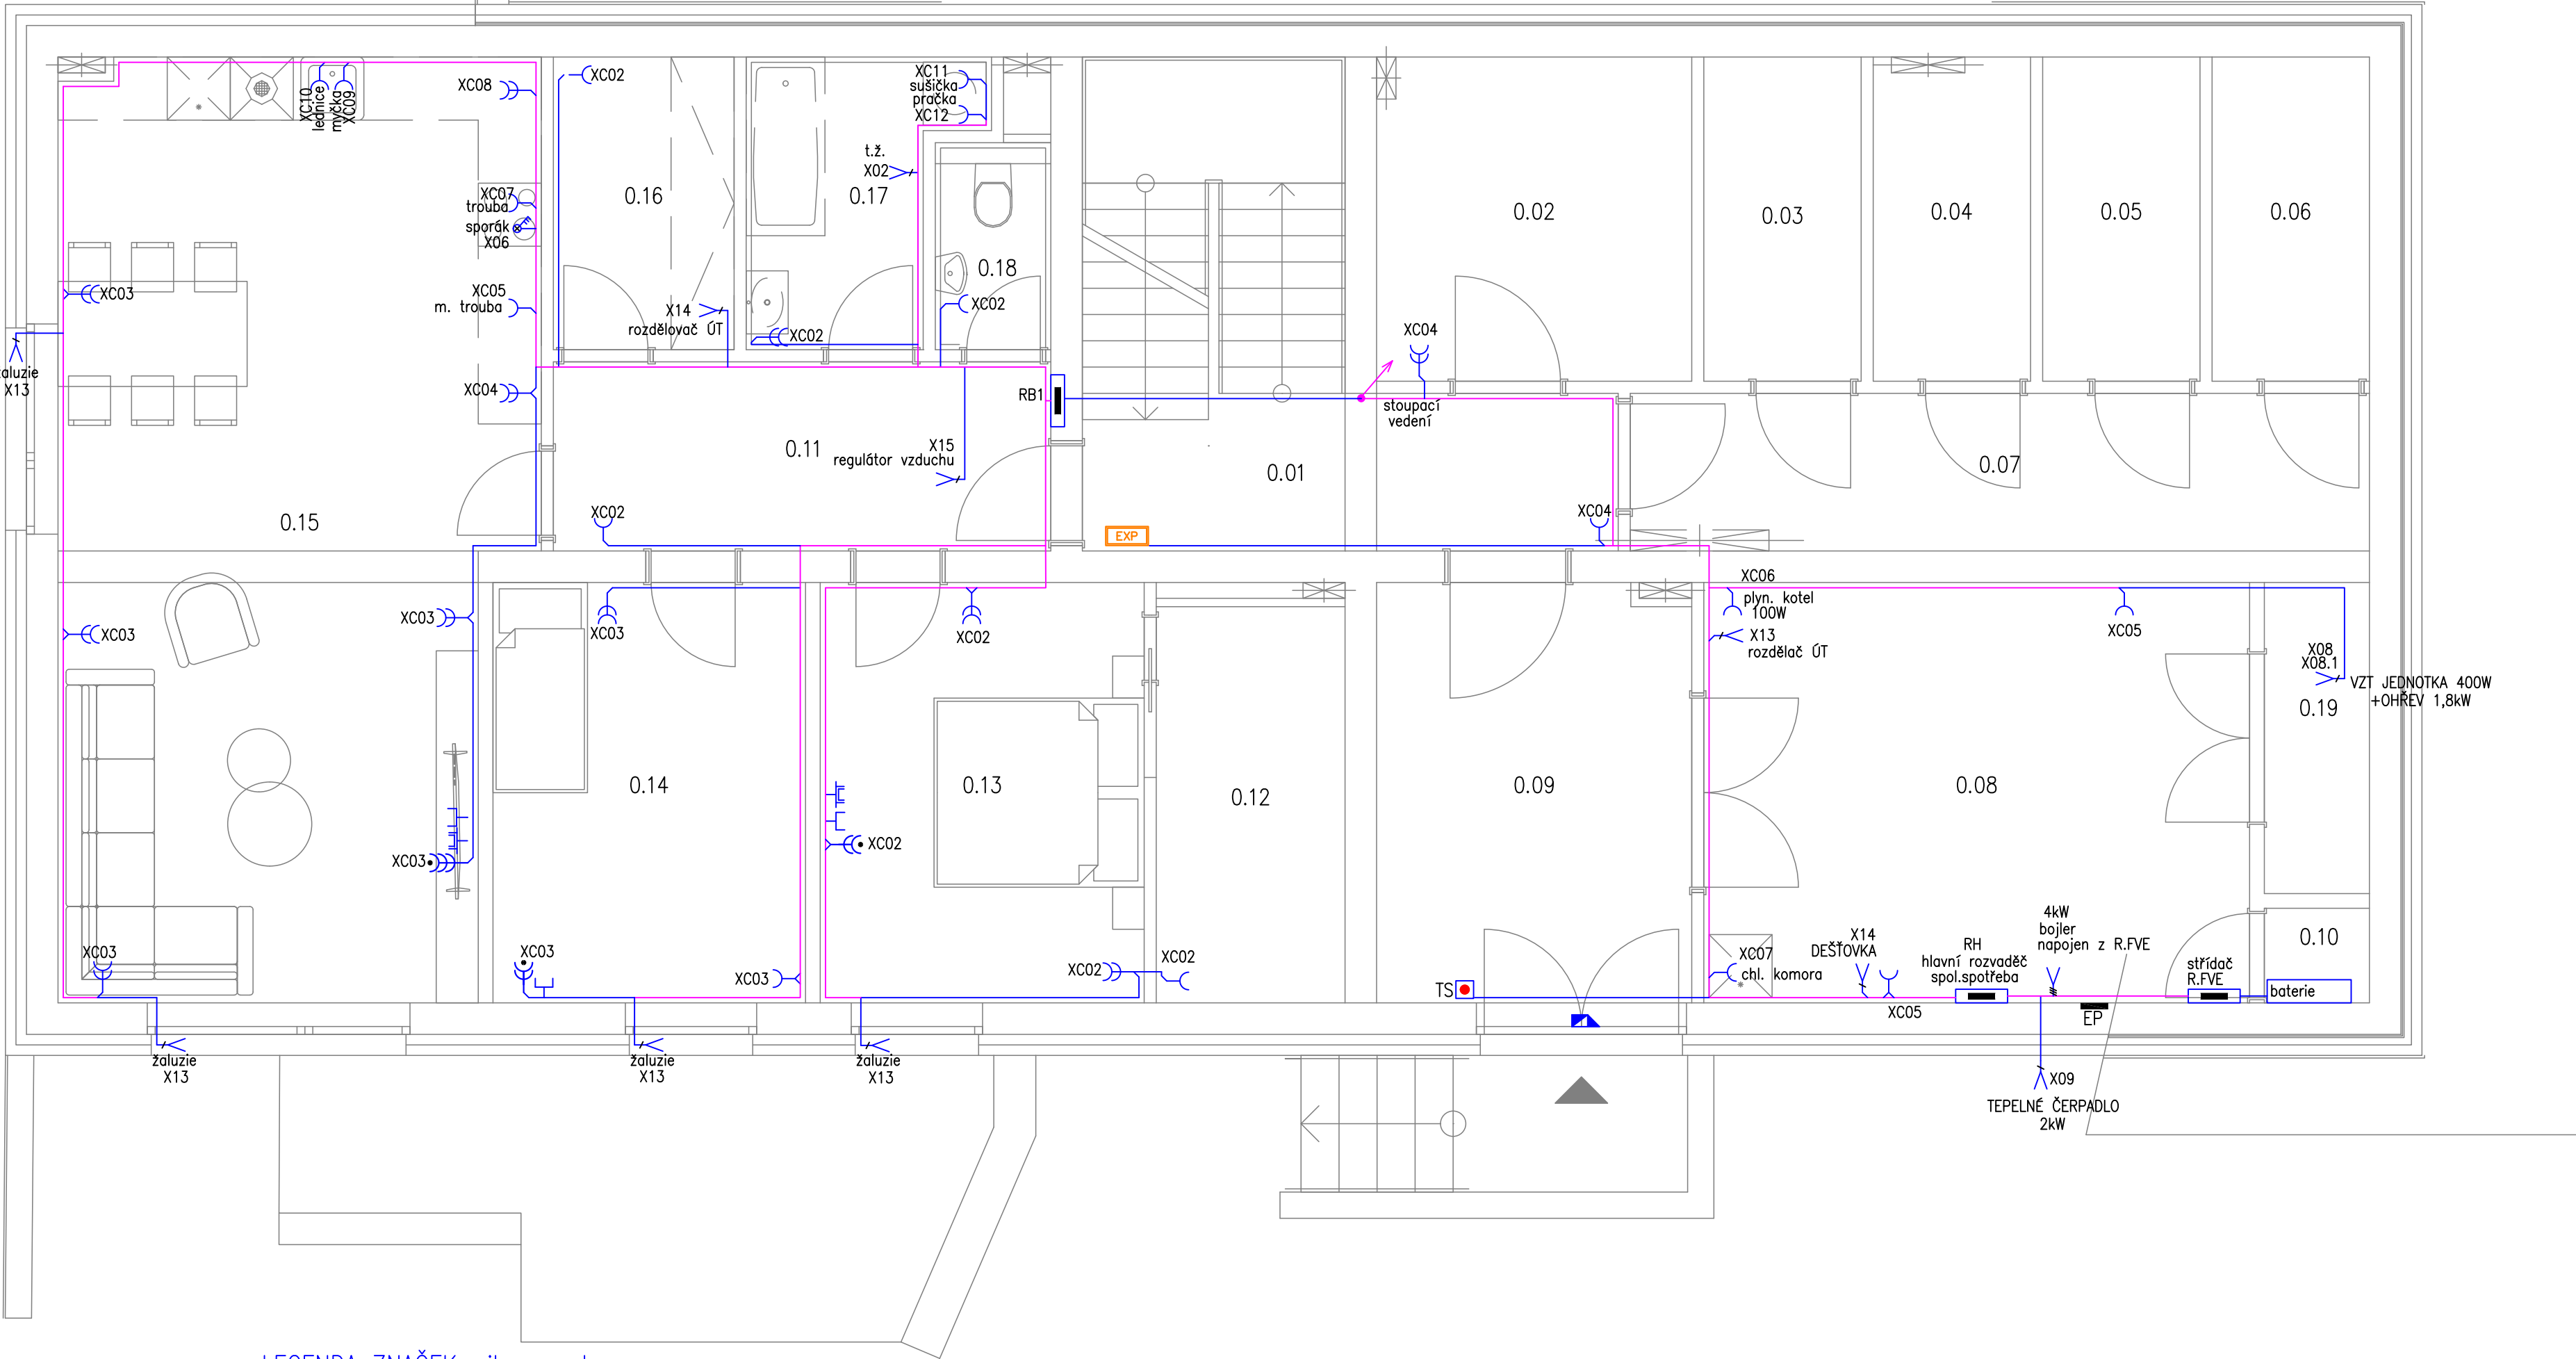

LEGENDA ZNAČEK–silnoproud:

- XC 3x zásuvka jednonásobná ~230V/16A vedle sebe ve vícenás. rámečku s přep. ochranou
- XC 2x zásuvka jednonásobná ~230V/16A vedle sebe ve vícenás. rámečku s přep. ochranou
- XC 1x zásuvka jednonásobná ~230V/16A s přep. ochranou
- XC zásuvka jednonásobná ~230V/16A v jednorámečku
- XC 2x zásuvka jednonásobná ~230V/16A vedle sebe ve dvojrámečku
- XC 3x zásuvka jednonásobná ~230V/16A vedle sebe ve vícenás. rámečku
- XC 4x zásuvka jednonásobná ~230V/16A vedle sebe ve vícenás. rámečku
- X vývod 1f dle popisu (volný konec min. 2m)
- X vývod 3f dle popisu (volný konec min. 2m)
- sporáková kombinace (přípojka) s doutnavkou
- Rx PS– přípojková skřín, RE – elektroměrový rozvaděč
- RH – hlavní rozvaděč objektu, RS1 – rozvaděč lékaře
- RS2 – rozvaděč zubní kliniky, RB – bytový rozvaděč
- RFVE – rozvaděč FVE
- MET hlavní uzemňovací svorka
- TS tlačítko TOTAL STOP
- XC podlahová krabice, 3x 230V/16A, 2x RJ45 s PO
- XC podlahová krabice, 3x 230V/16A, 2x RJ45 s PO, HDMI
- XC podlahová krabice, 3x 230V/16A, 2x RJ45 s PO, 2x HDMI
- o krabicová rozvodka
- společná kabelová trasa – více kabelů v trase, včetně rozbočovacích krabic
- kabelová trasa – zásuvkové rozvody – jeden kabel v trase, pod omítkou
- ochranné pospojování

LEGENDA ZNAČEK – SLABOPROUD:

- DT zásuvka jednonásobná datová 1xRJ45 cat.6
- DT zásuvka dvojnásobná datová 2xRJ45 cat.6
- TV zásuvka televizní
- RDAT datový rozvaděč
- RSTA rozvodnice STA

NAPĚŤOVÁ SOUSTAVA: 3NPE ~50Hz,400/230V TN–C–S
OCHRANA PŘED ÚRAZEM ELEKTRICKÝM PROUDEM:
AUTOMATICKÝM ODPOJENÍM OD ZDROJE, POSPOJOVÁNÍM
A PROUDOVÝM CHRÁNIČEM DLE ČSN 33 2000–4–41 ed.3

ODPOVĚDNÝ PROJEKTANT	ING. PETR PICMAUS	NÁZEV STAVBY	GENERÁLNÍ PROJEKTANT: BS projekt architektonická a projekční kancelář s.r.o. Nám. Míru 30/16, 276 01 Mělník email: info@bsprojekt.cz tel.: 721378100 www.bsprojekt.cz	
HLAVNÍ ARCHITEKT	ING. ARCH. MILAN DRBÁLEK		ZPRACOVATEL ČÁSTI: ZAPNUTO Bc. Pavel Bohuněk Patri 7423 405 02 Dabčín +420 773 918 902 p.bohunek@zapnuto.eu	
VYPRACOVAL	Bc. Pavel Bohuněk			
STAVEBNÍK	OBEC RUDÍKOV, Č. P. 2, 67505 RUDÍKOV			
MÍSTO STAVBY	RUDÍKOV, P.Č. 2250/4, 2261, ST. 63, 2208/9, K.Ú. RUDÍKOV	DATUM	02/2024	
STAVEBNÍ OBJEKTY	SO.02	FORMÁT	A2	
ČÁST	D.1.4.EL - ELEKTROINSTALACE	STUPEŇ PD	DPS	
OBSAH	ZÁSUVKOVÉ ROZVODY – 1.PP		MĚŘÍTKO	Č. VÝKRESU
			1:50	D.1.4.4.09