


Tabulka místností 1.NP

SPOLEČNÉ		
Zóna	Číslo	Název
SPOLEČNÉ	1.01	CHODBA, SCHODIŠTĚ
SPOLEČNÉ	1.02	KOLÁRNA

PRAKTICKÝ LÉKAŘ		
Zóna	Číslo	Název
PRAKTICKÝ LÉKAŘ	1.03	ÚKLIDOVÁ MÍSTNOST
PRAKTICKÝ LÉKAŘ	1.04	WC
PRAKTICKÝ LÉKAŘ	1.05	ČEKÁRNA
PRAKTICKÝ LÉKAŘ	1.06	PŘÍPRAVNÁ MÍSTNOST
PRAKTICKÝ LÉKAŘ	1.07	ORDINACE

ZDRAVOTNICKÉ ZAŘÍZENÍ		
Zóna	Číslo	Název
ZDRAVOTNICKÉ ZAŘÍZENÍ	1.08	ŠATNA + KUCHYŇKA
ZDRAVOTNICKÉ ZAŘÍZENÍ	1.09	WC
ZDRAVOTNICKÉ ZAŘÍZENÍ	1.10	STERILIZAČNÍ MÍSTNOST

ZUBNÍ ORDINACE		
Zóna	Číslo	Název
ZUBNÍ ORDINACE	1.11	ZUBNÍ ORDINACE
ZUBNÍ ORDINACE	1.12	ZUBNÍ ORDINACE
ZUBNÍ ORDINACE	1.13	ČEKÁRNA
ZUBNÍ ORDINACE	1.14	SKLAD
ZUBNÍ ORDINACE	1.15	RENTGEN
ZUBNÍ ORDINACE	1.16	ZÁDVEŘÍ
ZUBNÍ ORDINACE	1.17	WC
ZUBNÍ ORDINACE	1.18	ÚKLIDOVÁ MÍSTNOST

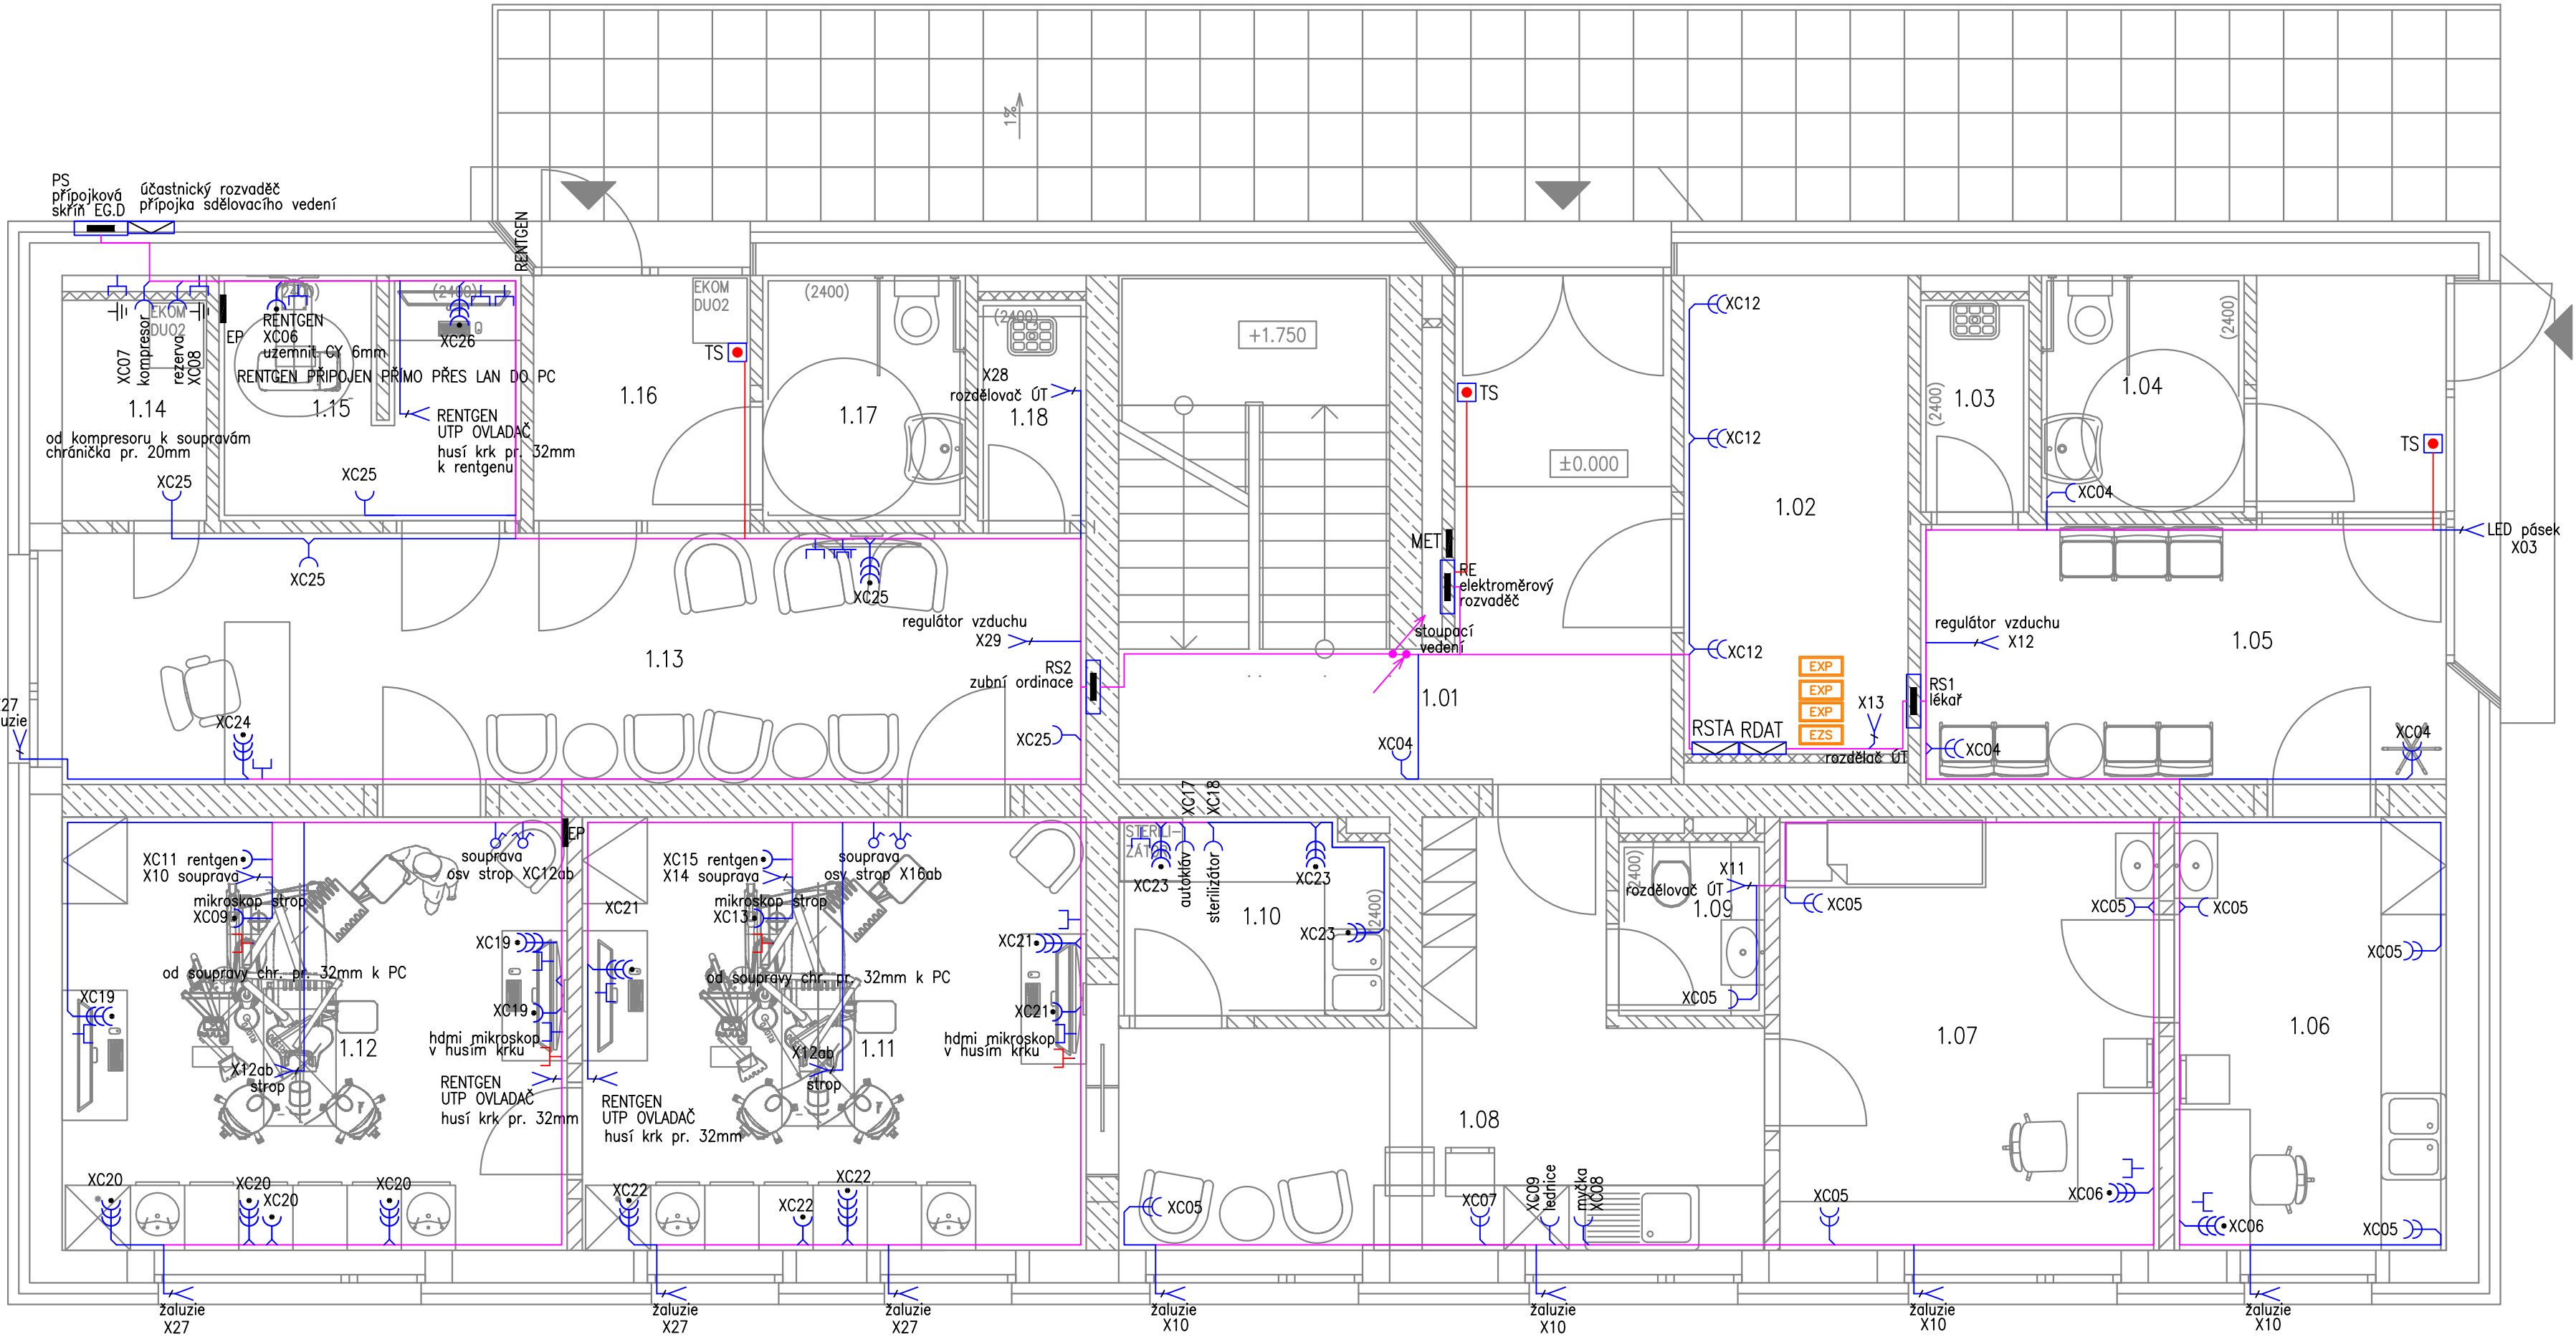

LEGENDA ZNAČEK –silnoproud:

- XC•>>> 3x zásuvka jednonásobná ~230V/16A vedle sebe ve vícenás. rámečku s přep. ochranou
- XC•>> 2x zásuvka jednonásobná ~230V/16A vedle sebe ve vícenás. rámečku s přep. ochranou
- XC•> 1x zásuvka jednonásobná ~230V/16A s přep. ochranou
- XC> zásuvka jednonásobná ~230V/16A v jednorámečku
- XC>> 2x zásuvka jednonásobná ~230V/16A vedle sebe ve dvojrámečku
- XC>>> 3x zásuvka jednonásobná ~230V/16A vedle sebe ve vícenás. rámečku
- XC>>>> 4x zásuvka jednonásobná ~230V/16A vedle sebe ve vícenás. rámečku
- x> vývod 1f dle popisu (volný konec min. 2m)
- x>> vývod 3f dle popisu (volný konec min. 2m)
- ⚡ sporáková kombinace (přípojka) s doutnavkou
- PS – přípojková skříň, RE – elektroměrový rozvaděč
- RH – hlavní rozvaděč objektu, RS1 – rozvaděč lékaře
- RS2 – rozvaděč zubní kliniky, RB – bytový rozvaděč
- RFVE – rozvaděč FVE
- MET – hlavní uzemňovací svorka
- ⬮ tlačítko TOTAL STOP
- XC⬮ podlahová krabice, 3x 230V/16A, 2x RJ45 s PO
- XC⬮ podlahová krabice, 3x 230V/16A, 2x RJ45 s PO, HDMI
- XC⬮ podlahová krabice, 3x 230V/16A, 2x RJ45 s PO, 2x HDMI
- o krabicová rozvodka
- společná kabelová trasa – více kabelů v trase, včetně rozbočovacích krabic
- kabelová trasa – zásuvkové rozvody – jeden kabel v trase, pod omítkou
- ≡> ochranné pospojování

LEGENDA ZNAČEK – SLABOPROUD:

- DT> zásuvka jednonásobná datová 1xRJ45 cat.6
- DT>> zásuvka dvojnásobná datová 2xRJ45 cat.6
- TV> zásuvka televizní
- RDAT> datový rozvaděč
- RSTA> rozvodnice STA

NAPĚŤOVÁ SOUSTAVA: 3NPE ~50Hz,400/230V TN–C–S
OCHRANA PŘED ÚRAZEM ELEKTRICKÝM PROUDEM:
AUTOMATICKÝM ODPOJENÍM OD ZDROJE, POSPOJOVÁNÍM
A PROUDOVÝM CHRÁNIČEM DLE ČSN 33 2000–4–41 ed.3

ODPOVĚDNÝ PROJEKTANT	ING. PETR PICMAUS	NÁZEV STAVBY	OBECNÍ DŮM RUDÍKOV	GENERÁLNÍ PROJEKTANT: BS projekt architektonická a projekční kancelář s.r.o. Nám. Míru 30/16, 276 01 Mělník email: info@bsprojekt.cz tel.: 721378100 www.bsprojekt.cz	
HLAVNÍ ARCHITEKT	ING. ARCH. MILAN DRBÁLEK				
VYPRACOVAL	Bc. Pavel Bohuněk				
STAVEBNÍK	OBEC RUDÍKOV, Č. P. 2, 67505 RUDÍKOV				
				ZPRACOVATEL ČÁSTI: ZAPNUTO 	
				Bc. Pavel Bohuněk Patri 7423 406 02 Dačín + 420 773 918 902 p.bohunek@zapnuto.eu	
MÍSTO STAVBY	RUDÍKOV, P.Č. 2250/4, 2261, ST. 63, 2208/9, K.Ú. RUDÍKOV	DATUM	02/2024		
STAVEBNÍ OBJEKTY	SO.02	FORMÁT	A2		
ČÁST	D.1.4.EL - ELEKTROINSTALACE	STUPEŇ PD	DPS		
OBSAH	ZÁSUVKOVÉ ROZVODY – 1.NP		MĚŘÍTKO	1:50	Č. VÝKRESU D.1.4.4.10