


Tabulka místností 1.PP

SPOLEČNÉ		
Zóna	Číslo	Název
SPOLEČNÉ	0.01	CHODBA, SCHODIŠTĚ
SPOLEČNÉ	0.02	SKLAD
SPOLEČNÉ	0.03	SKLEP
SPOLEČNÉ	0.04	SKLEP
SPOLEČNÉ	0.05	SKLEP
SPOLEČNÉ	0.06	SKLEP
SPOLEČNÉ	0.07	CHODBA
SPOLEČNÉ	0.08	TECHNICKÁ MÍSTNOST
SPOLEČNÉ	0.09	CHODBA
SPOLEČNÉ	0.10	BATERIOVÉ ÚLOŽIŠTĚ

BYT 01		
Zóna	Číslo	Název
BYT 01	0.11	CHODBA
BYT 01	0.12	ŠATNA
BYT 01	0.13	LOŽNICE
BYT 01	0.14	POKOJ
BYT 01	0.15	OBÝVACÍ POKOJ + KK
BYT 01	0.16	ŠATNA
BYT 01	0.17	KOUPELNA
BYT 01	0.18	WC

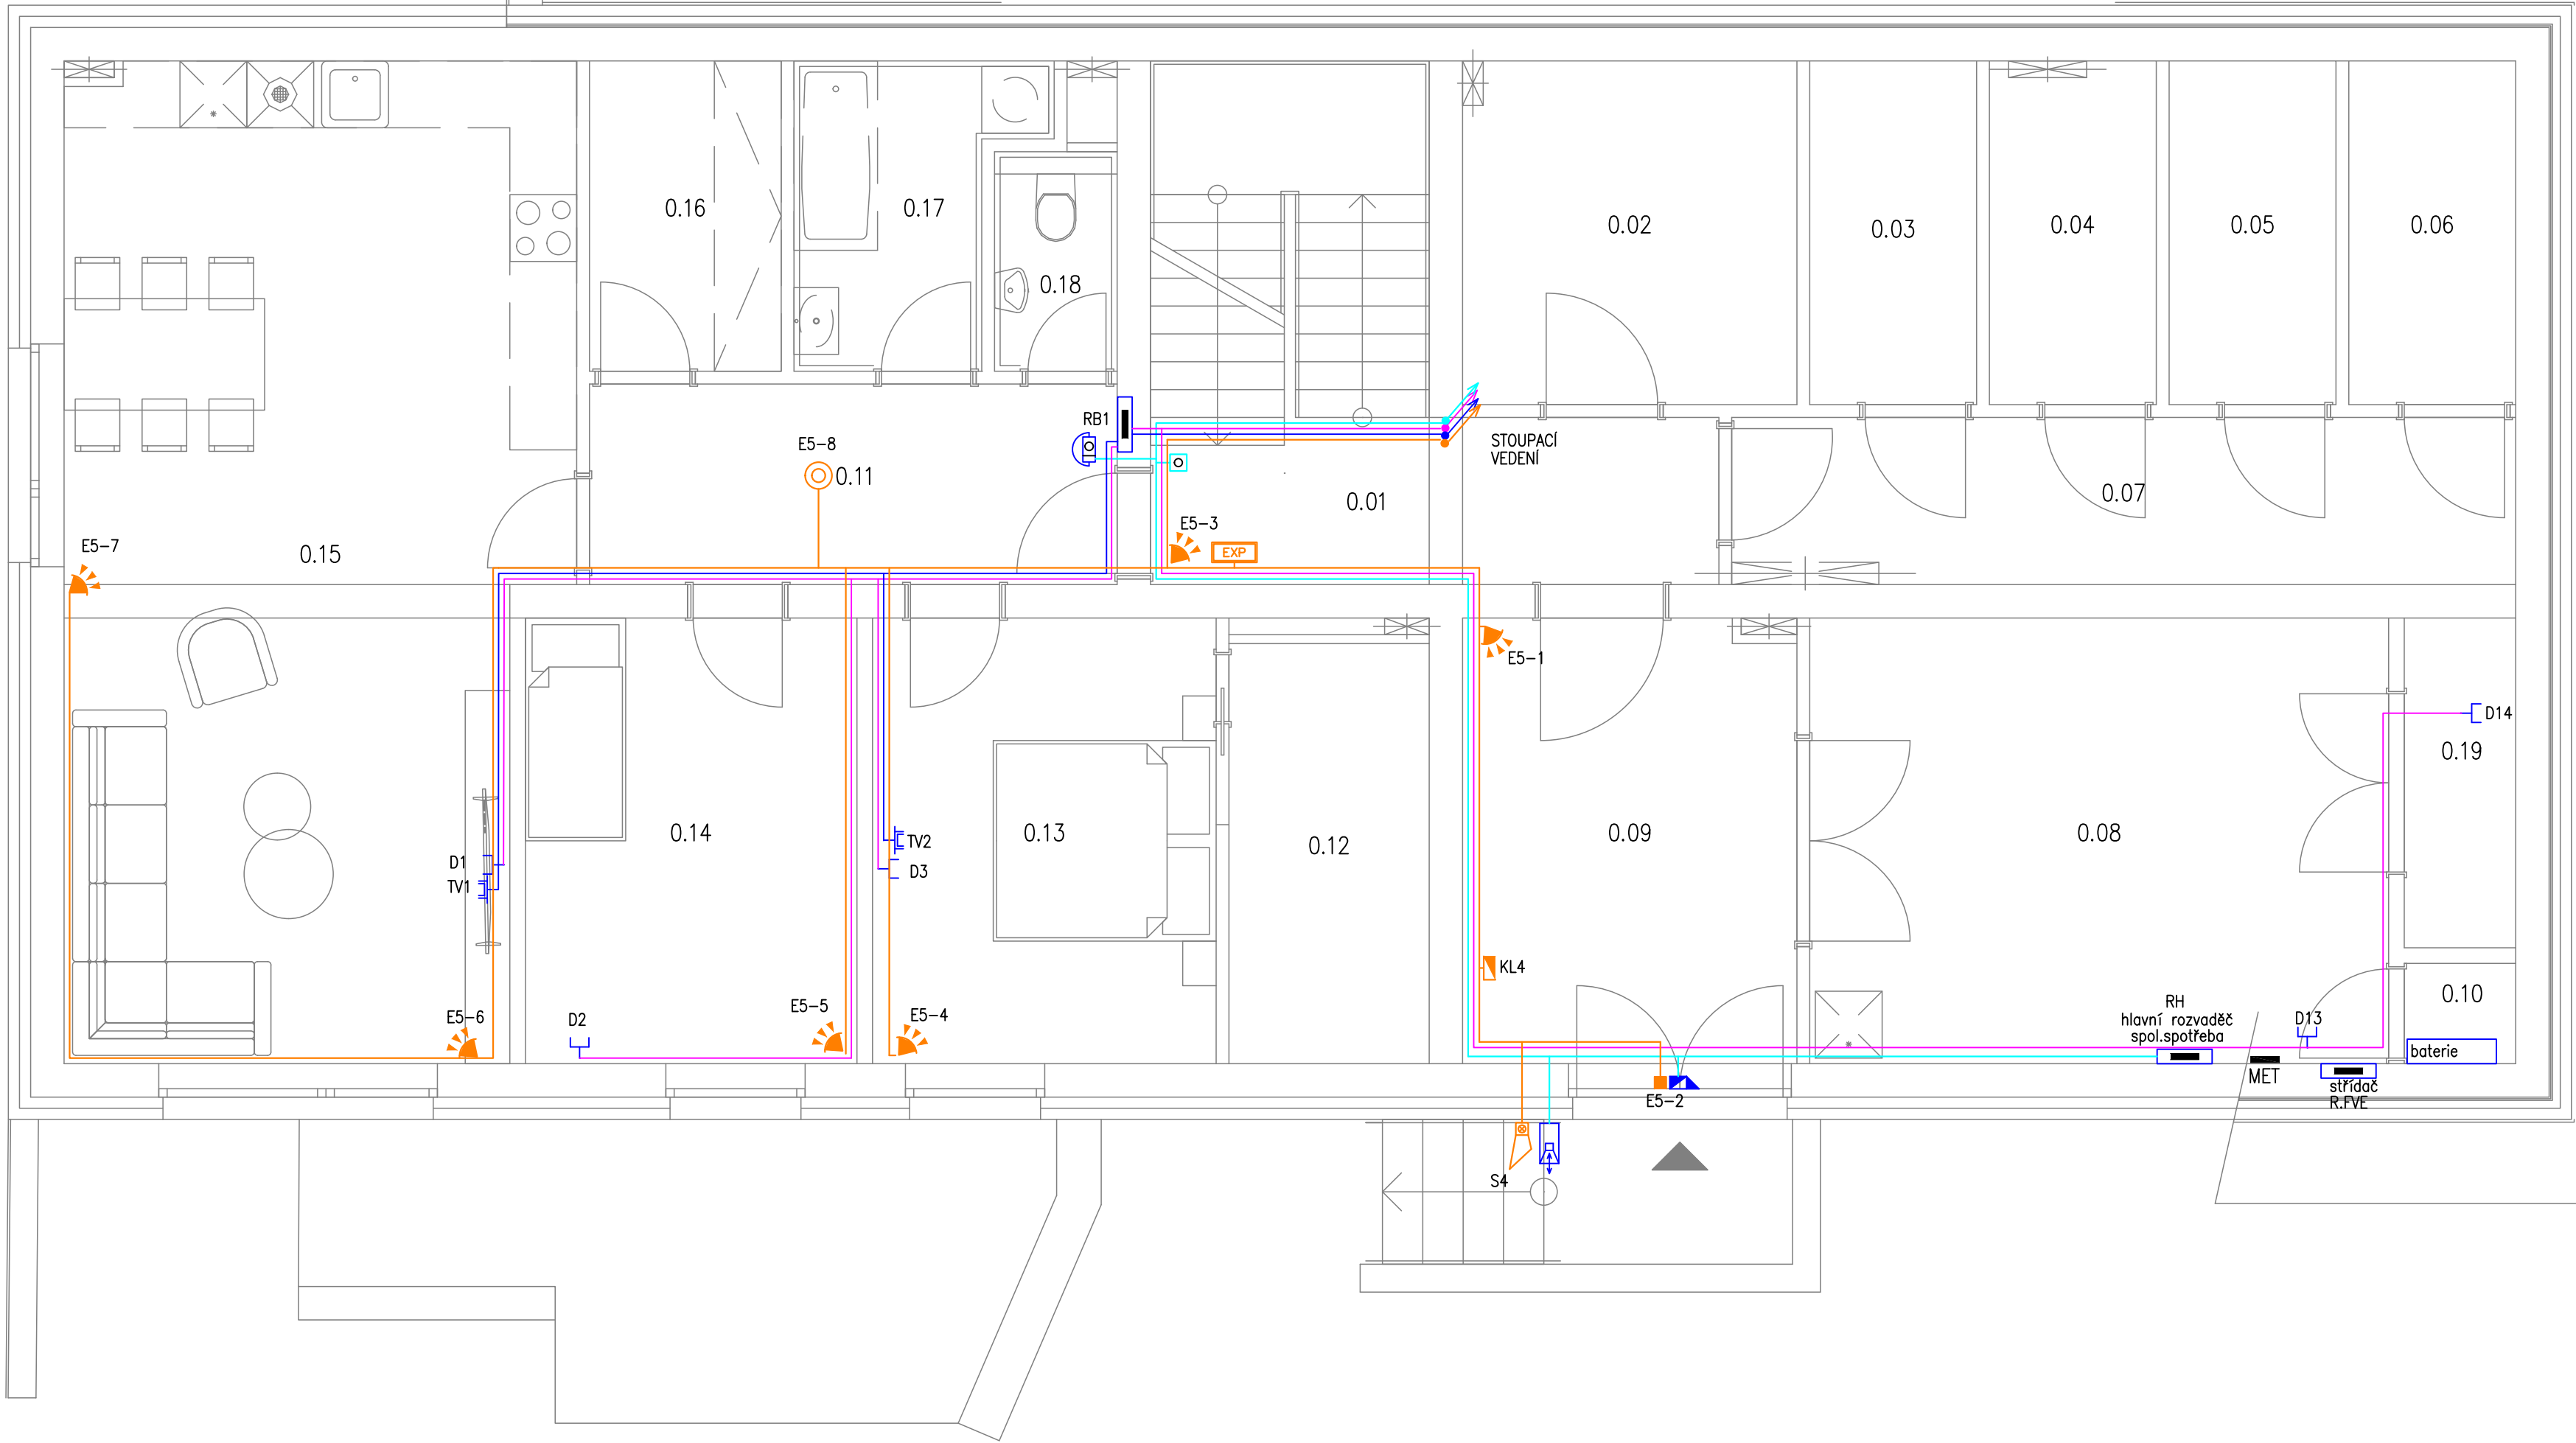

LEGENDA ZNAČEK – SLABOPROUD:

- DT zásuvka jednoúsbobná datová 1xRJ45 cat.6
- DT zásuvka dvojnásobná datová 2xRJ45 cat.6
- TV zásuvka televizní
- RDAT datový rozvaděč
- RSTA rozvodnice STA
- přístroj domovního telefonu
- zvonkové tlačítko
- autonomní hlásič kouře
- Dorozumívací zařízení – zvonkové tablo
- dveřní elektromagnetický zámek
- společná kabelová trasa – více kabelů v trase (STC,HDMI)
- kabelová trasa systému DT
- kabelová trasa systému STA – více kabelů v trase

LEGENDA ZNAČEK EZS:

- stávající HOUKAČKA EZS (VNĚJŠÍ S BLIKAČEM)
- magnetické čidlo otevření
- klávesnice
- detektor pohybový
- ústředna EZS
- expandér
- kabelová trasa EZS – více kabelů v trase
- opticko-kouřový a teplotní detektor

NAPĚŤOVÁ SOUSTAVA: 3NPE ~50Hz,400/230V TN–C–S
OCHRANA PŘED ÚRAZEM ELEKTRICKÝM PROUDEM:
AUTOMATICKÝM ODPOJENÍM OD ZDROJE, POSPOJOVÁNÍM
A PROUDOVÝM CHRÁNIČEM DLE ČSN 33 2000–4–41 ed.3

ODPOVĚDNÝ PROJEKTANT	ING. PETR PICMAUS		GENERÁLNÍ PROJEKTANT:	
HLAVNÍ ARCHITEKT	ING. ARCH. MILAN DRBÁLEK		BS projekt architektonická a projektční kancelář s.r.o.	
VYPRACOVAL	Bc. Pavel Bohuněk		Nám. Míru 30/16, 276 01 Mělník	
STAVEBNÍK	OBEC RUDÍKOV, Č. P. 2, 67505 RUDÍKOV		email: info@bsprojekt.cz tel.: 721378100 www.bsprojekt.cz	
				
NÁZEV STAVBY	OBECNÍ DŮM RUDÍKOV		ZPRACOVATEL ČÁSTI:	
			ZAPNUTO 	
			Bc. Pavel Bohuněk Polská 74/23 405 02 Dašín + 420 773 918 902 p.bohunek@zapnuto.eu	
MÍSTO STAVBY	RUDÍKOV, P.Č. 2250/4, 2261, ST. 63, 2208/8, K.Ú. RUDÍKOV		DATUM	02/2024
STAVEBNÍ OBJEKTY	SO.02		FORMÁT	A2
ČÁST	D.1.4.EL. - ELEKTROINSTALACE		STUPEŇ PD	DPS
OBSAH	SLABOPROUDÉ ROZVODY – 1.PP		MĚŘÍTKO	Č. VÝKRESU
			1:50	D.1.4.4.12