


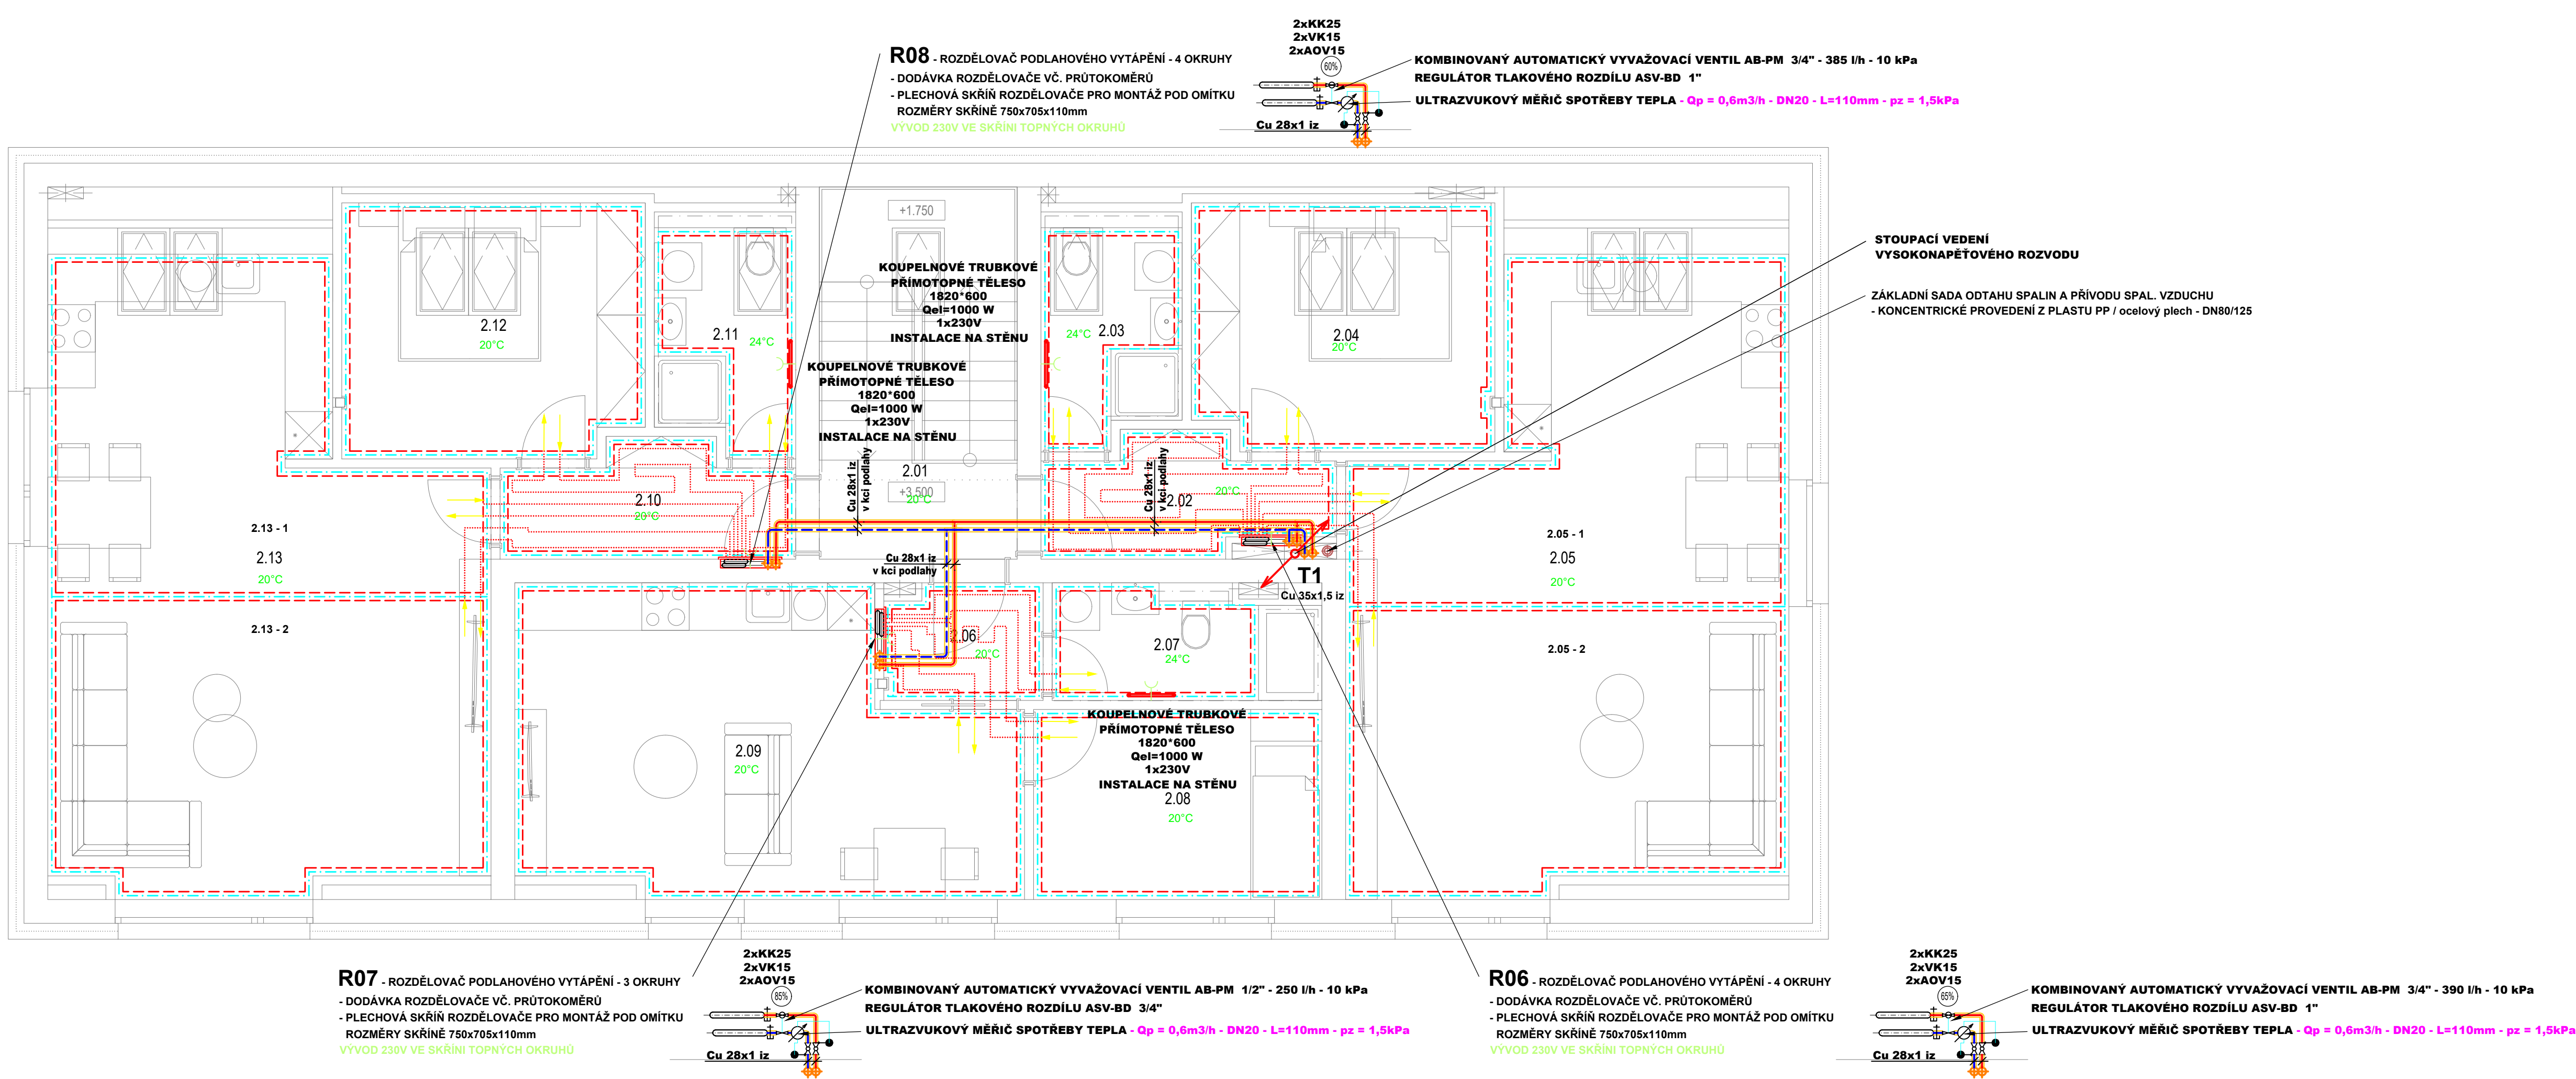

2.NP - R06							
Označení	Poznámka	Umístění	Plocha (m2)	Pokládací rozteč (cm)	Topný výkon na m2 (w)	Topný výkon plochy (w)	Hmotnostní průtok okruhu (l/h)
2.02	Vyplněno přípojkami	2.02 Zádveří	4,8	20	95,7	459,4	-
2.03	Samostatná smyčka	2.03 Koupelna + WC	3,8	10	102,1	388,0	55
2.04	Samostatná smyčka	2.04 Ložnice	11,9	15	87,5	1 041,3	105
2.05 - 1	Samostatná smyčka	2.05 Obývací pokoj + kk	19,1	20	77,3	1 476,4	110
2.05 - 2	Samostatná smyčka	2.05 Obývací pokoj + kk	19,7	20	77,3	1 522,8	120

2.NP - R07							
Označení	Poznámka	Umístění	Plocha (m2)	Pokládací rozteč (cm)	Topný výkon na m2 (w)	Topný výkon plochy (w)	Hmotnostní průtok okruhu (l/h)
2.06	Vyplněno přípojkami	2.06 Zádveří	2,9	20	95,7	277,5	-
2.07	Samostatná smyčka	2.07 Koupelna + WC	3,0	10	102,1	306,3	45
2.08	Samostatná smyčka	2.08 Pokoj	8,7	15	87,5	761,3	75
2.09	Samostatná smyčka	2.05 Obývací pokoj + kk	22,4	20	77,3	1 731,5	130

2.NP - R08							
Označení	Poznámka	Umístění	Plocha (m2)	Pokládací rozteč (cm)	Topný výkon na m2 (w)	Topný výkon plochy (w)	Hmotnostní průtok okruhu (l/h)
2.10	Vyplněno přípojkami	2.10 Zádveří	4,8	20	95,7	459,4	-
2.11	Samostatná smyčka	2.11 Koupelna + WC	3,3	10	102,1	336,9	45
2.12	Samostatná smyčka	2.12 Ložnice	12,2	15	87,5	1 067,5	105
2.13 - 1	Samostatná smyčka	2.13 Obývací pokoj + kk	18,2	20	77,3	1 406,9	110
2.13 - 2	Samostatná smyčka	2.13 Obývací pokoj + kk	20,3	20	77,3	1 569,2	125

LEGENDA:


ZNAČKA	POPIS	TYP
	POTRUBÍ TOPNÉ VODY - přívod	potrubí z mědi - měkká pájka
	POTRUBÍ TOPNÉ VODY - zpátečka	potrubí z mědi - měkká pájka
	PŘÍPOJKY SMYČEK - schematické znázornění	PE-Xa 17x2 - 6bar, 90°C
	TEPELNÁ IZOLACE POTRUBÍ	návleková z pěněného polyethylenu
	TEPELNÁ IZOLACE POTRUBÍ	pouzdro z minerální plsti - povrch ALS

SYSTÉM VYTÁPĚNÍ:

- NÍZKOTEPLTNÍ, DVOUTRUBKOVÝ S NUCENÝM OBĚHEM TOPNÉ VODY POMOCÍ OBĚHOVÝCH ČERPADEL.
- TEPLTNÍ SPÁD 45°C / 35°C PŘI VÝPOČTOVÝCH PARAMETRECH Te=12°C
- NÍZKOTEPLTNÍ OTOPNÁ PLOCHA - PODLAHOVÉ VYTÁPĚNÍ

LEGENDA OTOPNÉ PLOCHY:

ZNAČKA	POPIS
	TRUBKOVÉ KOUPELNOVÉ ELEKTRICKÉ TĚLESO
	OHRANIČENÍ PLOCHY PODLAHOVÉHO VYTÁPĚNÍ

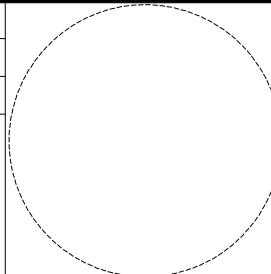ODPOVĚDNÝ PROJEKTANT		ONDŘEJ ŽIKÁN			GENERÁLNÍ PROJEKTANT:		
HLAVNÍ ARCHITEKT		ING. ARCH. MILAN DRBÁLEK			BS projekt architektonická a projekční kancelář s.r.o.		
VYPRACOVAL		ING. PETR HOMOLÁČ			Nam. Míru 30/16, 276 01 Mělník		
STAVEBNÍK		OBEC RUDÍKOV, Č. P. 2, 67505 RUDÍKOV			email: info@bsprojekt.cz tel.: 721378100 www.bsprojekt.cz		
							
NÁZEV STAVBY				OBCENÍ DŮM RUDÍKOV		ZPRACOVATEL ČÁSTI:	
						PRODIN a.s. středisko TZB K Vápence 2745, 530 02 Pardubice email: Ondrej.Zikan@prodin.cz tel.: 608816937 www.prodin.cz	
							
MÍSTO STAVBY		RUDÍKOV, P.Č. 2250/4, 2261, ST. 63, 2208/9, K.Ú. RUDÍKOV		DATUM		11/2023	
STAVEBNÍ OBJEKTY		SO.02		FORMÁT		5xA4	
ČÁST		D.1.4. VYTÁPĚNÍ		STUPEŇ PD		DPS	
OBSAH				MĚŘÍTKO		Č. VÝKRESU	
PŮDORYS 2.NP				1:50		D.1.4.UT.04	