




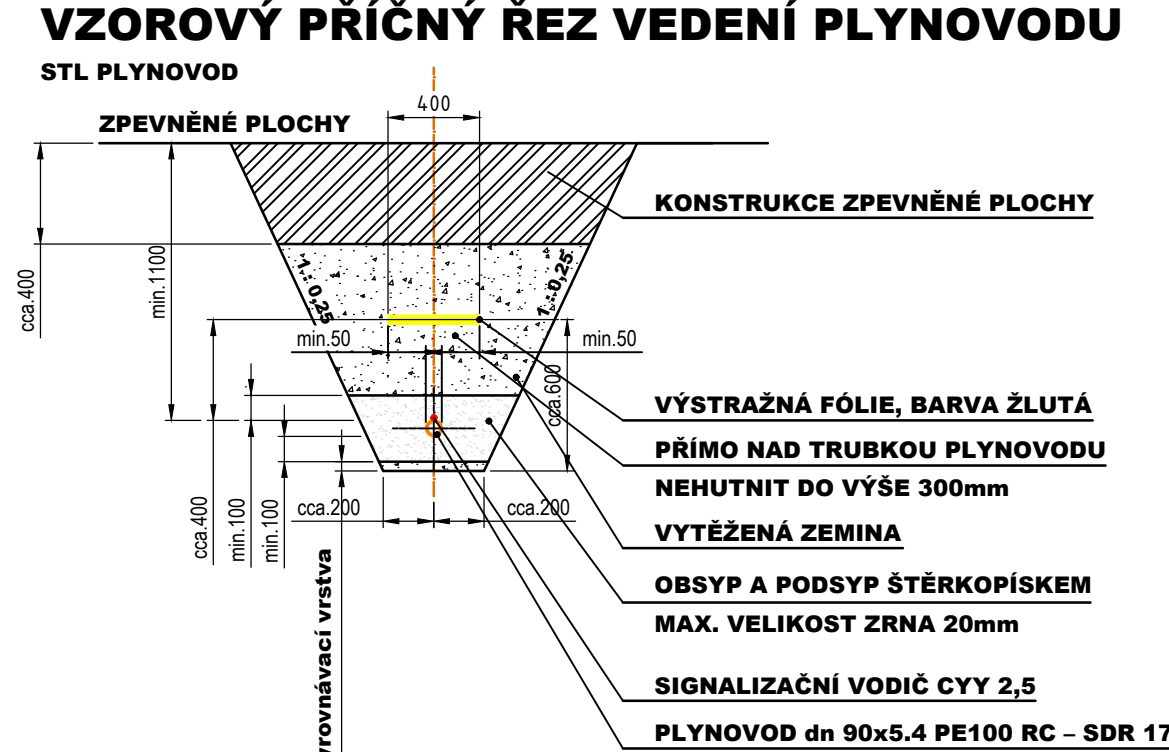

- LEGENDA**
- JEMNÝ NÁSYP ( ZRNITOST DLE MONTÁŽNÍCH PODKLADŮ )
  - VYKOPANÁ ZEMINA - HUTNIT PO VRSTVÁCH

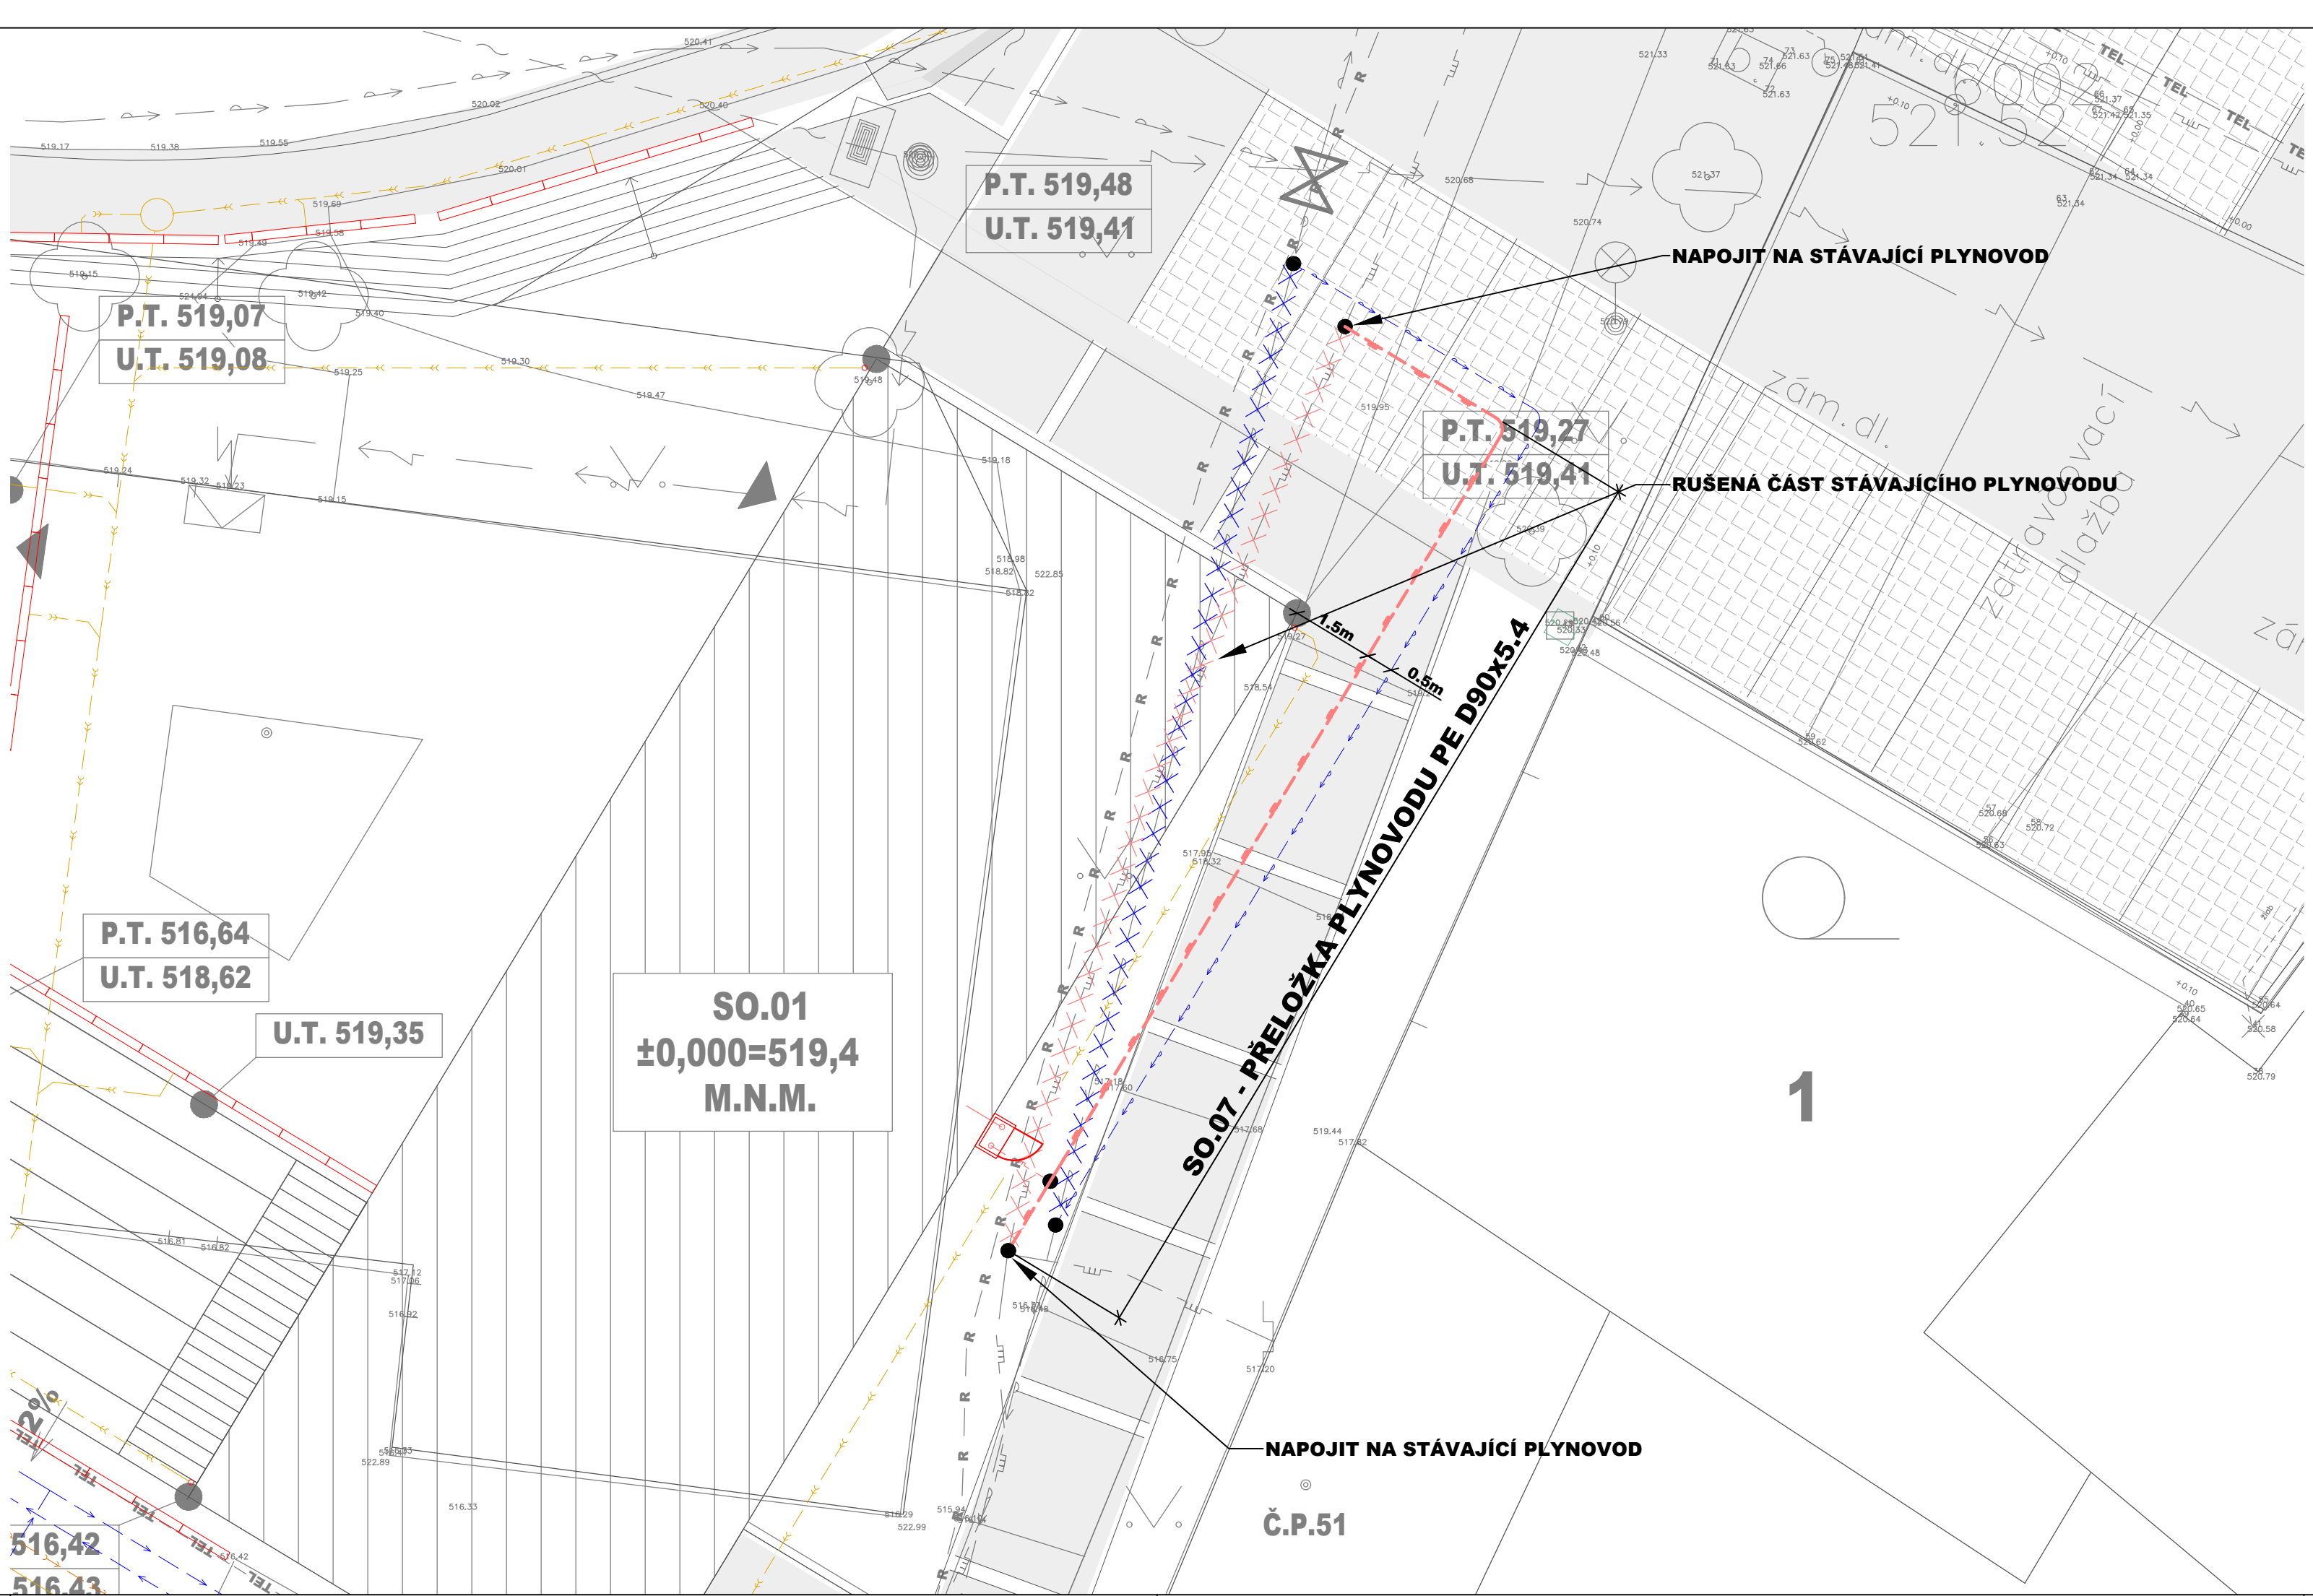

- LEGENDA:**
- NAVRŽENÉ SÍTĚ:**
- STL PLYNOVOD - PE100
- LEGENDA OSTATNÍCH SÍTÍ:**
- VODOVOD VEŘEJNÝ S PŘÍPOJKOU
  - VODOVOD DOMOVNÍ
  - KANALIZACE JEDNOTNÁ
  - SDĚLOVACÍ VEDENÍ
  - VEDENÍ NN ELEKTRO
  - STL PLYNOVOD

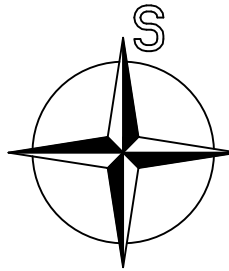

|                               |                                                          |           |                                                                 |            |
|-------------------------------|----------------------------------------------------------|-----------|-----------------------------------------------------------------|------------|
| ODPOVĚDNÝ PROJEKTANT          | ONDŘEJ ŽIKÁN                                             |           | GENERÁLNÍ PROJEKTANT:                                           |            |
| HLAVNÍ ARCHITEKT              | ING. ARCH. MILAN DRBÁLEK                                 |           | BS projekt architektonická a projekční kancelář s.r.o.          |            |
| VYPRACOVAL                    | ONDŘEJ ŽIKÁN                                             |           | Nám. Míru 30/16, 276 01 Mělník                                  |            |
| STAVEBNÍK                     | OBEC RUDÍKOV, Č. P. 2, 67505 RUDÍKOV                     |           | email: info@bsprojekt.cz<br>tel.: 721378100<br>www.bsprojekt.cz |            |
| <div>OBECNÍ DŮM RUDÍKOV</div> |                                                          |           |                                                                 |            |
|                               |                                                          |           |                                                                 |            |
| NÁZEV STAVBY                  |                                                          |           | ZPRACOVATEL ČÁSTI:                                              |            |
|                               |                                                          |           | PRODIN a.s.                                                     |            |
|                               |                                                          |           | středisko TZB                                                   |            |
|                               |                                                          |           | K Vápence 2745, 530 02 Pardubice                                |            |
|                               |                                                          |           | email: Ondrej.Zikan@prodin.cz                                   |            |
|                               |                                                          |           | tel.: 608816937<br>www.prodin.cz                                |            |
|                               |                                                          |           |                                                                 |            |
| MÍSTO STAVBY                  | RUDÍKOV, P.Č. 2250/4, 2261, ST. 63, 2208/9, K.Ú. RUDÍKOV | DATUM     |                                                                 | 11/2023    |
| STAVEBNÍ OBJEKTY              | SO.07                                                    | FORMÁT    |                                                                 | 4xA4       |
| ČÁST                          | PŘELOŽKA PLYNOVODU                                       | STUPEŇ PD |                                                                 | DPS        |
| OBSAH                         | SITUACE                                                  |           | MĚŘÍTKO                                                         | Č. VÝKRESU |
|                               |                                                          |           | 1:100                                                           | SO.07.02   |