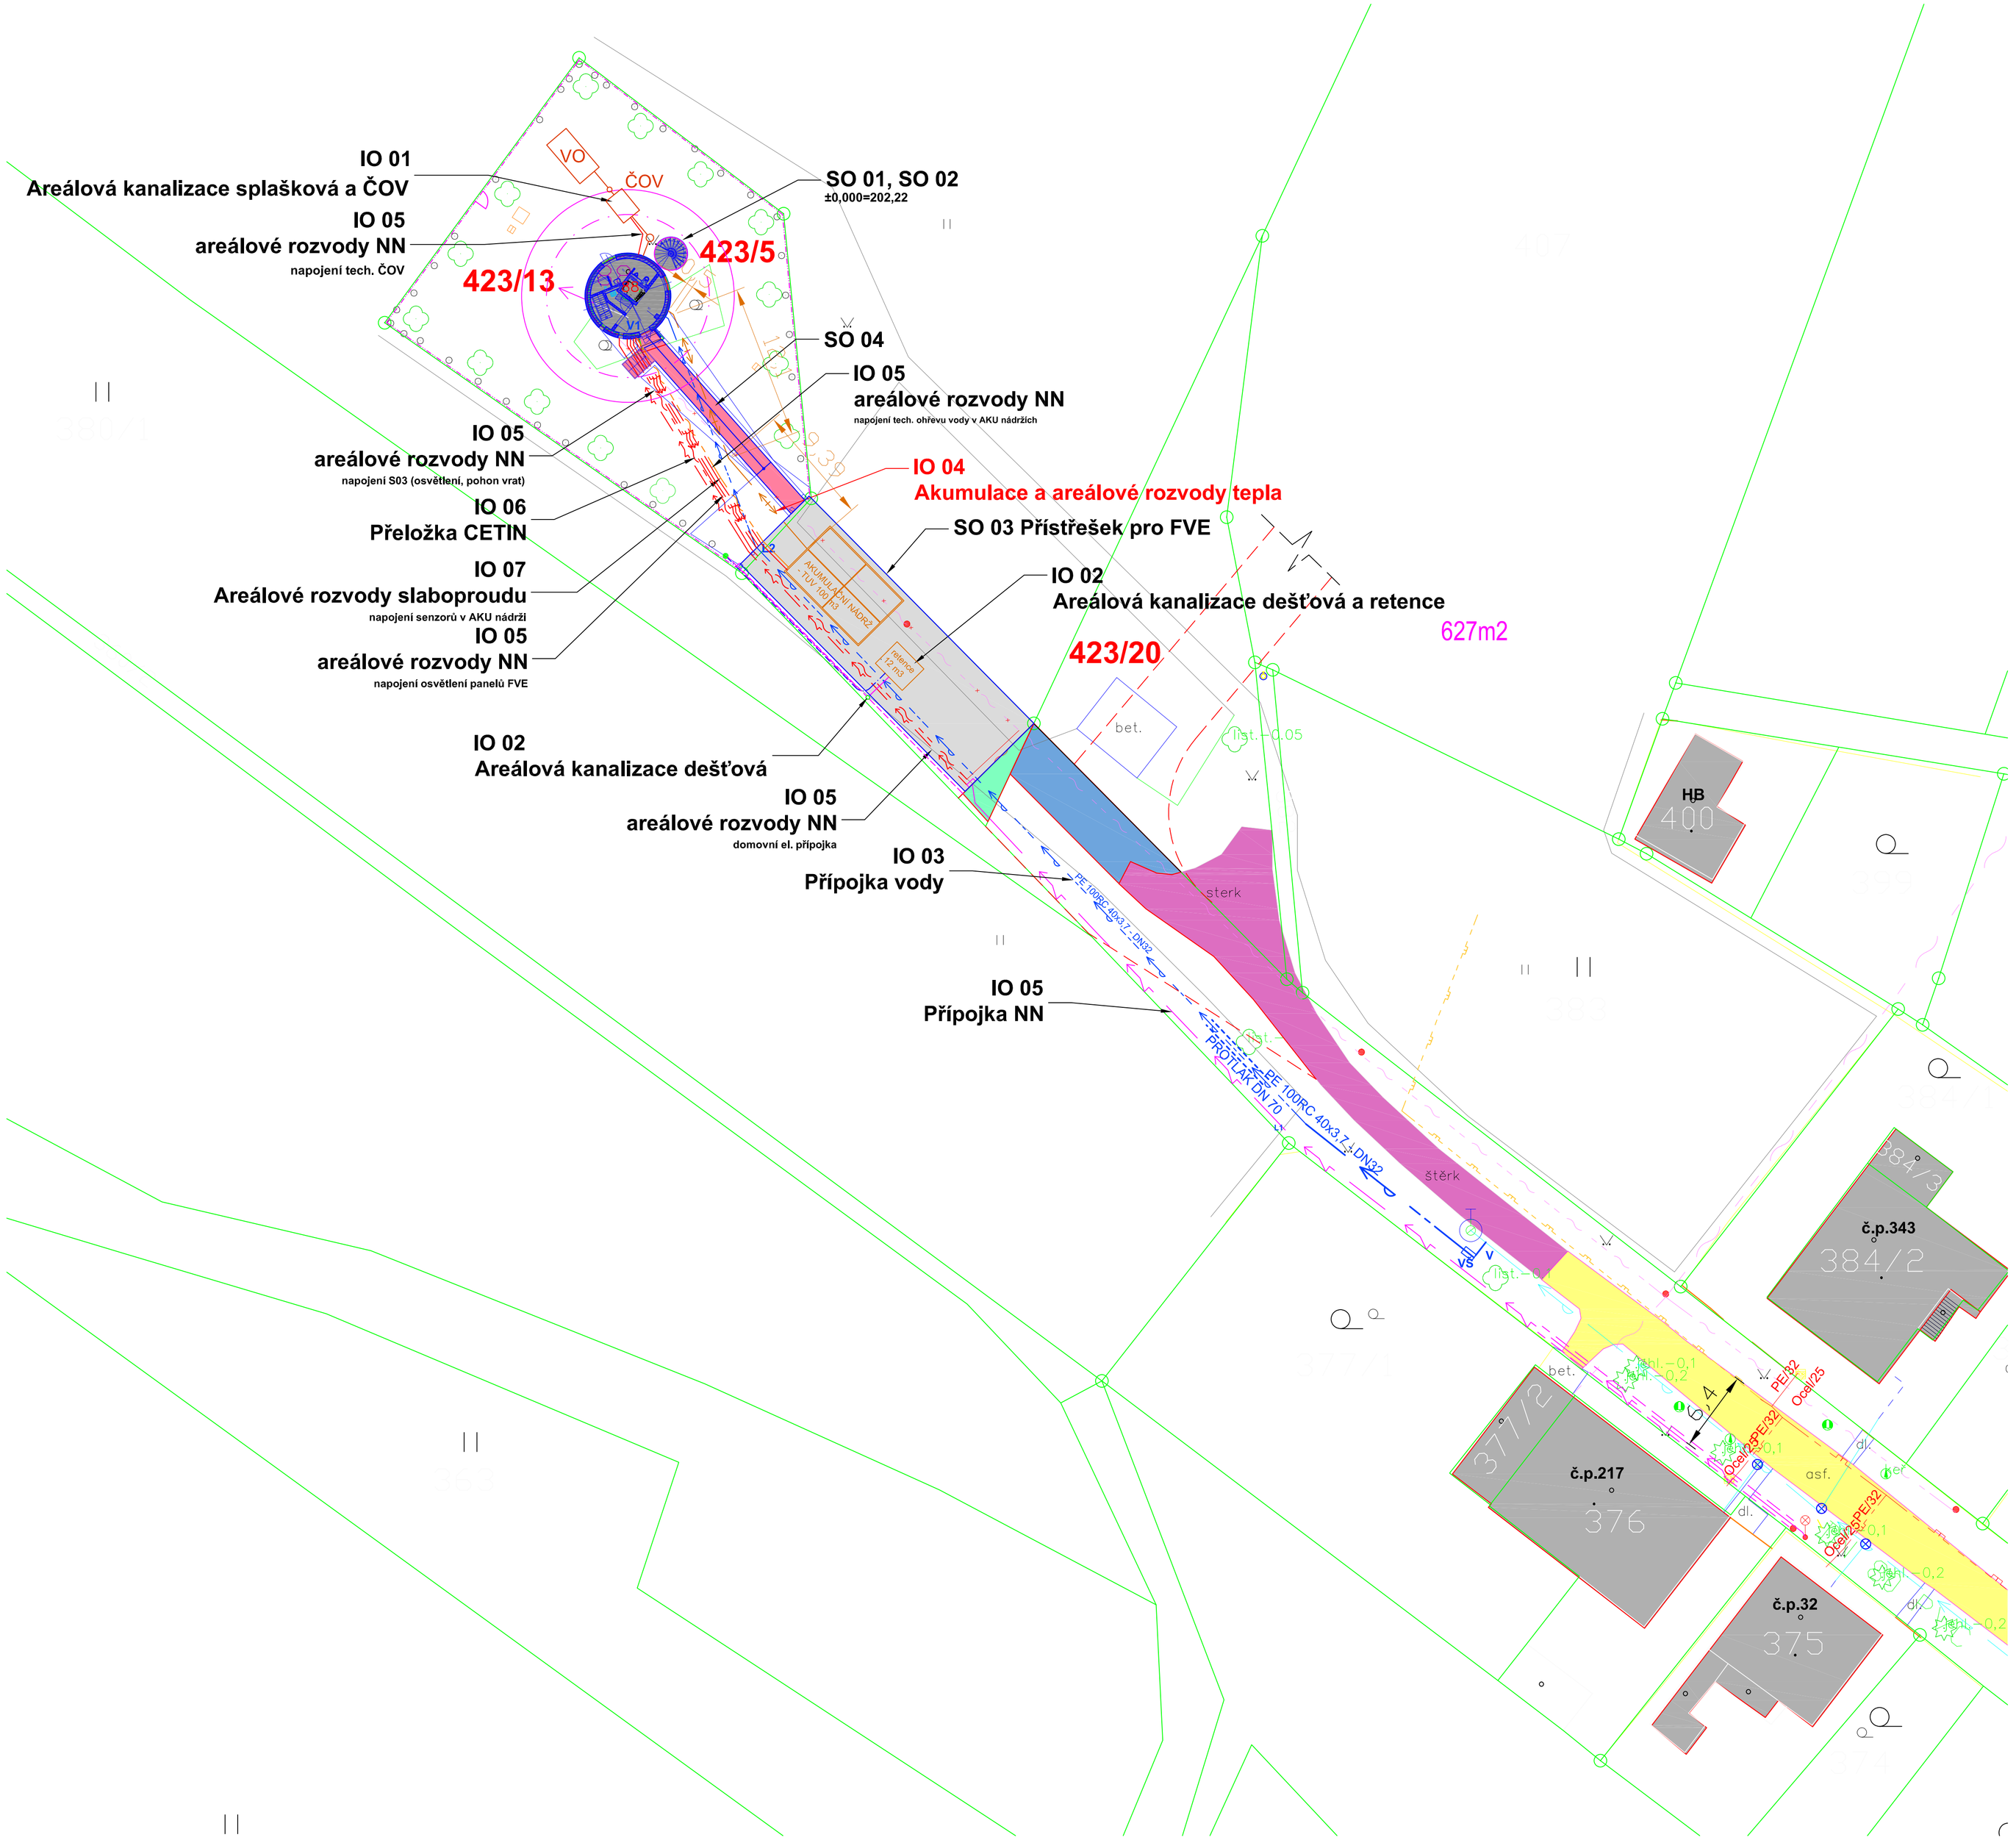
IO 01
Areálová kanalizace splašková a ČOV
IO 05
areálové rozvody NN
napojení tech. ČOV
SO 01, SO 02
±0,000=202,22
423/5
423/13
SO 04
IO 05
areálové rozvody NN
napojení tech. ohřevu vody v AKU nádržích
IO 05
areálové rozvody NN
napojení S03 (osvětlení, pohon vrat)
IO 04
Akumulace a areálové rozvody tepla
IO 06
Přeložka CETIN
SO 03 Přístřešek pro FVE
IO 07
Areálové rozvody slaboproudu
napojení senzorů v AKU nádrži
IO 02
Areálová kanalizace dešťová a retence
627m2
423/20
IO 05
areálové rozvody NN
napojení osvětlení panelů FVE
IO 02
Areálová kanalizace dešťová
IO 05
areálové rozvody NN
domovní el. přípojka
IO 03
Přípojka vody
IO 05
Přípojka NN
PE 100RC 40x3,7 - DN32
PROTLAK DN 70
štěrk
bet.
asf.
sterk
HB
400
č.p.343
384/2
č.p.217
376
č.p.32
375
6,4
PE32
Ocel25
Ocel/PE32
dl.
ner.
Ocel/PE32
Ocel25
Ocel/PE32
Ocel/PE32
Ocel25
Ocel/PE32
Ocel/PE32
Ocel25
Ocel/PE32