
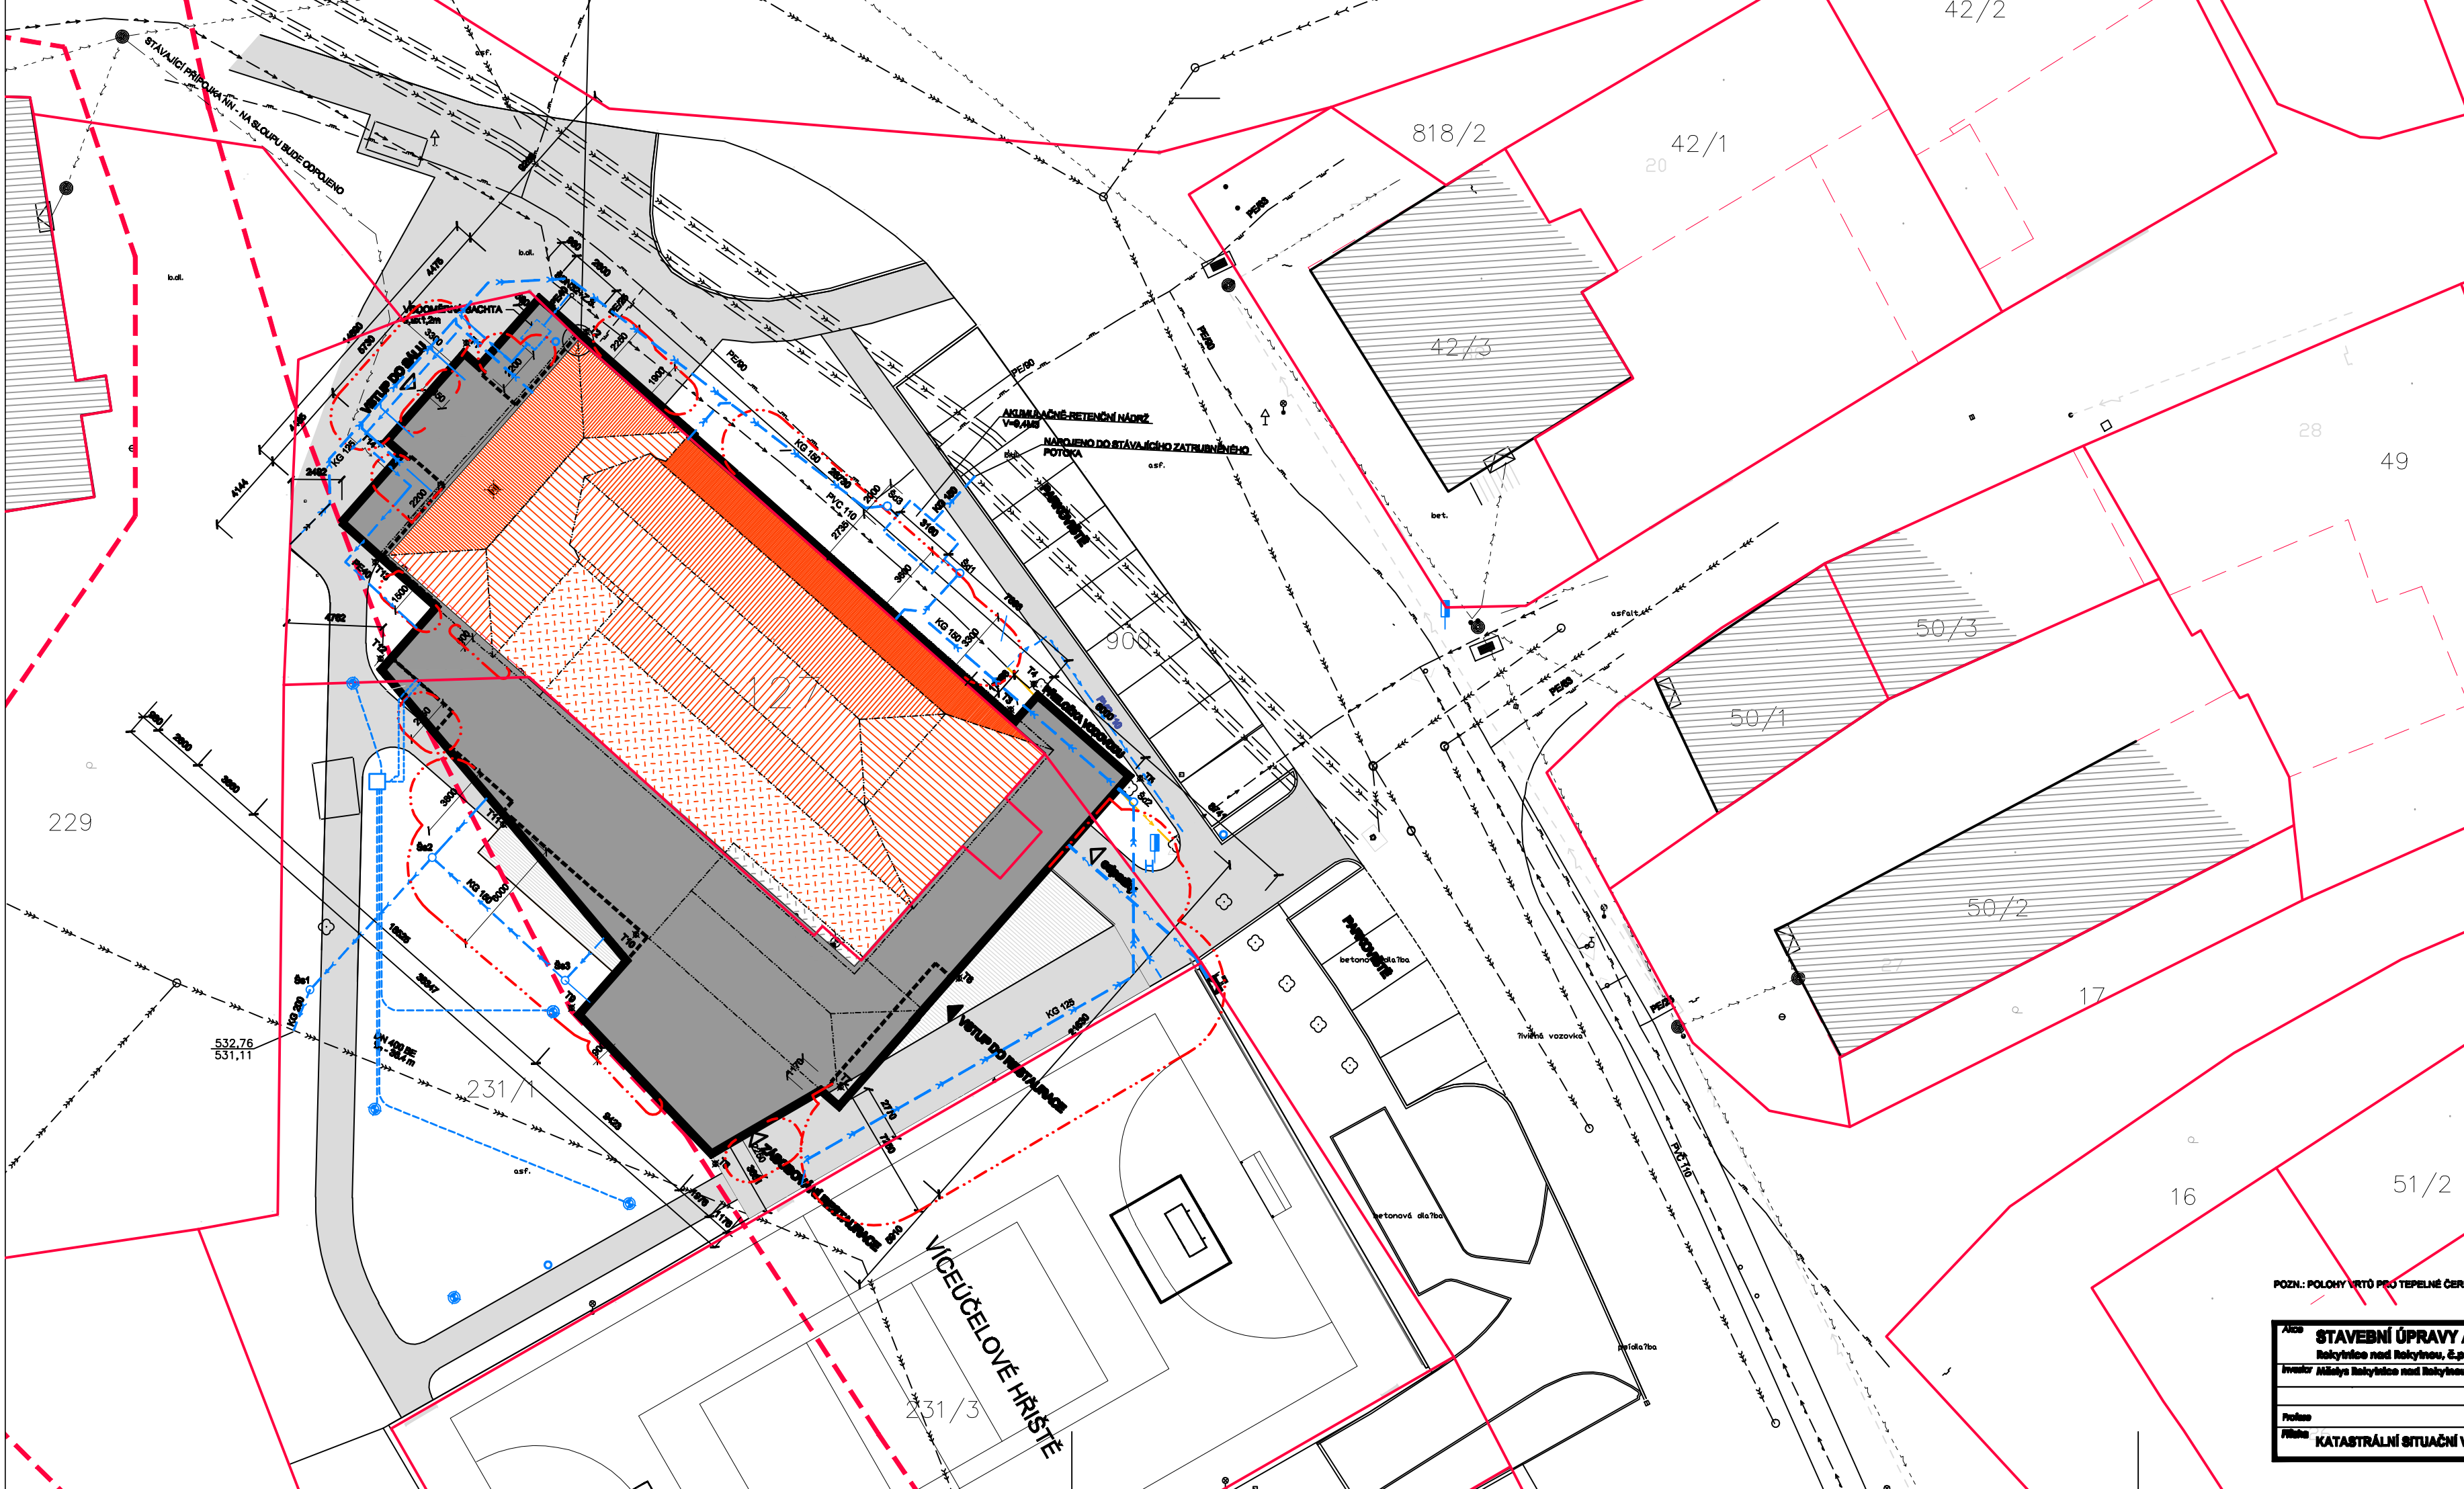


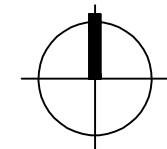

STÁVAJÍCÍ	NAVŘZENÉ	
		HRANICE PARCEL
		VODOVOD
		KANALIZACE JEDNOTNÁ
		KANALIZACE DEŠŤOVÁ
		KANALIZACE SPLAŠKOVÁ
		STL PLYNOVOD
		EL. VEDENÍ NADZEMNÍ NN
		EL. VEDENÍ PODZEMNÍ NN
		SDĚLOVACÍ ROZVODY
		PROPOJENÍ VRTŮ TEP. ČERPADLA
		BUDOVY
		BUDOVA SONOKLOUVY
		ZPEVNĚNÉ PLOCHY A KOMUNIKACE
		VRTY PRO TEPELNÉ ČERPADLO
		HRANICE ZÁPLAVOVÉHO ÚZEMÍ
		POŽÁRNĚ NEBEZPEČNÝ PROSTOR
		PODZEMNÍ HYDRANT


$$\pm 0 = 533,570$$

POZN.: POLOHY VRTŮ PRO TEPELNÉ ČERPADLO JSOU UVEDENY V PŘÍLOZE D.5.01, DÍL D5 - 80 08 - VRTY PRO TEPELNÉ ČERPADLO

Akce	STAVEBNÍ ÚPRAVY A PŘÍSTAVBA SOKOLOVNY Rokytnice nad Rokytnem, č.p.124, parc.č. 127	 AER GROUP s.r.o. - IČO: 10834 usobitel@aer-group.cz AER@AER-GROUP.CZ mobil: 602 692 946 www.aer-group.cz	Zodpovědný projektant:		Ing.arch. Jiří Čoufal	
			Výpočetník:		Ing.arch. Jiří Čoufal	
Investor	Město Rokytnice nad Rokytnem, č. p. 67, 67008 Rokytnice nad Rokytnem		Kontrolující, schválil:		Ing.Petr Štěrba	
			Stupeň:			
Projevitel			Platí k:			
			Pod:		Číslo	Číslo výkresu
Příloha	KATASTRÁLNÍ SITUAČNÍ VÝKRES 1 : 250				C	2