


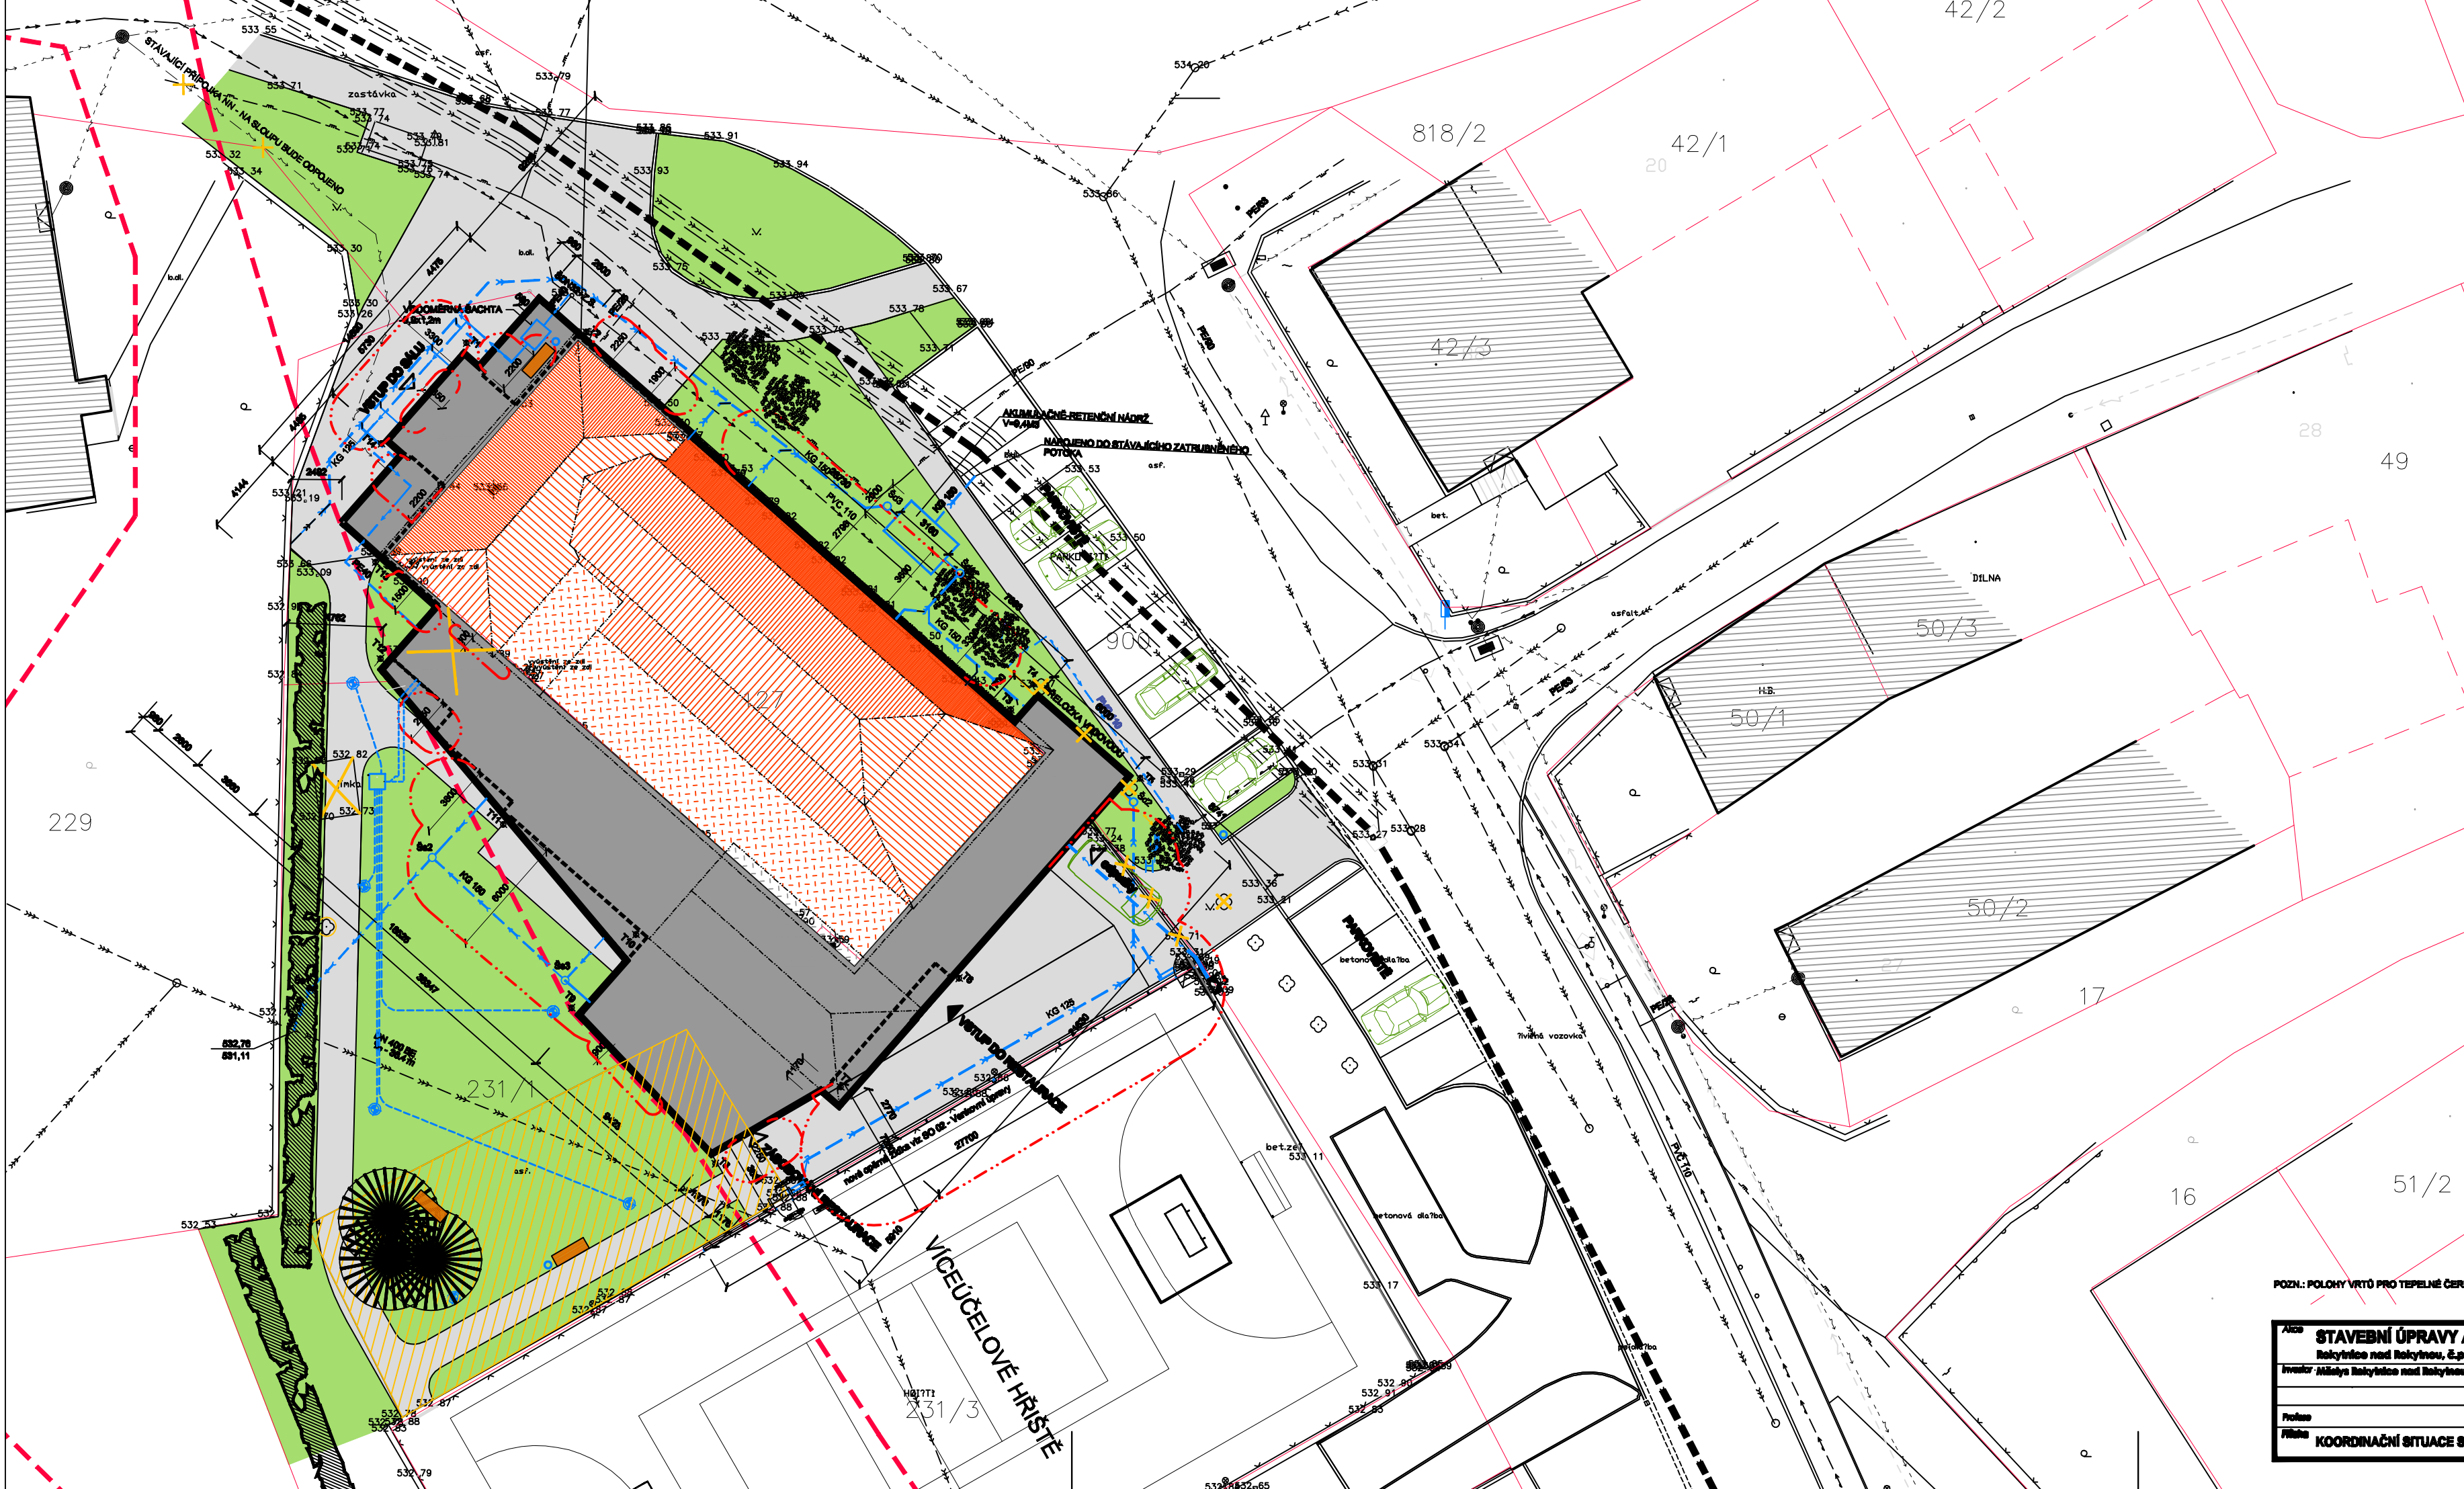

RUBEŇ	STÁVAJÍCÍ	NAVŘZENÉ	
			HRANICE PARCEL
			PROHLÉDNÉ DRÁTĚNÉ OPLOCENÍ
			VODOVOD
			KANALIZACE JEDNOTNÁ
			KANALIZACE DEŠŤOVÁ
			KANALIZACE SPLAŠKOVÁ
			ŠTL. PLYNOVOD
			EL. VEDENÍ NADZEMNÍ NN
			EL. VEDENÍ PODZEMNÍ NN
			SDĚLOVACÍ ROZVODY
			PROPOJENÍ VRTY TEPLOTNĚHO ČERPADLA
			BUDOVY
			BUDOVA ŠKOLOVNY
			ZPEVNĚNÉ PLOCHY A KOMUNIKACE
			ZELÉNE PLOCHY
			DŘEVINY
			PŘEBÁZENÉ HRUBNĚ (40)
			PINUS NIGRA (3 KS)
			STRŽHANÝ PLOT Z PTÁČHO ZOBU LIGUSTRUM OVALIFOLIUM - 200KS
			PARKOVÉ LAVIČKY
			ODPADKOVÝ KOŠ
			VRTY PRO TEPelnÉ ČERPADLO
			HRANICE ZÁPLAVOVÉHO ÚZEMÍ
			POŽÁRNĚ NEBEZPEČNÝ PROSTOR
			PODZEMNÍ HYDRANT

LEGENDA ÚROVNÍ TERÉNŮ

BOD	PŮVODNÍ TERÉN		UPRAVENÝ TERÉN	
T1	533,470	-0,100	533,524	-0,046
T2	533,550	-0,020	533,550	-0,020
T3	533,550	+0,020	533,550	-0,020
T4	533,570	±0	533,550	-0,020
T5	533,490	-0,120	533,550	-0,020
T6	532,980	-0,710	533,550	-0,020
T7	532,950	-0,720	533,530	-0,040
T8	532,940	-0,730	533,530	-0,040
T9	532,940	-0,730	533,250	-0,320
T10	532,950	-0,420	533,550	-0,020
T11	532,950	-0,720	533,550	-0,020
T12	532,900	-0,670	533,550	-0,020
T13	533,960	-0,660	533,550	-0,020
T14	533,490	-0,080	533,550	-0,020
T15	533,480	-0,110	533,524	-0,046

POZN.: POLOHY VRTŮ PRO TEPELNÉ ČERPADLO JSOU UVEDENY V PŘÍLOZE D.01, DÍL D6 - 80 08 - VRTY PRO TEPELNÉ ČERPADLO

$$\pm 0 = 533,570$$

Alge STAVEBNÍ ÚPRAVY A PŘÍSTAVBA SOKOLOVNY Rokytnice nad Rokytnou, č.p.134, poz.č. 137 Investor: Město Rokytnice nad Rokytnou, č. p. 67, 47801 Rokytnice nad Rokytnou Projevitel: Předmět: Příloha KOORDINAČNÍ SITUACE STAVBY 1 : 250	 AVIS CONSULTING s.r.o. AVIS CONSULTING s.r.o. ŠKOLNÍ 10 380 01 PRAHA 4 IČO: 250 89 944 DIČ: CZ250899444	Zodpovědný projektant: Ing. arch. Jiří Čoufal	Ing. arch. Jiří Čoufal
		Vypracoval: Ing. arch. Jiří Čoufal Kontrola, schválil: Ing. Petr Štěrbač	Ing. arch. Jiří Čoufal Ing. Petr Štěrbač
Formát: A4 Datum: Červen 2020 Základová čísla: Suplet dokumentace: DPS Archiv: 1260 Revize:	Stručně: Podle: Podle:	Číslo: C	Číslo výkresu: 2