


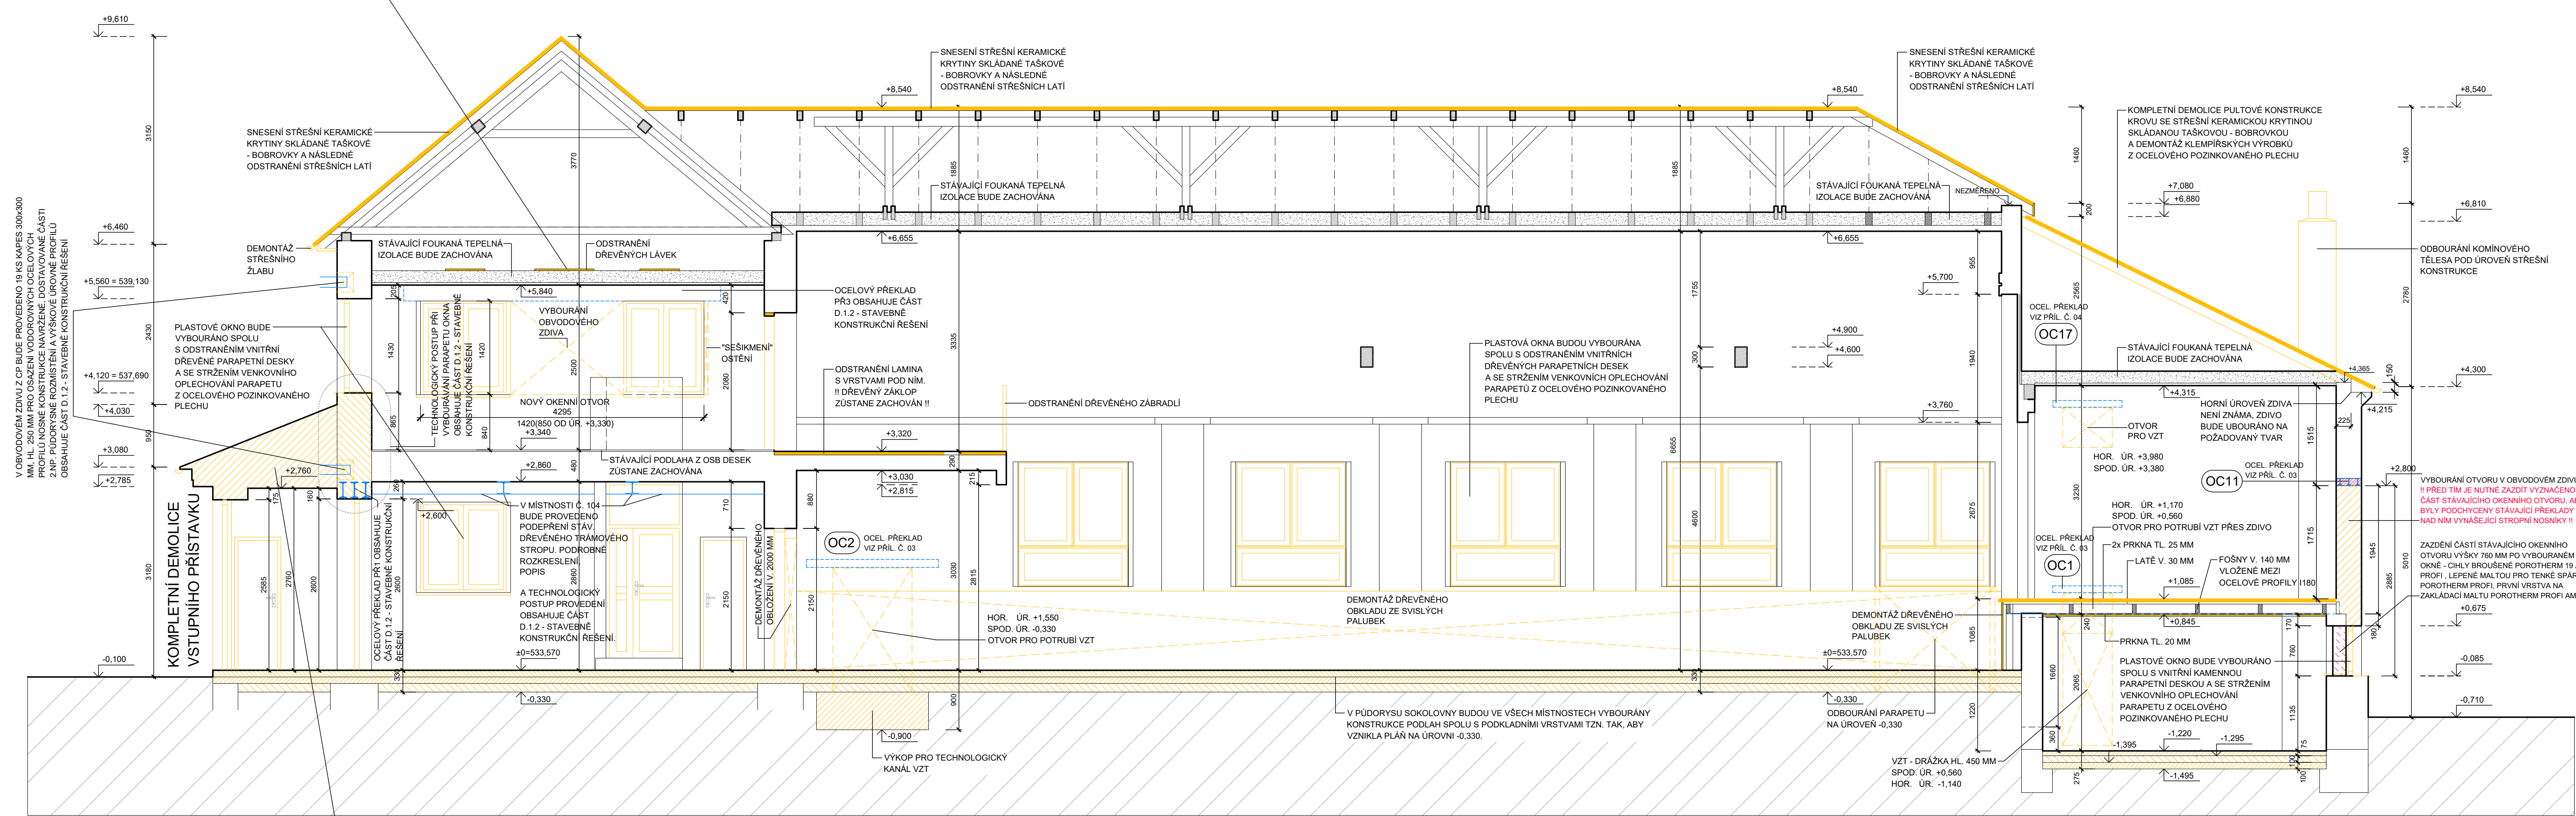

VSTUPNÍ PŘÍSTAVEK - CIHELNÉ ZDIVO, DŘEVĚNÝ
KROV, BEDNĚNÍ, BETONOVÝ STROP, KRYTINA
BONSKÝ ŠINDEL, PLASOVÁ OKNA, DŘEVĚNÉ
VSTUPNÍ DVEŘE, ZDĚNÉ PŘÍČKY, O.P. = 38M3

LEGENDA KONSTRUKCÍ A MATERIÁLŮ

- | | |
|---|---|
|  | STÁVAJÍCÍ ZACHOVANÉ KONSTRUKCE A VÝROBKY |
|  | BOURANÉ A ODSTRANĚNÉ KONSTRUKCE A VÝROBKY |
|  | NOVÉ OCELOVÉ PROFILY OSAZENÉ V RAMCI BOURACÍCH PRACÍ.
OCELOVÉ PROFILY BUDOU ZMNOHOLITNĚNÝ VYZDÍVKAMI
Z CIHEL PLNÝCH, PĚVNOST P 20, KLADEŇNÝCH NA
CEMENTOVOU MALTU M10 NEBO BETONEM C20/25 XC1. |

$$\pm 0 = 533,570$$

Jméno	STAVEBNÍ ÚPRAVY A PŘÍSTAVBA SOKOLOVNY				Podpisovatel projektant:	Ing.arch. Jiří Coufal	
Investor	Město Kalyčnice nad Rokýtnou, č.p.134, parc.č. 127			Adresa: Coufal, Jana 100/10 602 00 Kalyčnice nad Rokýtnou, č.p.134 mail: c@stb.cz www.stb.cz/stb	Výpracovec:	Ing.arch. Jiří Coufal	
Pořizovatel	Město Kalyčnice nad Rokýtnou, č. p. 67, 67525 Kalyčnice nad Rokýtnou			formát: A4	Souboj:	Ing.Petr Štěpáň	
Pořizovatel	ARCHITECTONICKO-STAVEBNÍ ŘEŠENÍ			datum: ČERVEN 2025	Rozloha:		
Příloha	ŘEZ C-C - STAVAJÍCÍ STAV A BOURACÍ PRÁCE			Inženýrské číslo:	Študiu dokumentace:	Číslo	Číslo výkresu
				Mřížka: 1:50	Rozměr:	D.1.1	05

© 2006 Corbis