


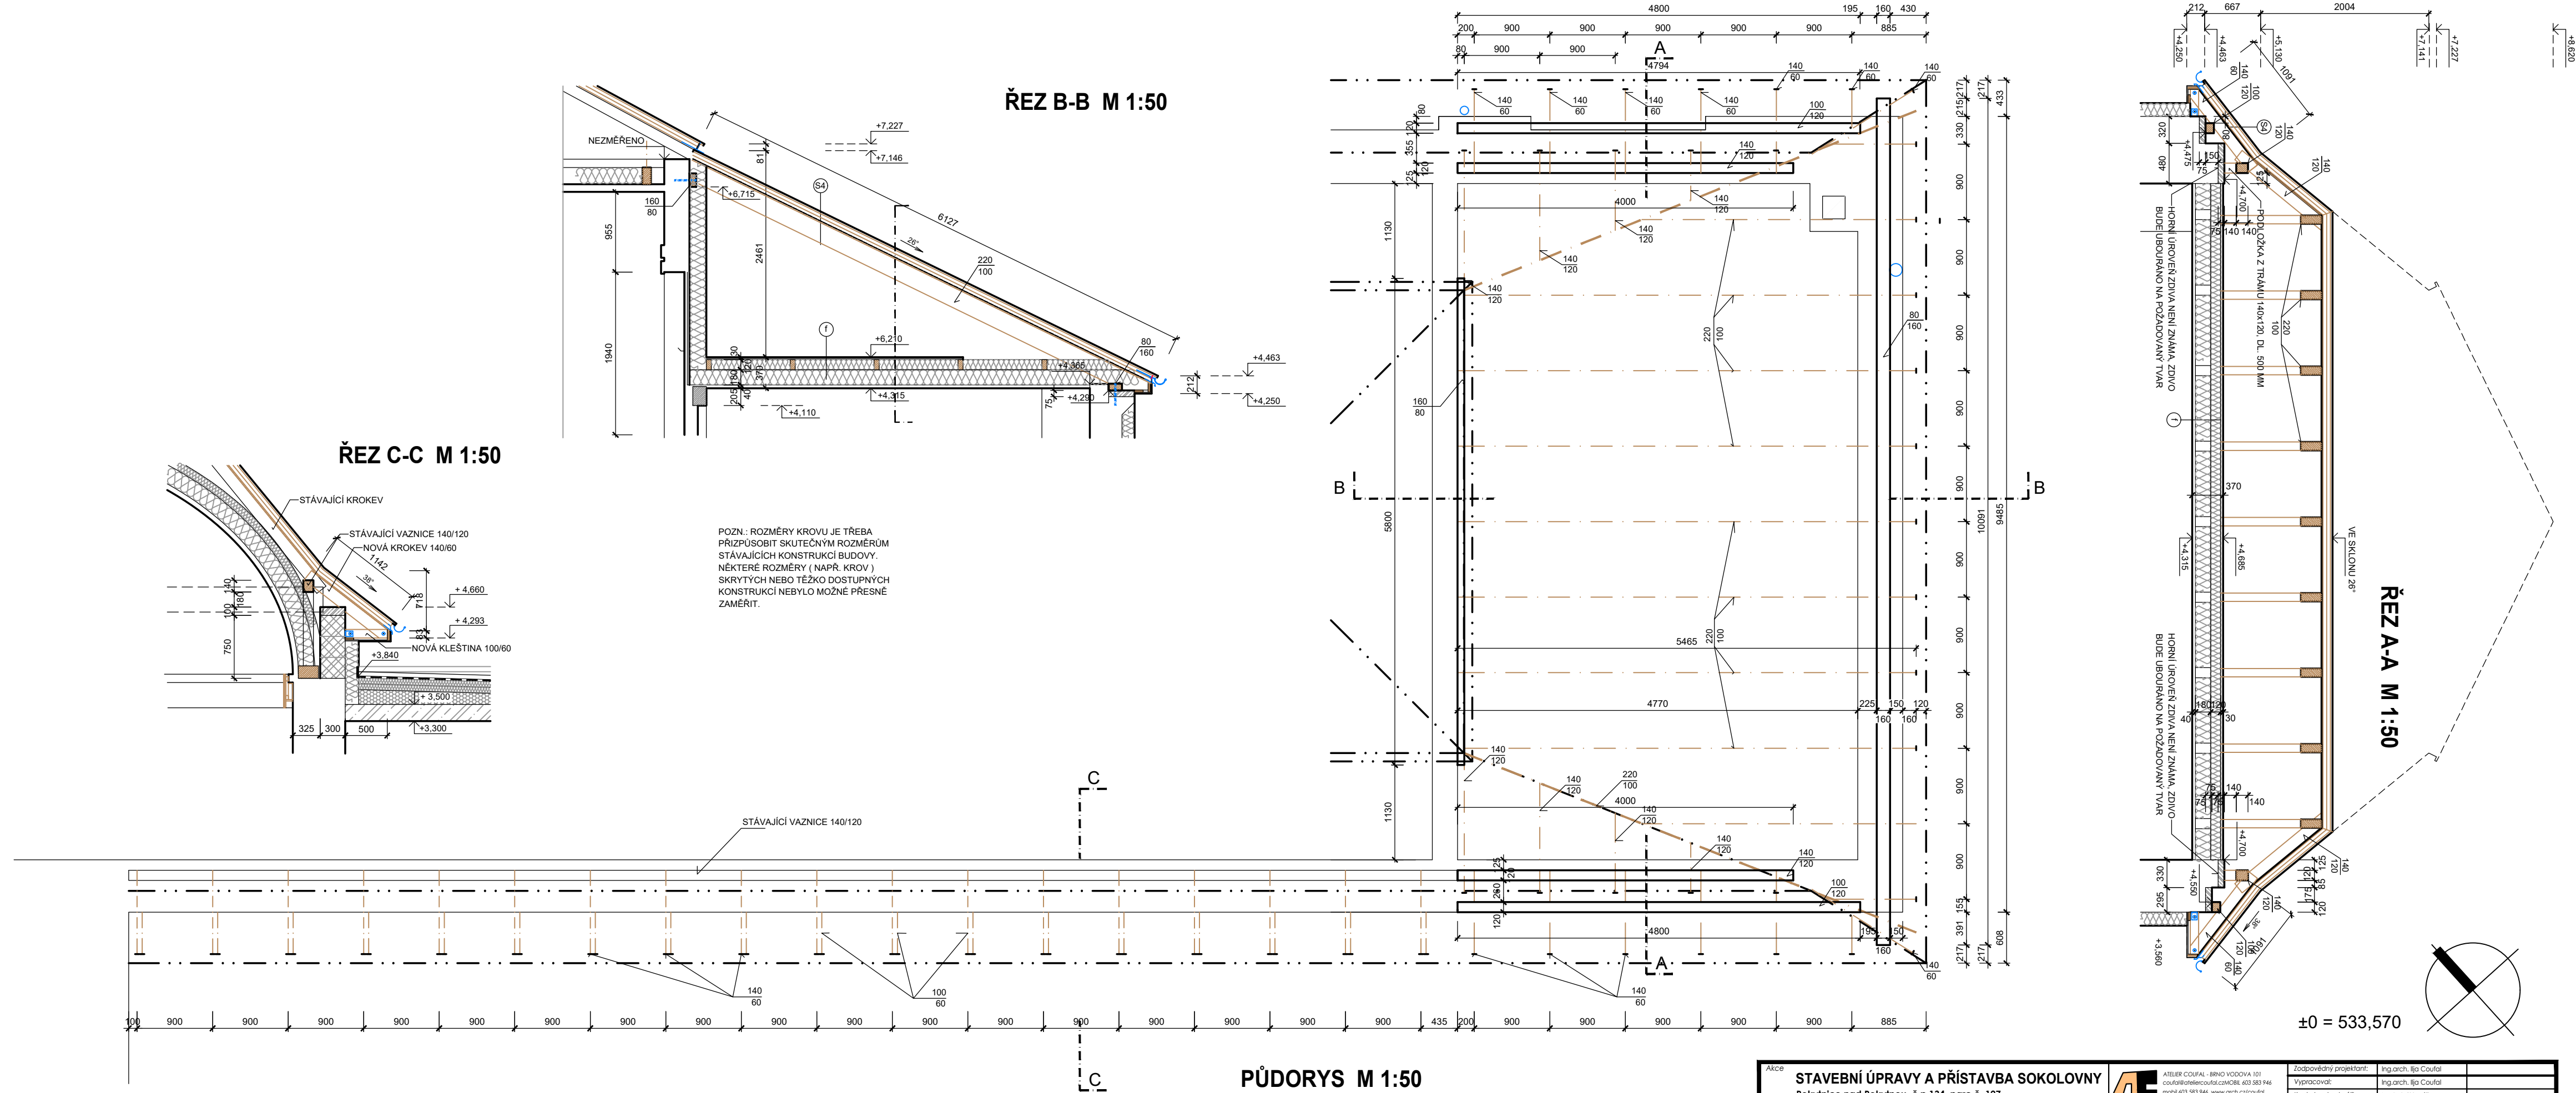

Akce	STAVEBNÍ ÚPRAVY A PŘÍSTAVBA SOKOLOVNY Rokytnice nad Rokytnou, č.p.134, parc.č. 127	 ATELER COUFAL - BRNO VODOVA 101 coufal@ateliercoufal.czMOBIL 603 583 946 mobil 603 583 946, www.arch.cz/coufal	Zodpovědný projektant:		Ing.arch. Ija Coufal		
			Výpracoval:		Ing.arch. Ija Coufal		
Investor	Měšty Rokytnice nad Rokytnou, č. p. 67, 67525 Rokytnice nad Rokytnou	Formát:	3 A4	Soubor:	Kontroloval, schválil:	Ing.Petr Sklenář	
Profese	ARCHITEKTONICKO-STAVEBNÍ ŘEŠENÍ	Datum:	ČERVEN 2025	Ploš file:	Paré	Část	Číslo výkresu
Příloha	VÝKRES NOVÉHO KROVU NAD JEVIŠTĚM	Zakázkové číslo:	Stupeň dokumentace:	DPS	Měřítko	1:50	Revize
						D.1.1	28