


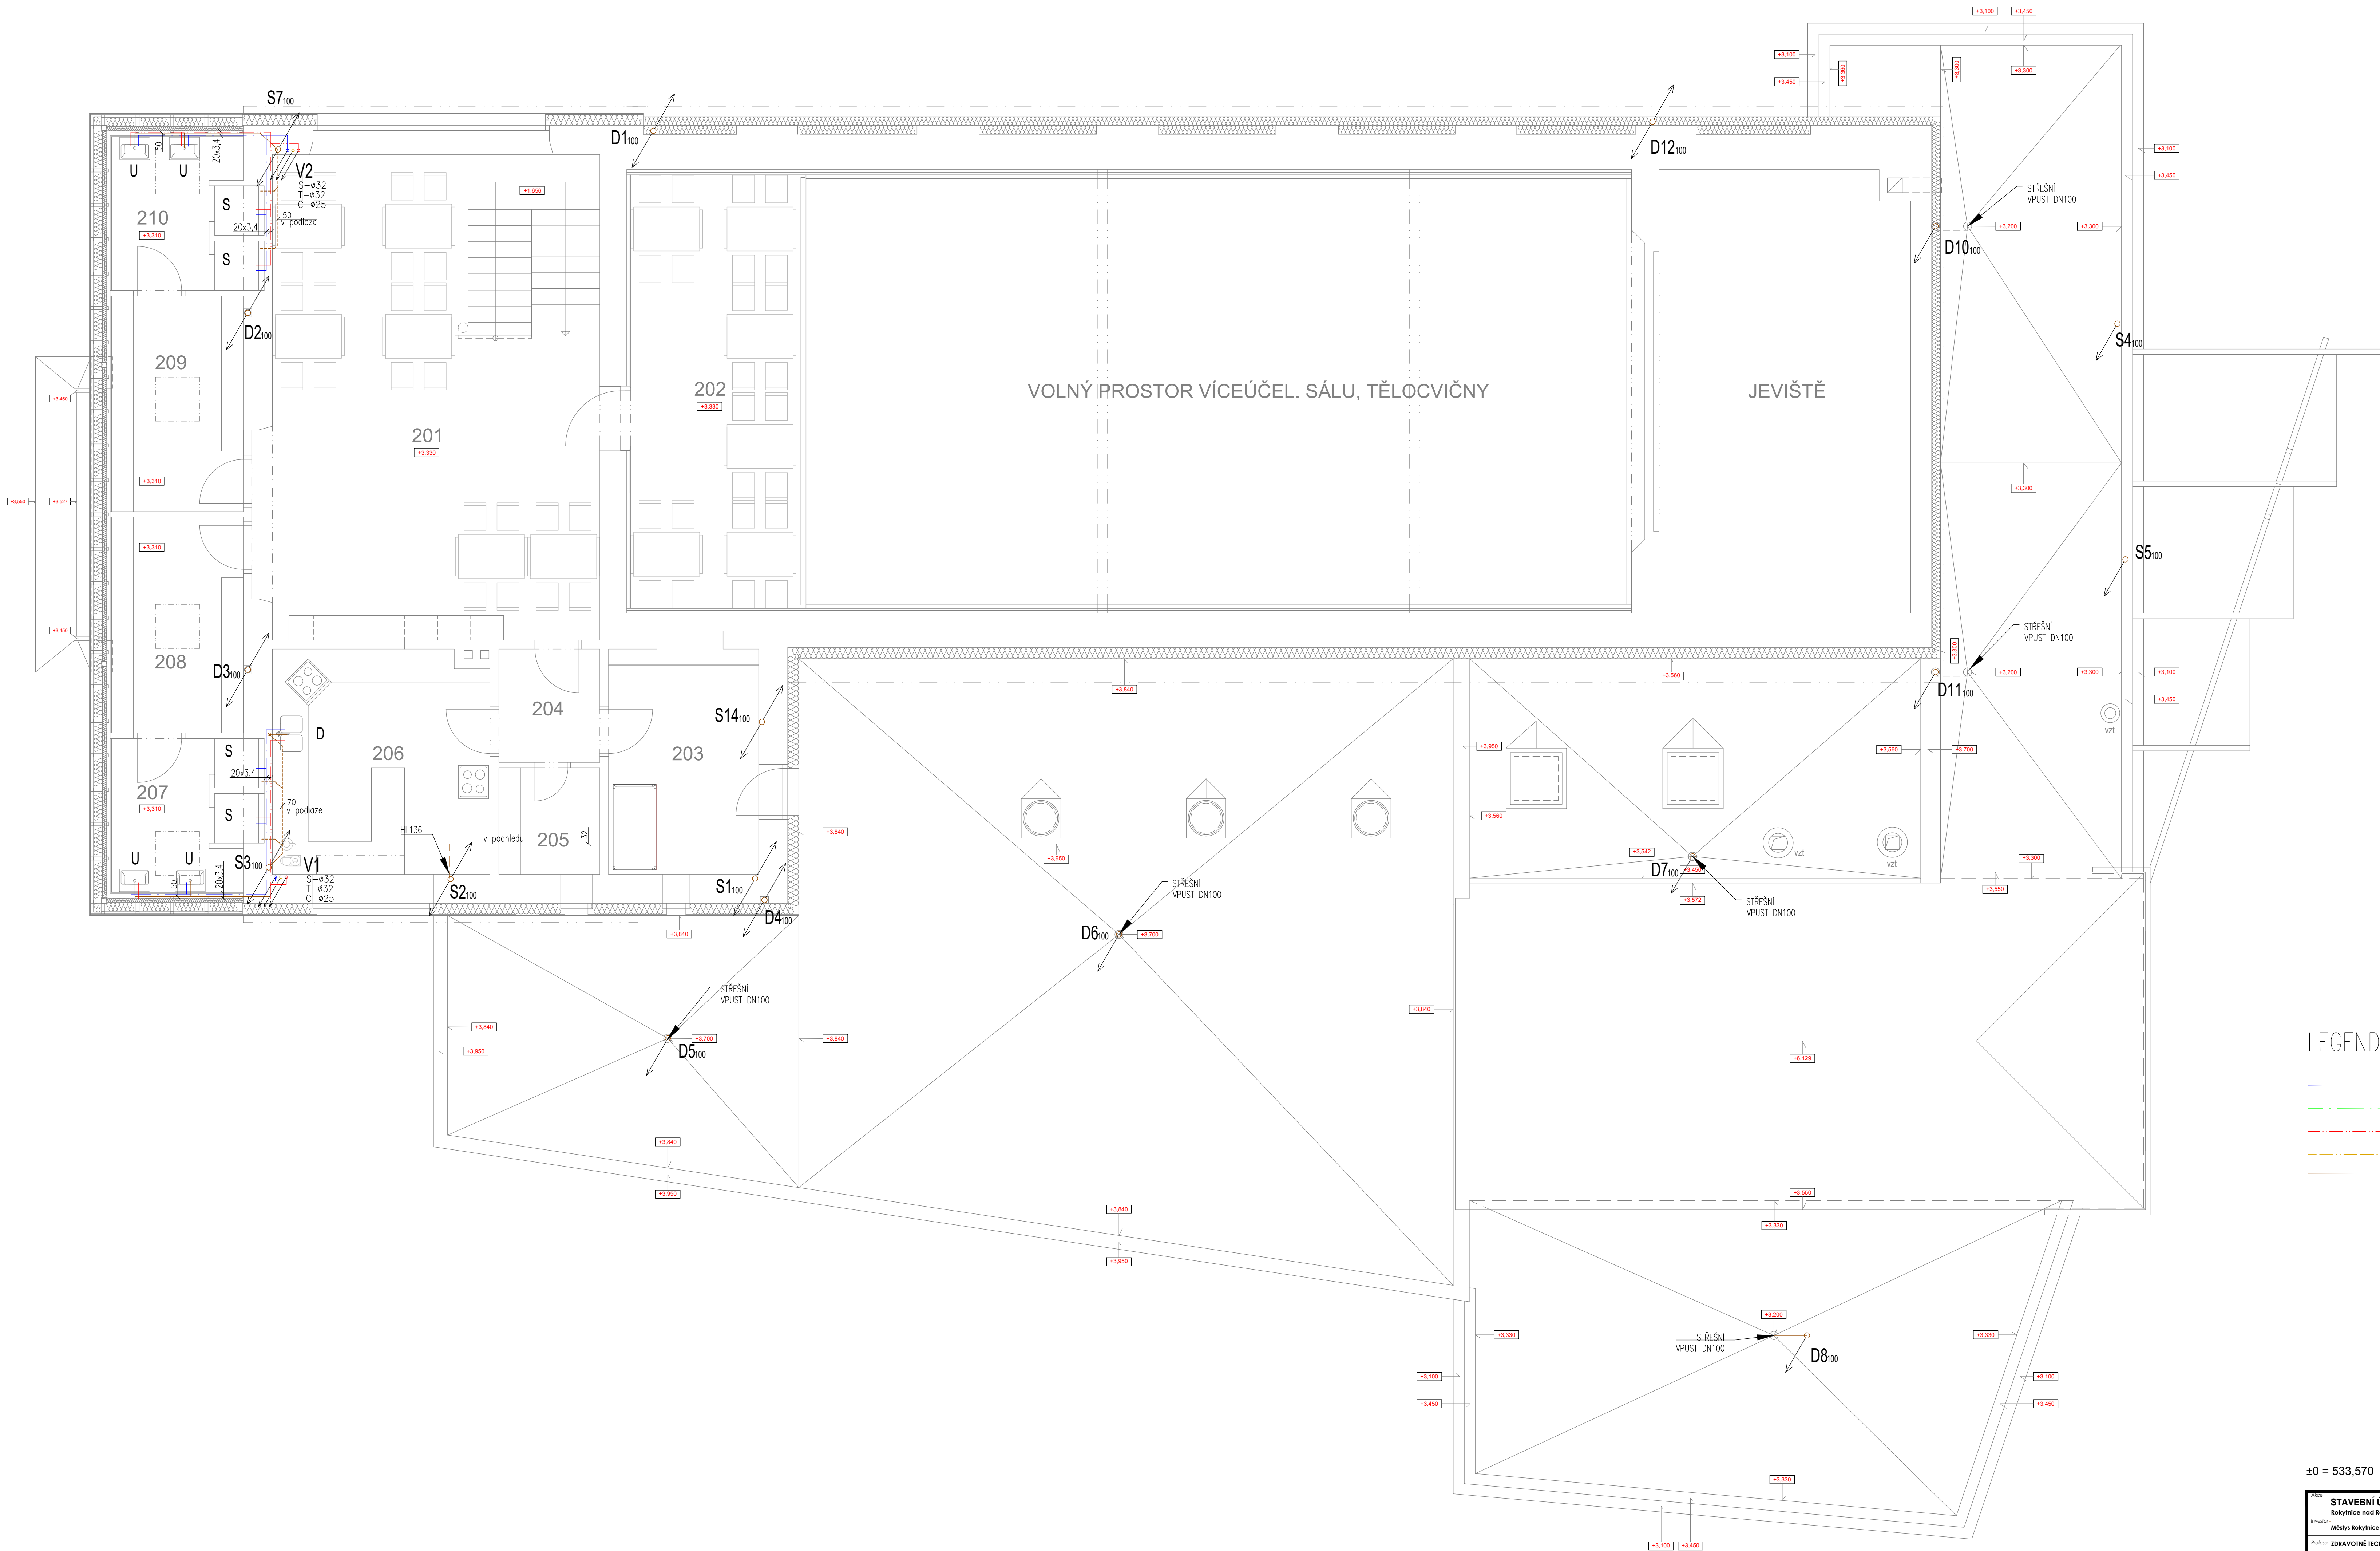

| LEGENDA MÍSTNOSTÍ |                    |                       |                  |            |
|-------------------|--------------------|-----------------------|------------------|------------|
| ČÍS. MÍST.        | NÁZEV MÍSTNOSTI    | PLOCHA M <sup>2</sup> | SVĚTLA VÝŠKA (M) | POČET OSOB |
| 201               | VESTIBUL           | 54,12                 | 2,51             | 24         |
| 202               | GALERIE            | 25,36                 | 0,56 - 3,33      | 24         |
| 203               | TECHNICKÁ MÍSTNOST | 10,35                 | 2,51             | 1          |
| 204               | CHODBA             | 3,78                  | 2,51             | -          |
| 205               | SKLAD              | 3,55                  | 2,51             | -          |
| 206               | PŘÍPRAVNA          | 15,96                 | 2,51             | (2)        |
| 207               | UMÝVÁRNA CHLAPČÍ   | 7,20                  | 2,45             | (2)        |
| 208               | BÁTNÁ CHLAPČÍ      | 9,41                  | 2,45             | (15)       |
| 209               | BÁTNÁ DÍVKY        | 9,41                  | 2,45             | (15)       |
| 210               | UMÝVÁRNA DÍVKY     | 7,20                  | 2,45             | (2)        |

- LEGENDA ZTI
- STUDENÁ VODA
  - STUDENÁ VODA - POŽÁRNÍ ROZVOD
  - TEPLÁ VODA
  - CÍRKULACE
  - SPLAŠKOVÁ KANALIZACE - PŘIPOJOVACÍ POTRUBÍ
  - SPLAŠKOVÁ KANALIZACE - ODVOD KONDENZÁTŮ

±0 = 533,570

| STAVEBNÍ ÚPRAVY A PŘÍSTAVBA SOKOLOVNY                                   |  |  |  |  |
|-------------------------------------------------------------------------|--|--|--|--|
| Rokytnice nad Rokytinou, č.p.134, parc.č.127                            |  |  |  |  |
| Městys Rokytnice nad Rokytinou, č. p. 47, 67525 Rokytnice nad Rokytinou |  |  |  |  |
| Zdravotní technická instalace                                           |  |  |  |  |
| PŮDORYS 2.P                                                             |  |  |  |  |

