


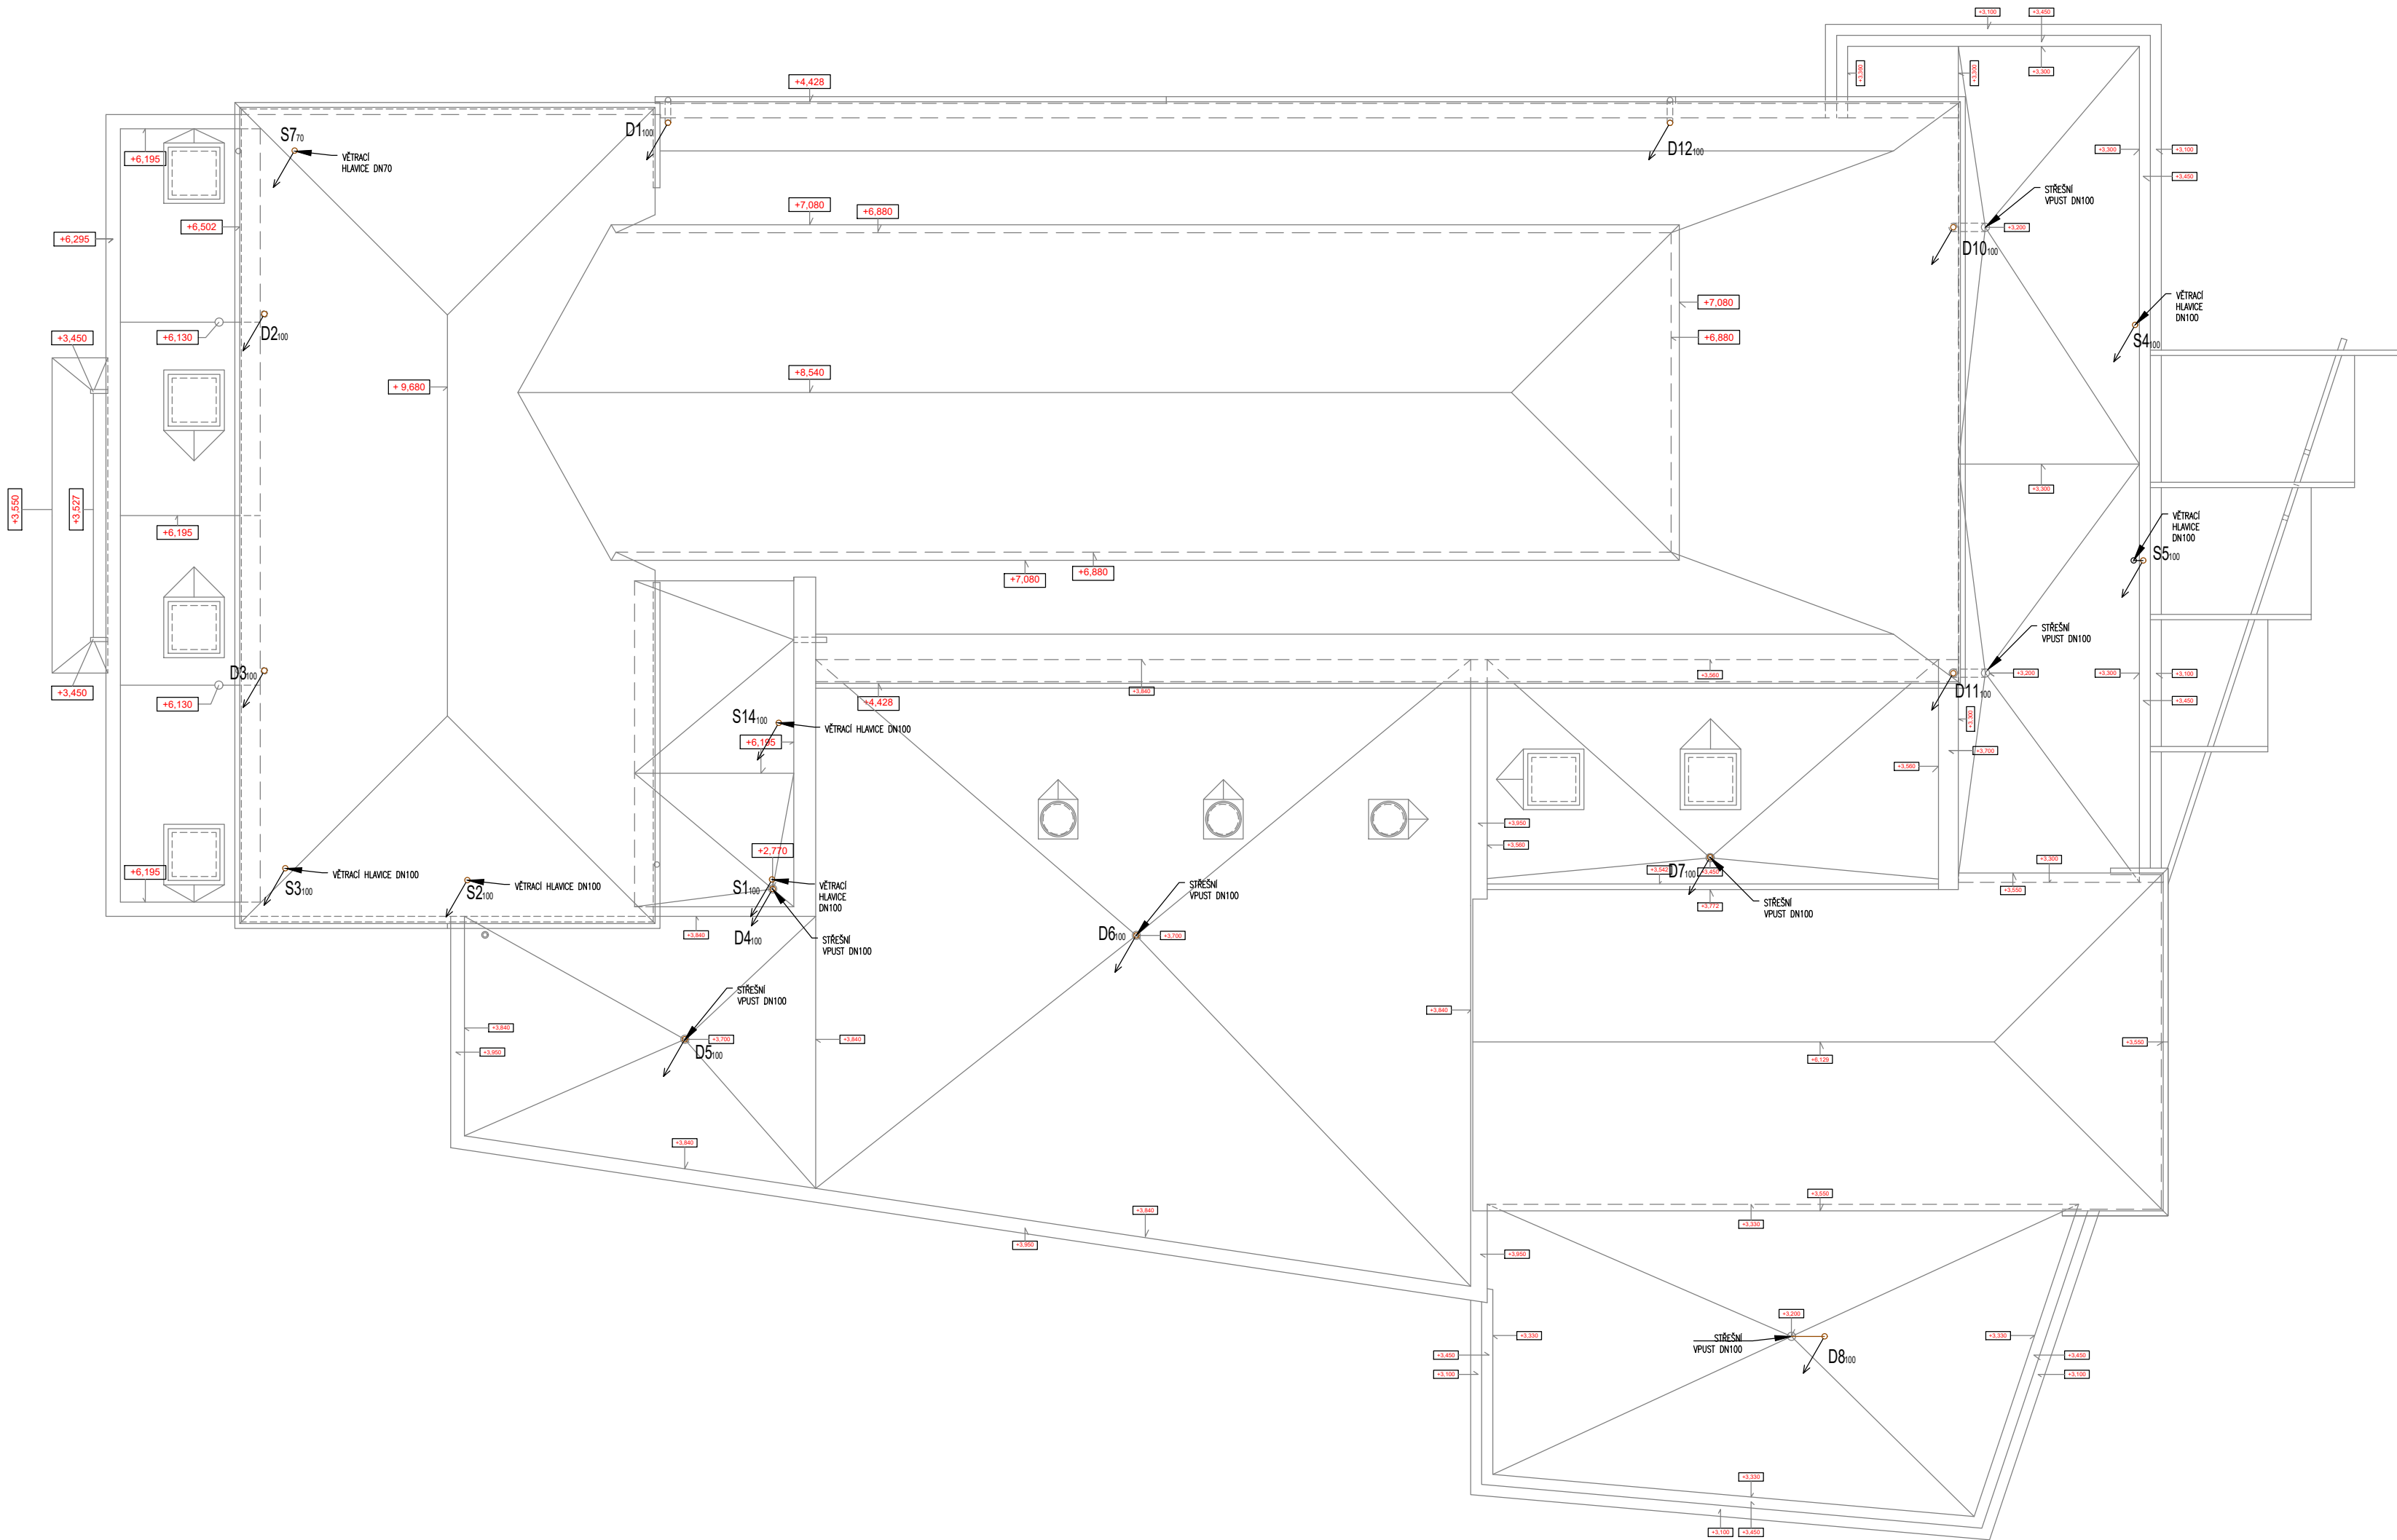

±0 = 533,570

Akce		STAVEBNÍ ÚPRAVY A PŘÍSTAVBA SOKOLOVNY		ATELIER COUFAL - BRNO VODOVA 101		Zodpovědný projektant:		Ing.arch. Ija Coufal	
Investor		Městys Rokytnice nad Rokytinou, č.p.134, parc.č. 127		coufal@ateliercoufal.czMOBIL 463 383 746		Výpracoval:		Ing. Iveta Tomková	
Profese		ZDRAVOTNÉ TECHNICKÉ INSTALACE		model 603 383 746, www.arch.coufal.cz		Kontroloval, schválil:		Ing.arch. Ija Coufal	
Příloha		PŮDORYS STŘECHY		Formát:		Soubor:		Část	
				Datum:		Platí k:		Číslo výkresu	
				Zakázkové číslo:		Paré		D.1.4.1	
				Stupeň dokumentace:				11	
				Měřítko					
				Revize					