
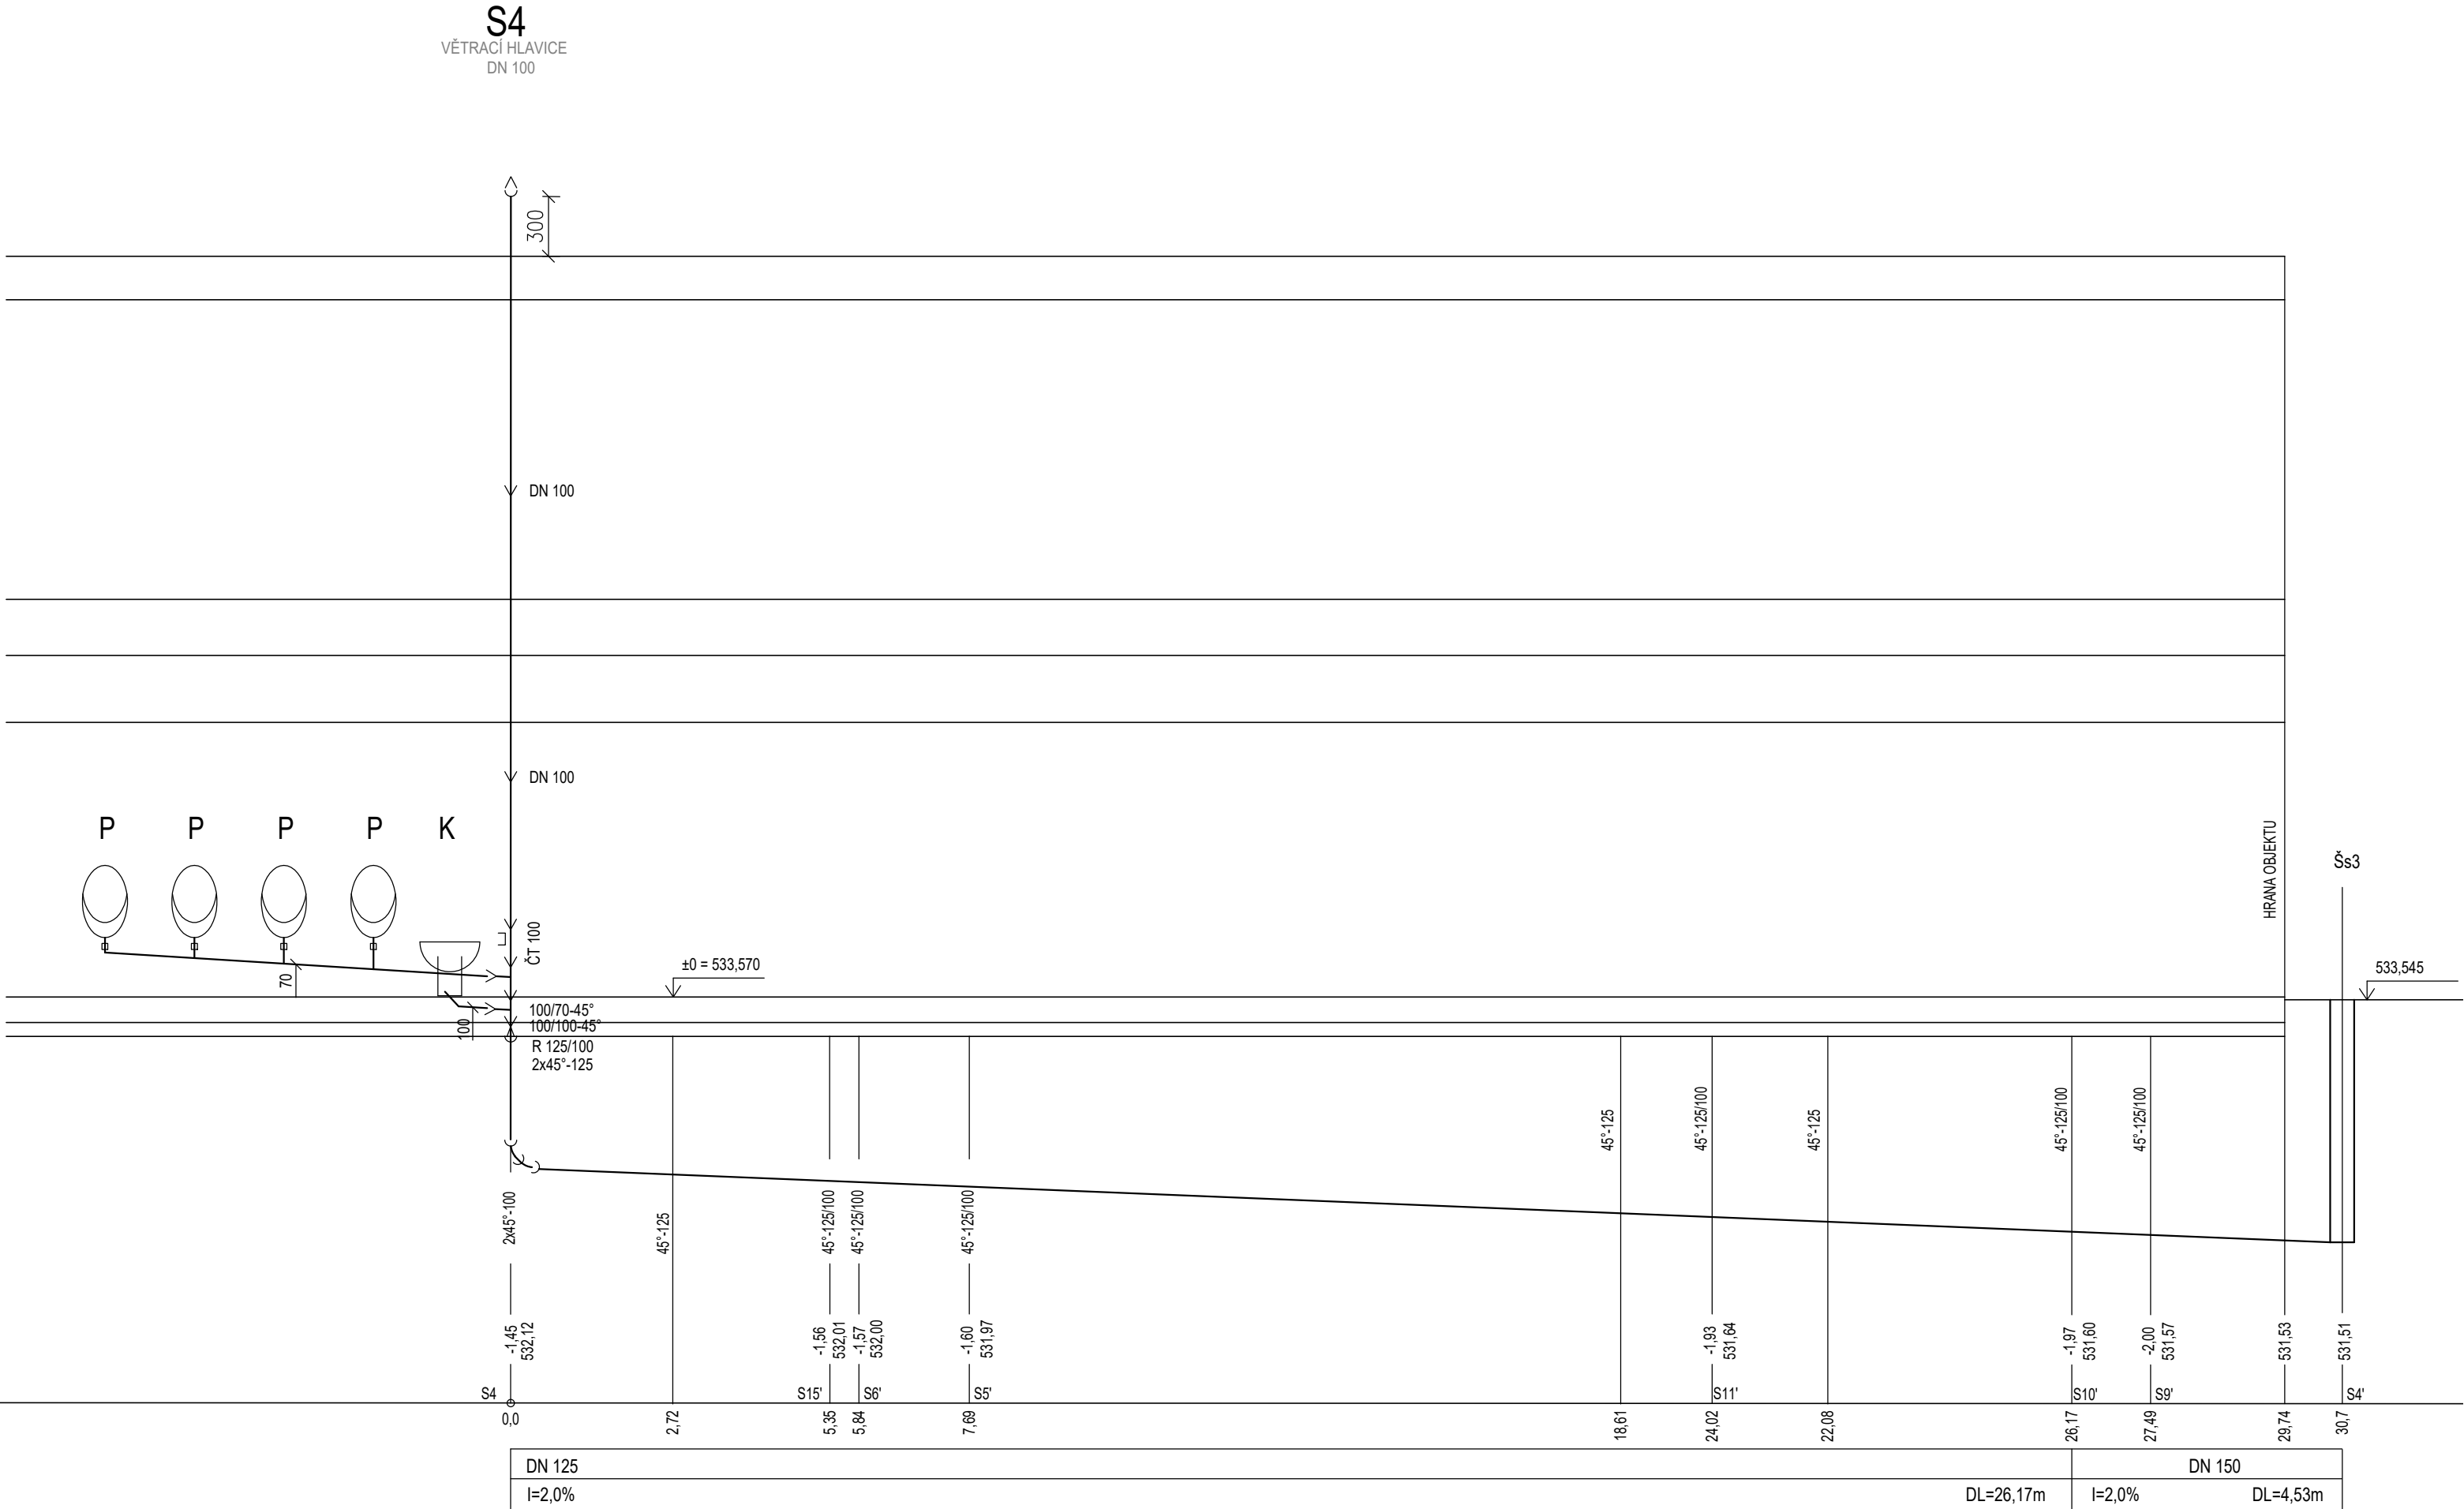


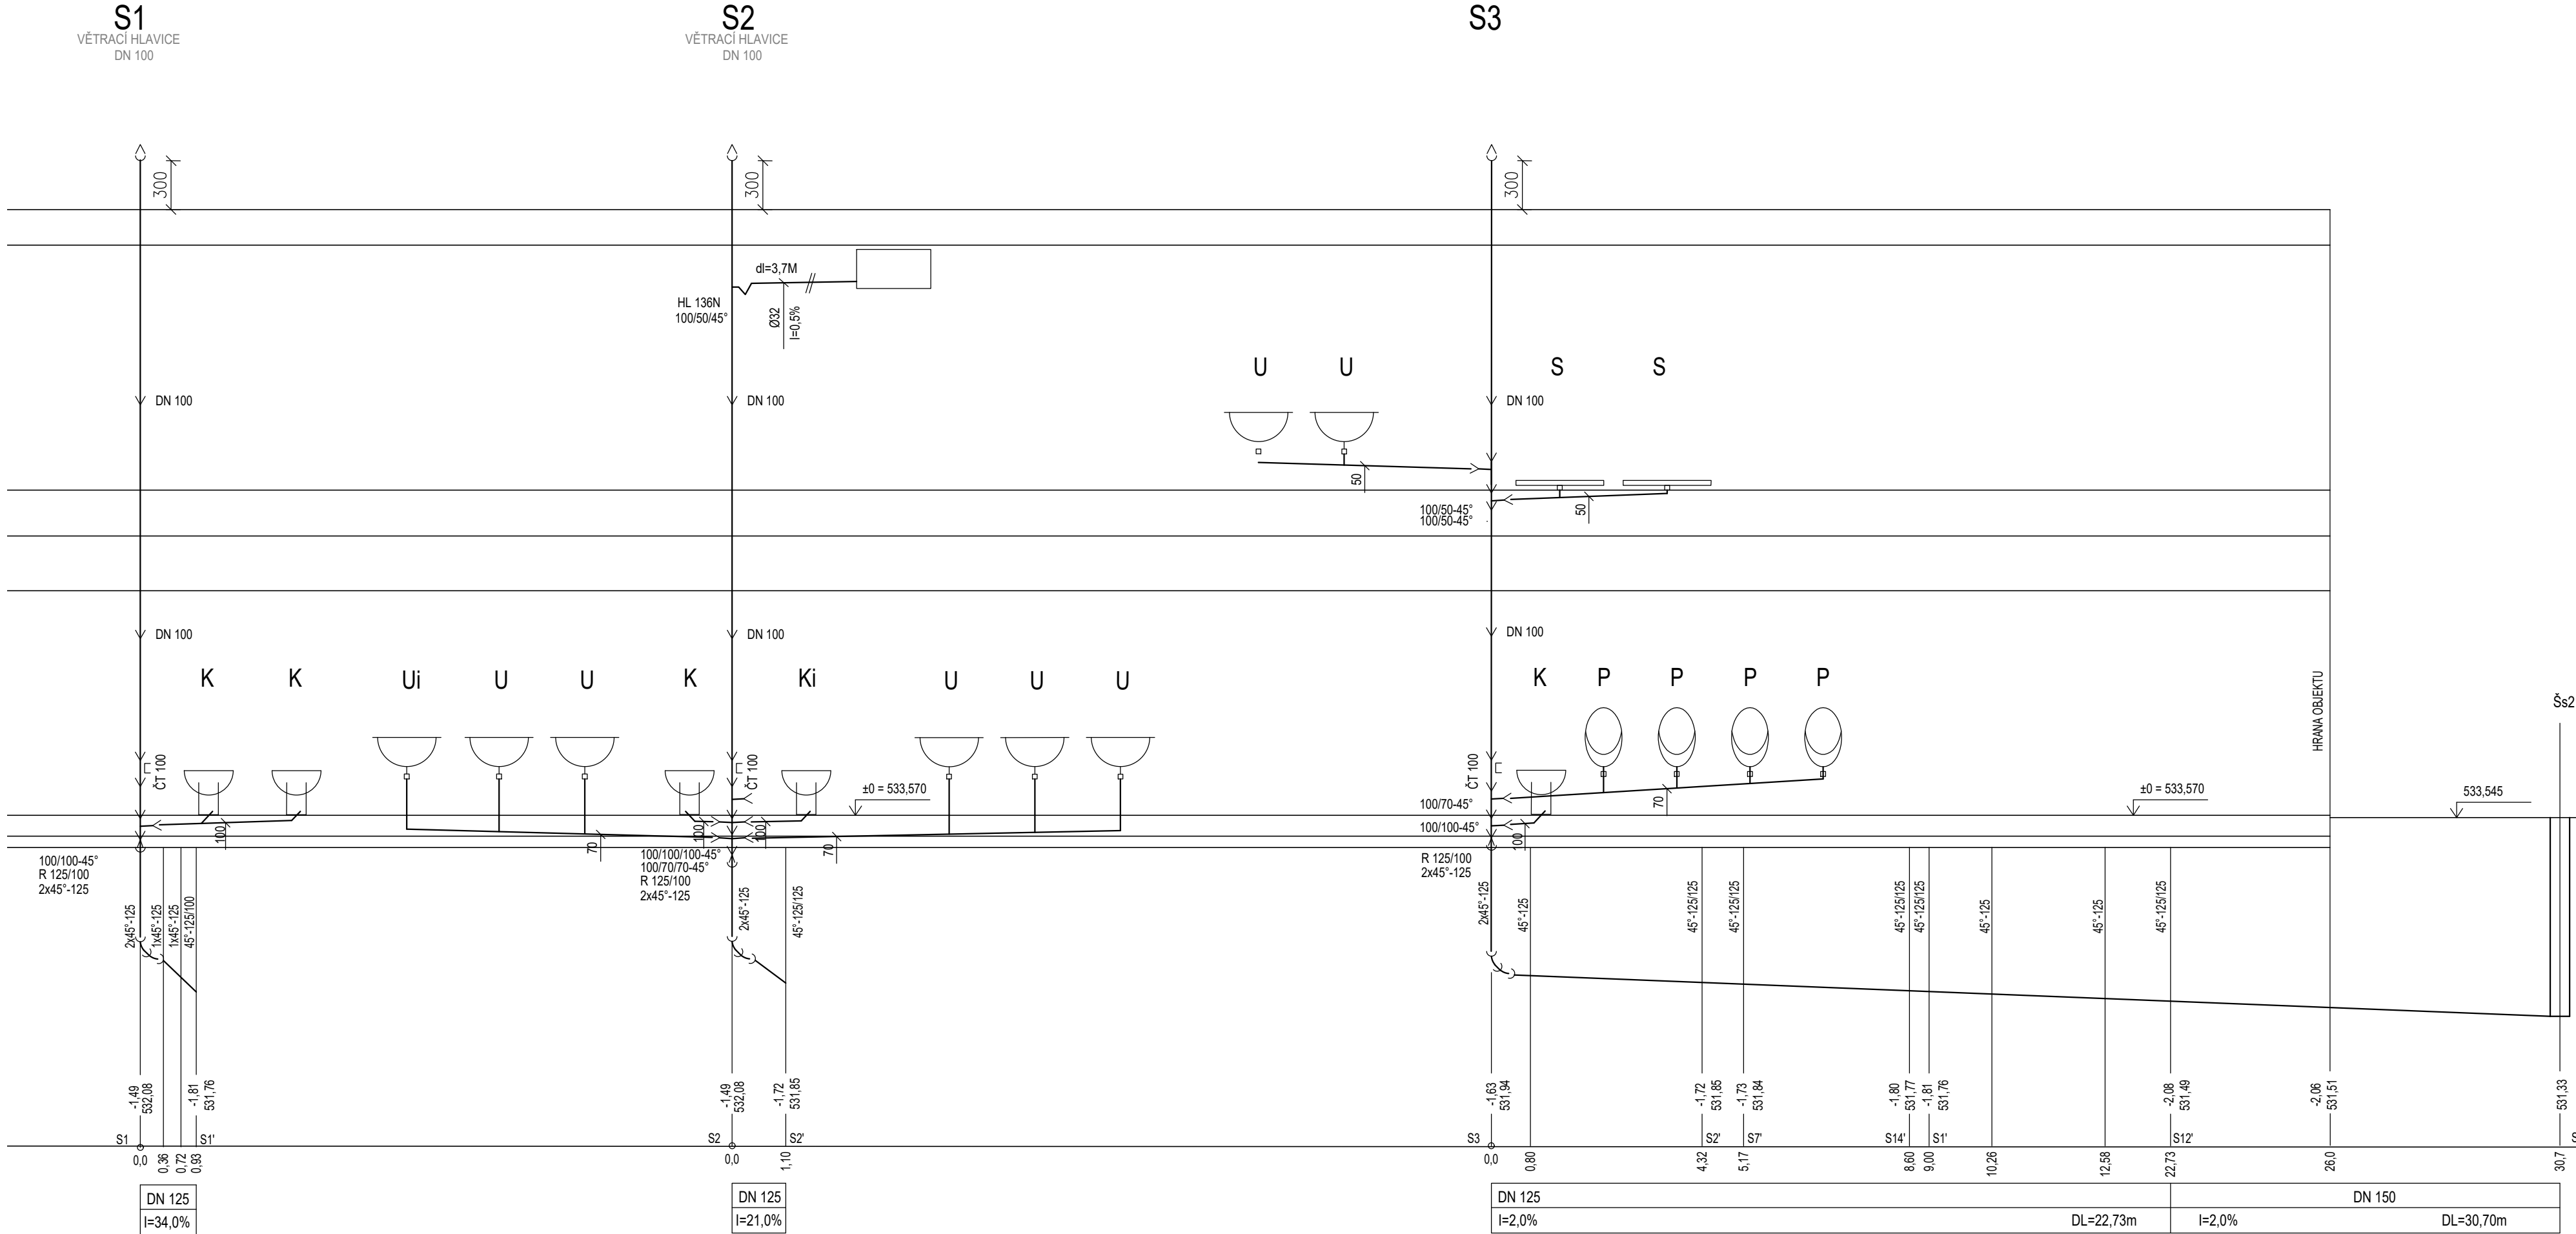

Název STAVEBNÍ ÚPRAVY A PŘÍSTAVBA SOKOLOVNY Rokytnice nad Rokytnou, č.p.134, parc.č. 127		Zodpovědný projektant: Ing. Ivo Moravský	
Investor Městs Rokytice nad Rokytnou, č. p. 67, 67525 Rokytice nad Rokytnou		Výpracoval: Ing. Iveta Tomková	
Profese ZDRAVOTNÉ TECHNICKÉ INSTALACE		Kontroloval, schválil: Ing. arch. Ivo Coufal	
Příloha SCHEMA SPLAŠKOVÉ KANALIZACE 1		Číslo výkresu 12	
Formát: A4		Soubor: S4	
Datum: CERVEN 2025		Paré	
Zpracoval: GLO		Číslo výkresu 12	
Stupeň dokumentace: DPS			
Měřítko: 1:50			
Revize:			