

S9

S10

S11

S12

S13


S14

S15

VĚTRACÍ HLAVICE
DN 100

VĚTRACÍ HLAVICE
DN 100

VĚTRACÍ HLAVICE
DN 100

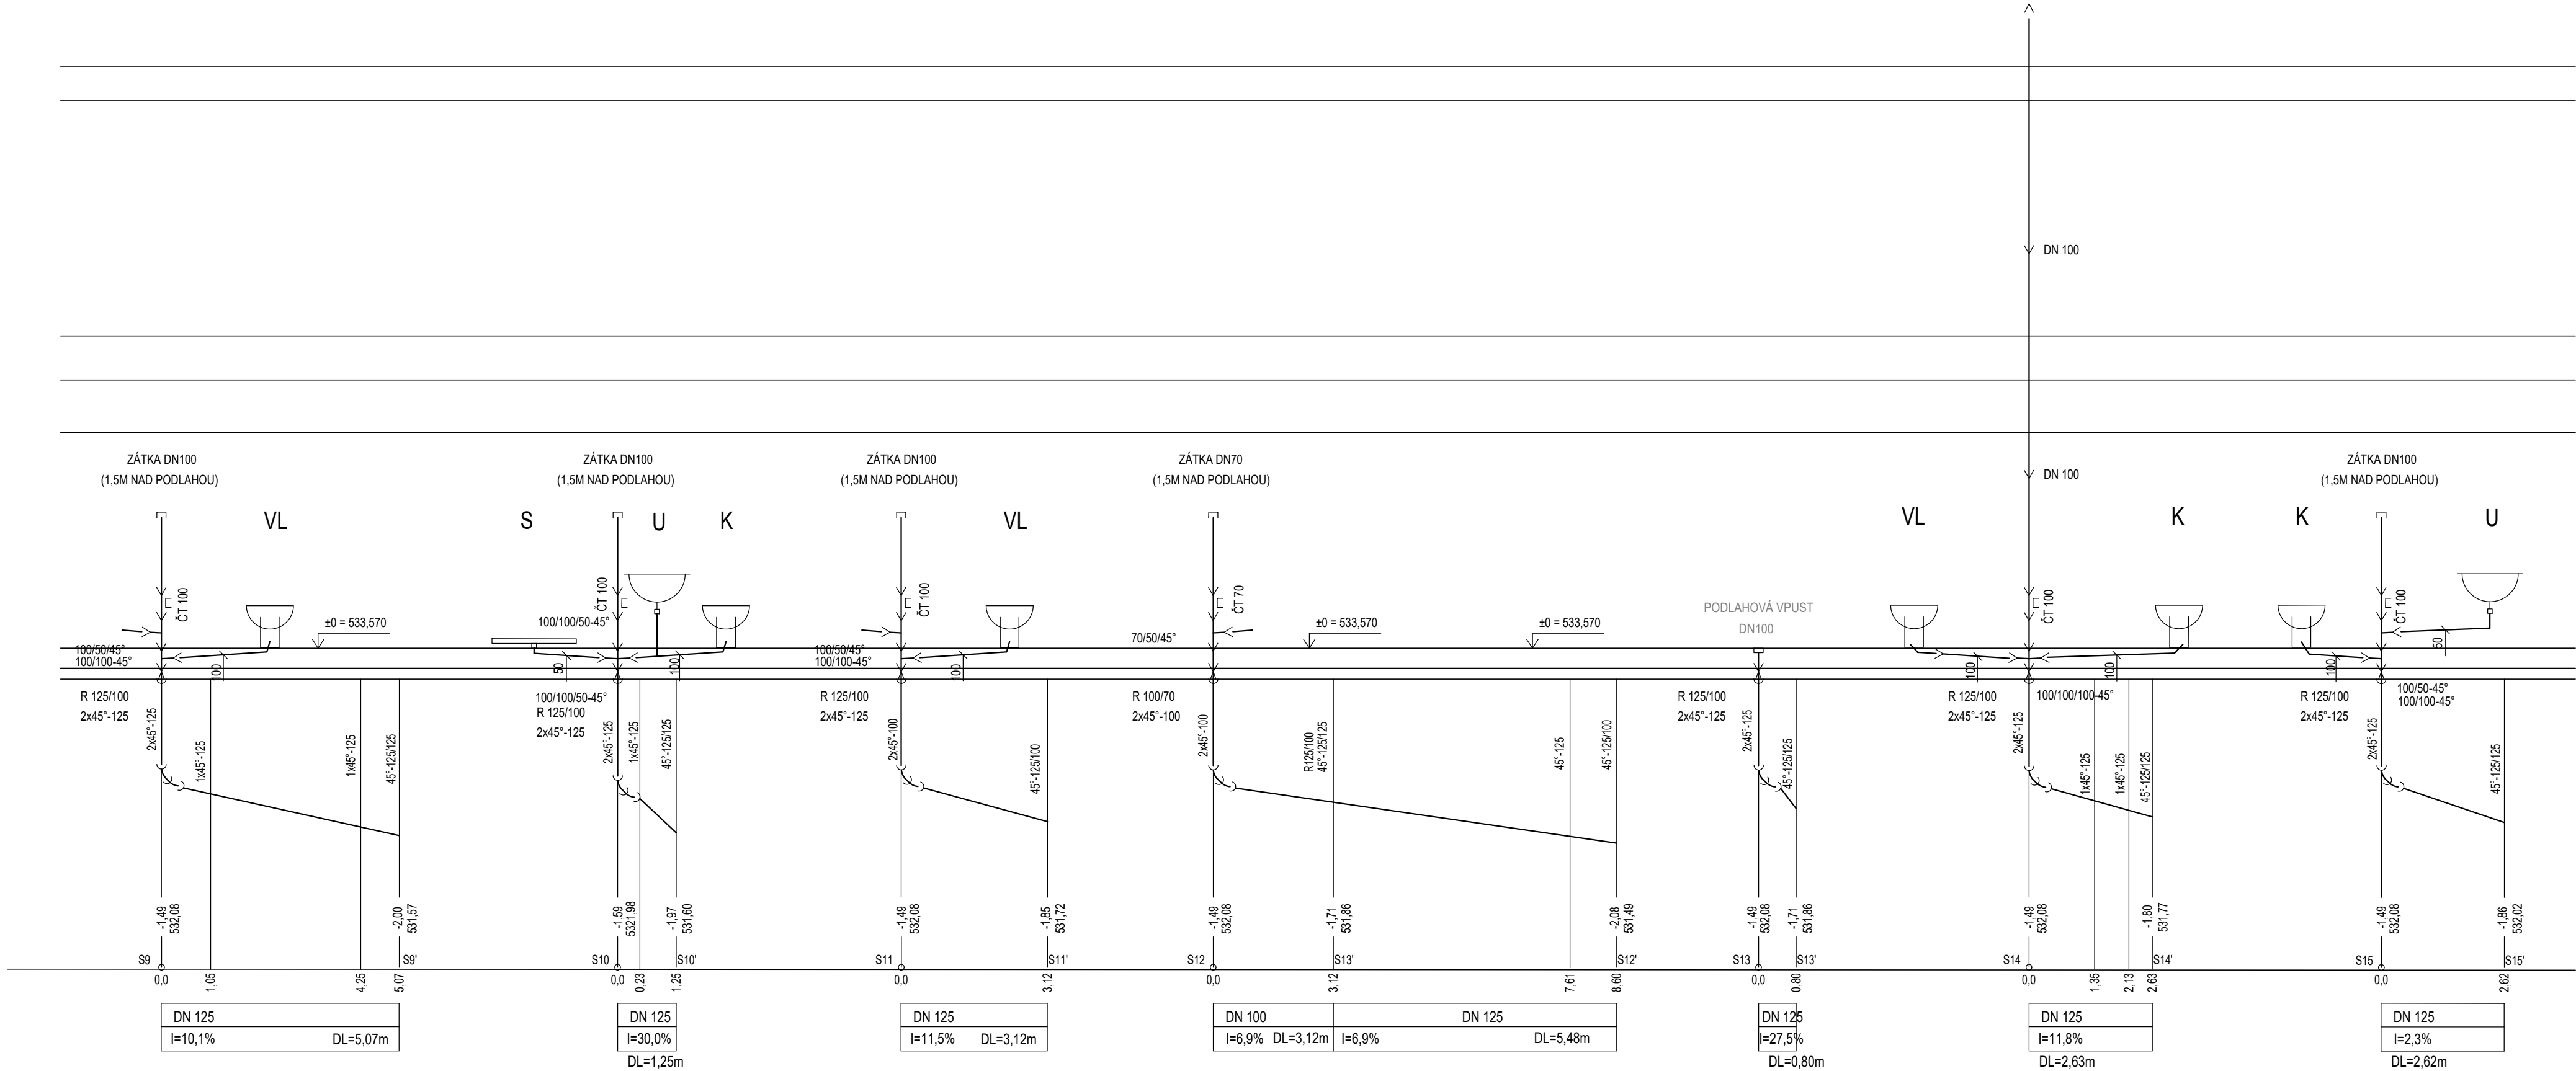

Akce		STAVEBNÍ ÚPRAVY A PŘÍSTAVBA SOKOLOVNY		Zodpovědný projektant:		Ing. Ivo Moravitz	
Investor		Městys Rokytnice nad Rokytinou, č. p. 67, 67525 Rokytnice nad Rokytinou		Výpracoval:		Ing. Iveta Tomková	
Profese		ZDRAVOTNÉ TECHNICKÉ INSTALACE		Kontroloval, schválil:		Ing. arch. Ija Coufal	
Příloha		SCHÉMA SPLAŠKOVÉ KANALIZACE 3		Soubor:			
				Formát:		10 A4	
				Datum:		ČERVEN 2025	
				Základové číslo:			
				Stupeň dokumentace:		DPS	
				Mřížka:		1:50	
				Revize:			
				Paré		Část	
						D.1.4.1	
						Číslo výkresu	
						14	