



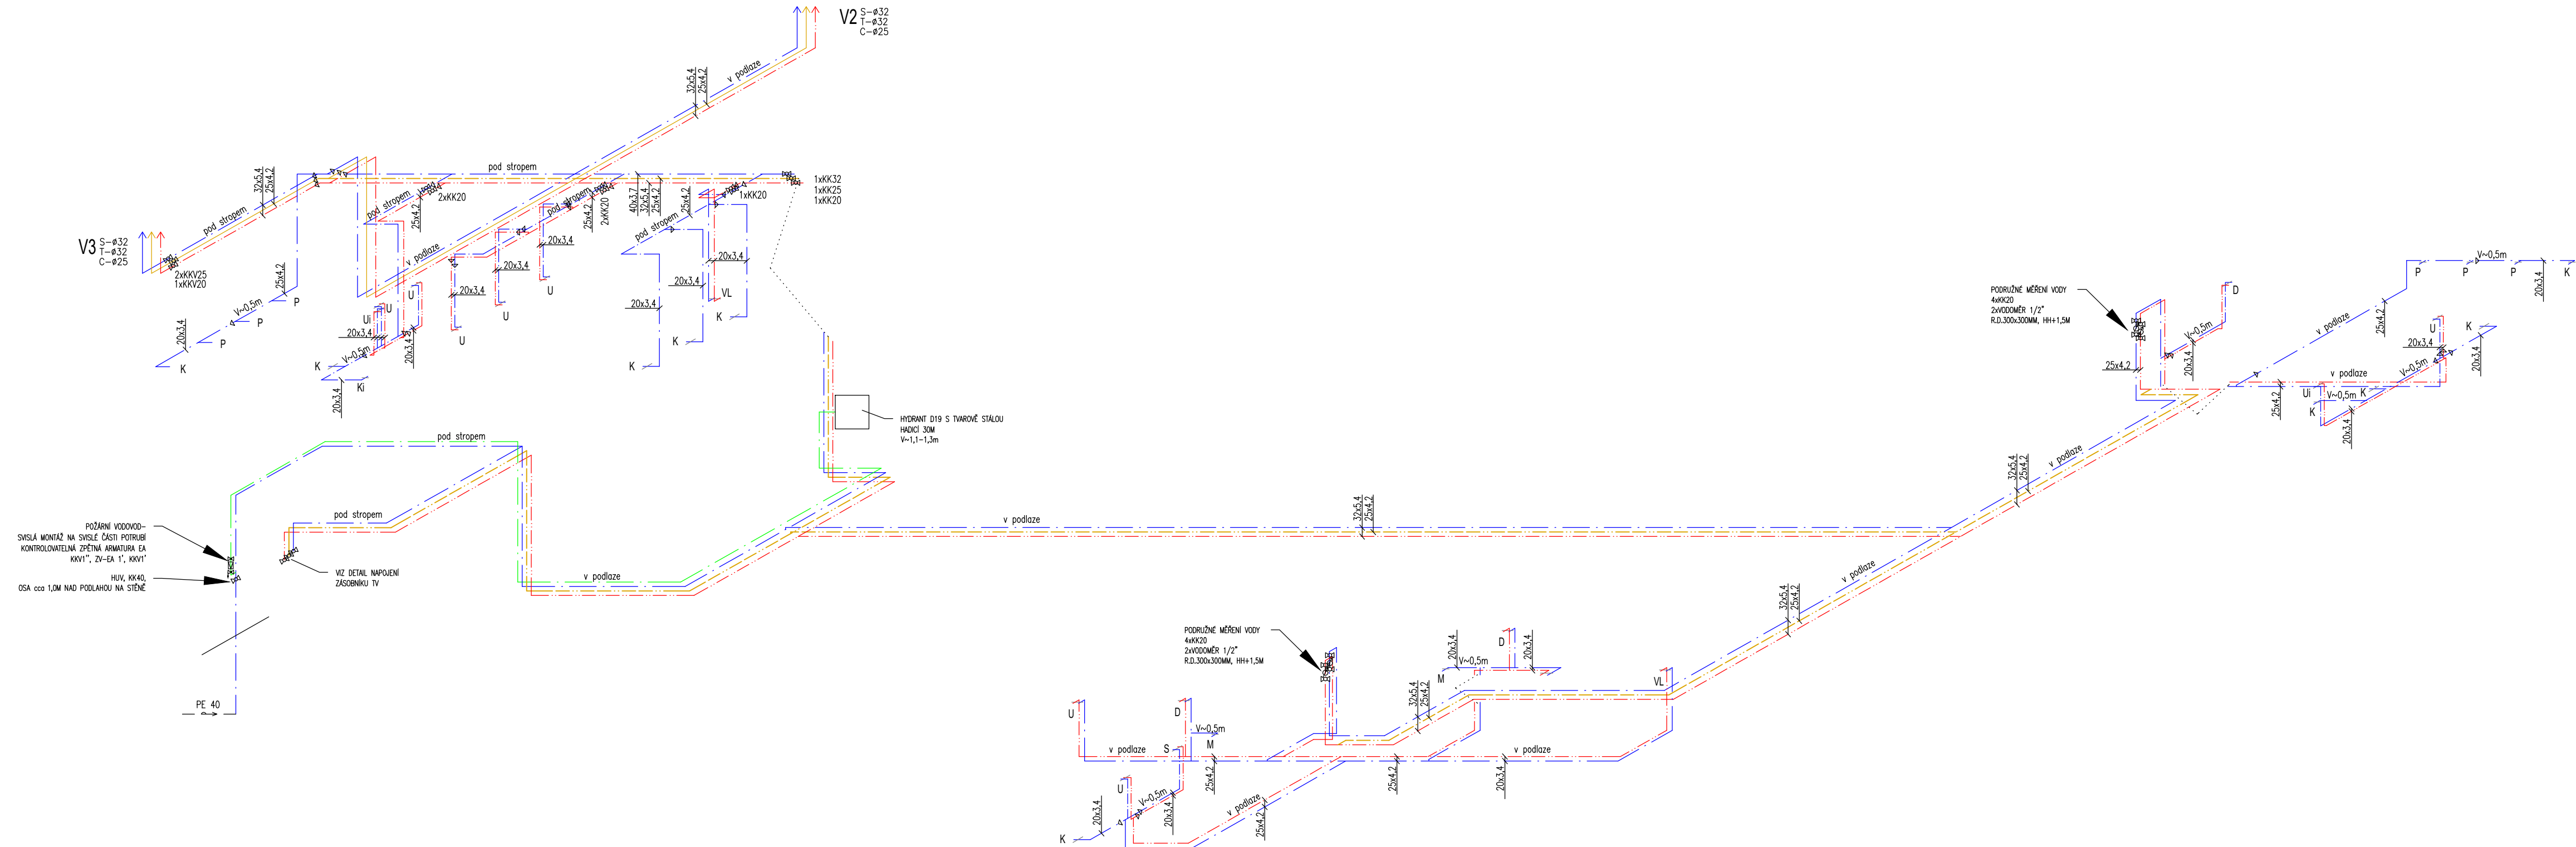

VZOROVÉ SCHÉMA PŘÍPRAVY TeV

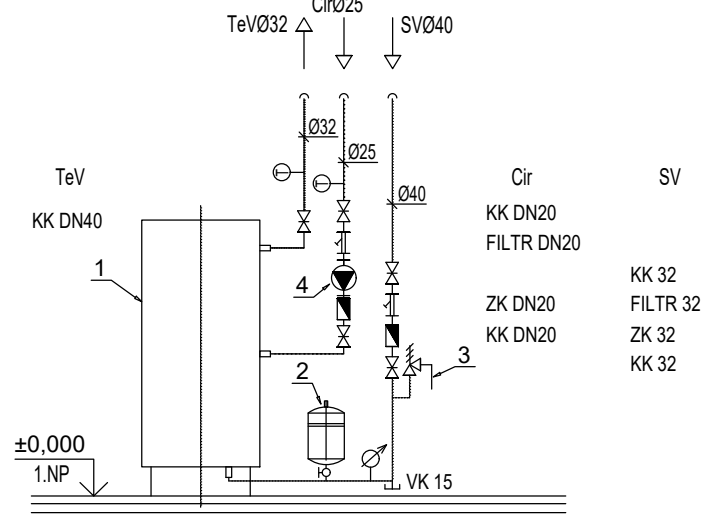

LEGENDA

- STUDENÁ VODA
- TEPLÁ VODA
- CÍRKULACE
- POŽÁRNÍ VODA
- VENKOVNÍ ROZVOD PITNÉ VODY

AKCO		ATILES COSIAL - BENO VODOVA 18l		Zodpovědný projektant:		Ing. Iva Moravitz	
STAVEBNÍ ÚPRAVY A PŘÍSTAVBA SOKOLOVNY		Rokytnice nad Rokytnou, č.p.134, parc.č. 127		Výpracoval:		Ing. Iva Tomková	
Investor		Městys Rokytnice nad Rokytnou, č. p. 67, 67525 Rokytnice nad Rokytnou		Datum:		CERVEN 2025	
Profese		ZDRAVOTNÉ TECHNICKÉ INSTALACE		Zakázkové číslo:		DPS	
Příloha		AXONOMETRIE VODY 1NP		Stupeň dokumentace:		DPS	
				Měřítko		1:75	
				Revize			
				Soubor:			
				Paré			
				Část		D.1.4.1	
				Číslo výkresu		17	