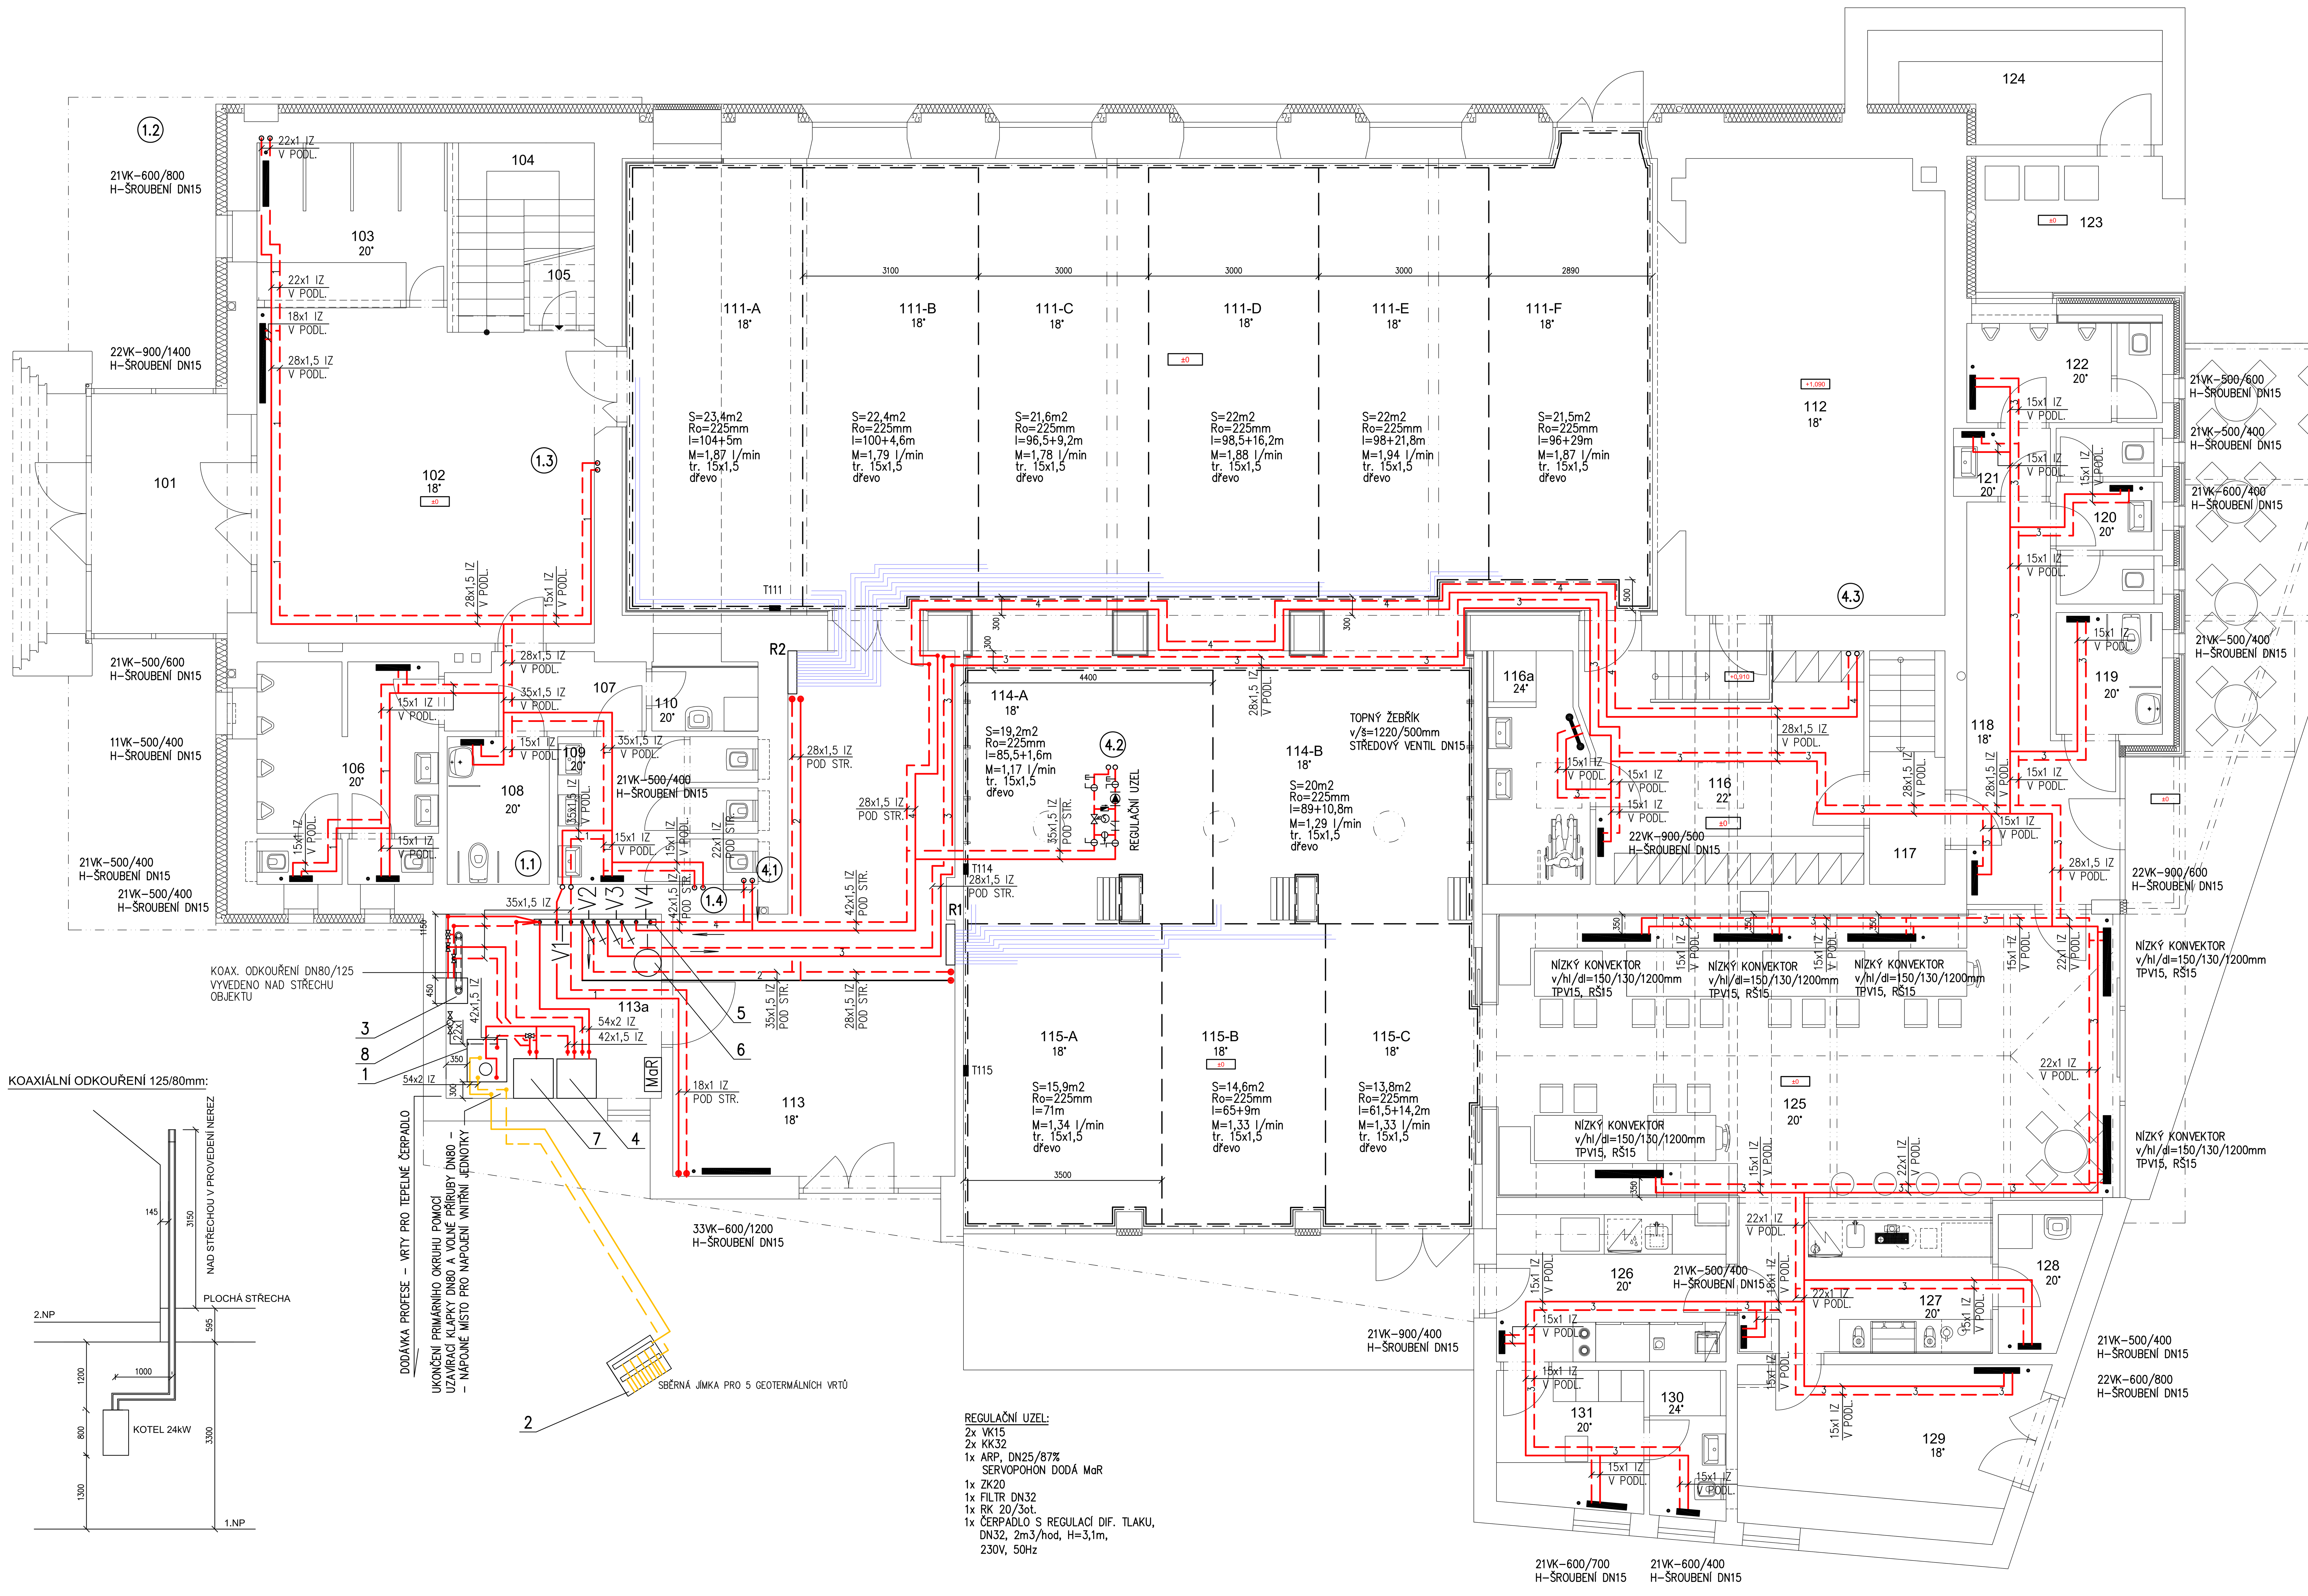

LEGENDA MÍSTNOSTÍ

ČÍS. MÍST.	NÁZEV MÍSTNOSTI	PLOCHA M^2	SVĚTLÁ VÝŠKA (M)	POČET OSOB
101	ZÁDVEŘÍ	11,62	2,75	-
102	VESTIBUL	34,75	2,85	-
103	ŠATNA	9,31	2,85	1
104	SCHODIŠTĚ	3,96	2,51-5,84	-
105	SKLAD	3,67	1,45 - 2,75	-
106	WC MUŽI	11,96	2,40	(6)
107	CHODBA	4,51	2,40	-
108	WC TP	4,69	2,40	(1)
109	WC ŽENY	8,91	2,40	(3)
110	ÚKLID	2,10	2,85	-
111	VÍCEÚČELOVÝ SÁL, TĚLOCVIČNA	148,12	3,86 - 6,68	120
112	JEVIŠTĚ	39,20	4,32	6
113	NÁŘAĎOVNA.	38,04	3,30	-
113a	TECHNICKÁ MÍSTNOST	12,51	3,30	-
114	PŘÍSÁLÍ 1	44,32	2,90	38
115	PŘÍSÁLÍ 2	51,98	2,90	40
116	ŠATNA VENKOVNÍHO HŘIŠTĚ	20,49	2,90	(16)
116a	UMÝVÁRNA	6,91	2,40	(16)
117	SCHODIŠTĚ	5,48	2,90	-
118	ZÁDVEŘÍ	14,26	2,40	-
119	WC TP	4,03	2,40	(1)
120	WC ŽENY	5,14	2,40	(2)
121	PŘEDSÍŇ WC MUŽI	2,05	2,40	-
122	WC MUŽI	5,93	2,40	(4)
123	ODPADKY	8,56	2,40	-
124	SKLAD SPORT. POMŮCEK HŘIŠTĚ	9,13	2,80	-
125	RESTAURACE	55,15	3,15 - ,5,25	40+1
126	PŘÍPRAVNA	10,66	2,80	1
127	ZÁPULTÍ RESTAURACE	12,38	2,80	1
128	ÚKLID	3,50	2,80	-
129	SKLAD RESTAURACE	15,08	2,80	-
130	UMÝVÁRNA, WC	3,52	2,80	-
131	KANCELÁŘ	6,30	2,80	(2)

LEGENDA

1 – TEPELNÉ ČERPADLO ZEMĚ–VODA, JMENOVITÝ VÝKON/COP 38,8kW/3,1 PŘI TEPLOTNÍM SPÁDU 55/45°C, 2 KOMPRESOROVÝ, HLADINA AKUSTICKÉHO VÝKONU 55dB, EL. PŘIPOJENÍ 400/3N–50Hz, JISTIČ 40A, MAX. PŘÍKON KOMPRESORŮ 16,4kW, ROZBĚHOVÝ PROUD VČETNĚ/BEZ SOFTSTARTÉRU 39/78A, MAX. PROUD KOMPRESORŮ 36A

2 – SBĚRNÁ ŠACHTA V ZEMI S ROZDĚLOVAČEM/SBĚRAČEM PRO POTRUBÍ Z VRTŮ

3 – PLYNOVÝ KONDENZAČNÍ KOTEL, JMENOVITÝ VÝKON 24kW

4 – AKUMULACE O OBJEMU 500 l, VČETNĚ TEPELNÉ IZOLACE

5 – KOMBINOVANÝ ROZDĚLOVAČ/SBĚRAČ, PN6, MAX. PRŮTOK 5m3/h, MODUL 100, VČ. UCHYCENÍ A TI

6 – EXPANZOMAT O OBJEMU 140 l, PLNĚNÍ 150kPa, NÁDOBA 6bar

7 – NEGATIVNÍ ZÁSOBNÍK TV K TEPELNÉMU ČERPADLU, OBJEM 500 l

8 – DEMINERALIZAČNÍ KOLONA PRO DOPLŇOVÁNÍ VODY DO SYSTÉMU

PŘÍVODNÍ A ZPĚTNÉ POTRUBÍ OD VRTŮ

PŘÍVODNÍ A ZPĚTNÉ POTRUBÍ VYTÁPĚNÍ

E – EXPANZNÍ POTRUBÍ

TOPNÉ HADY PODLAHOVÉHO TOPENÍ

TOPNÝ OKRUH

DILATACE

ARP – AUTOMATICKÝ REGULÁTOR PRŮTOKU

POZNÁMKA

ROZVODNÉ POTRUBÍ JE NAVRŽENO Z MĚDI, BUDE VEDENO POD STROPEM, VE ZDI, V PODLAZE. PO CELÉ DÉLCE BUDE OPATŘENO TRUBNÍ TEPELNOU IZOLACÍ. V M.Č. 111, 114, 115 JE NAVRŽENO PODLAHOVÉ TOPENÍ, V OSTATNÍCH MÍSTNOSTECH BUDOU OSAZENA DESKOVÁ OTOPNÁ TĚLESA SE ZABUDOVANÝM TERMOSTATICKÝM VENTILEM. V M.Č. 116a JE NAVRŽEN TOPNÝ ŽEBŘÍK. NA ROZVODNÉ POTRUBÍ BUDE NAPOJEN POMOCÍ STŘEDOVÉHO VENTILU. KAŽDÉ TĚLESO BUDE OPATŘENO TERMOSTATICKOU HLAVICÍ.

V MÍSTNOSTECH, KDE JE PODLAHOVÉ TOPENÍ, JE SPECIÁLNÍ DŘEVĚNÁ PODLAHA VHODNÁ PRO PODLAHOVÉ TOPENÍ. TL. NÁŠLAPNÉ VRSTVY JE 30mm, R=0,18 m2K/W – VIZ STAVEBNÍ ČÁST.

V1 – VYTÁPĚNÍ OTOPNÝMI TĚLESY, 1. A 2.NP – SOC. ZÁZEMÍ, VSTUP, GALERIE, NÁŘAĎOVNA, 8,38kW; 55/45°C
V2 – PODLAHOVÉ VYTÁPĚNÍ, SÁL, PŘÍSÁLÍ, 7,54kW, 40/31°C
V3 – VYTÁPĚNÍ OTOPNÝMI TĚLESY, RESTAURACE A PŘÍSLUŠENSTVÍ K RESTAURACI, 5,77kW, 55/45°C
V4 – VĚTEV PRO OHŘEV VODY PRO VZT, 27,85kW, 55/45°C

±0 = 533,570

-15°C

Akce: STAVEBNÍ ÚPRAVY A PŘÍSTAVBA SOKOLOVNY Rokytnice nad Rokytnou, č.p.134, parc.č. 127	ATELIER COUFAL - BRNO VODOVA 101 coufal@ateliercoufal.czMOBIL 603 583 946 mobil 603 583 946, www.arch.cz/coufal		Zodpovědný projektant:	Ing. Miloslava Henešová	
			Vypracoval:	Ing. Miloslava Henešová	
			Kontroloval, schválil:	Ing.Petr Sklenář	
Investor: Městys Rokytnice nad Rokytnou, č. p. 67, 67525 Rokytnice nad Rokytnou	Formát:	10 A4	Soubor:		
	Datum:	ČERVEN 2025	Plot file:		
Profese: VYTÁPĚNÍ	Zakázkové číslo:		Paré	Část	Číslo výkresu
	Stupeň dokumentace:	DPS		D.1.4.2	03
Příloha: PŮDORYS 1.P - NAVRŽENÝ STAV	Měřítko	1:50			
	Revize				

© 2006 Coufal