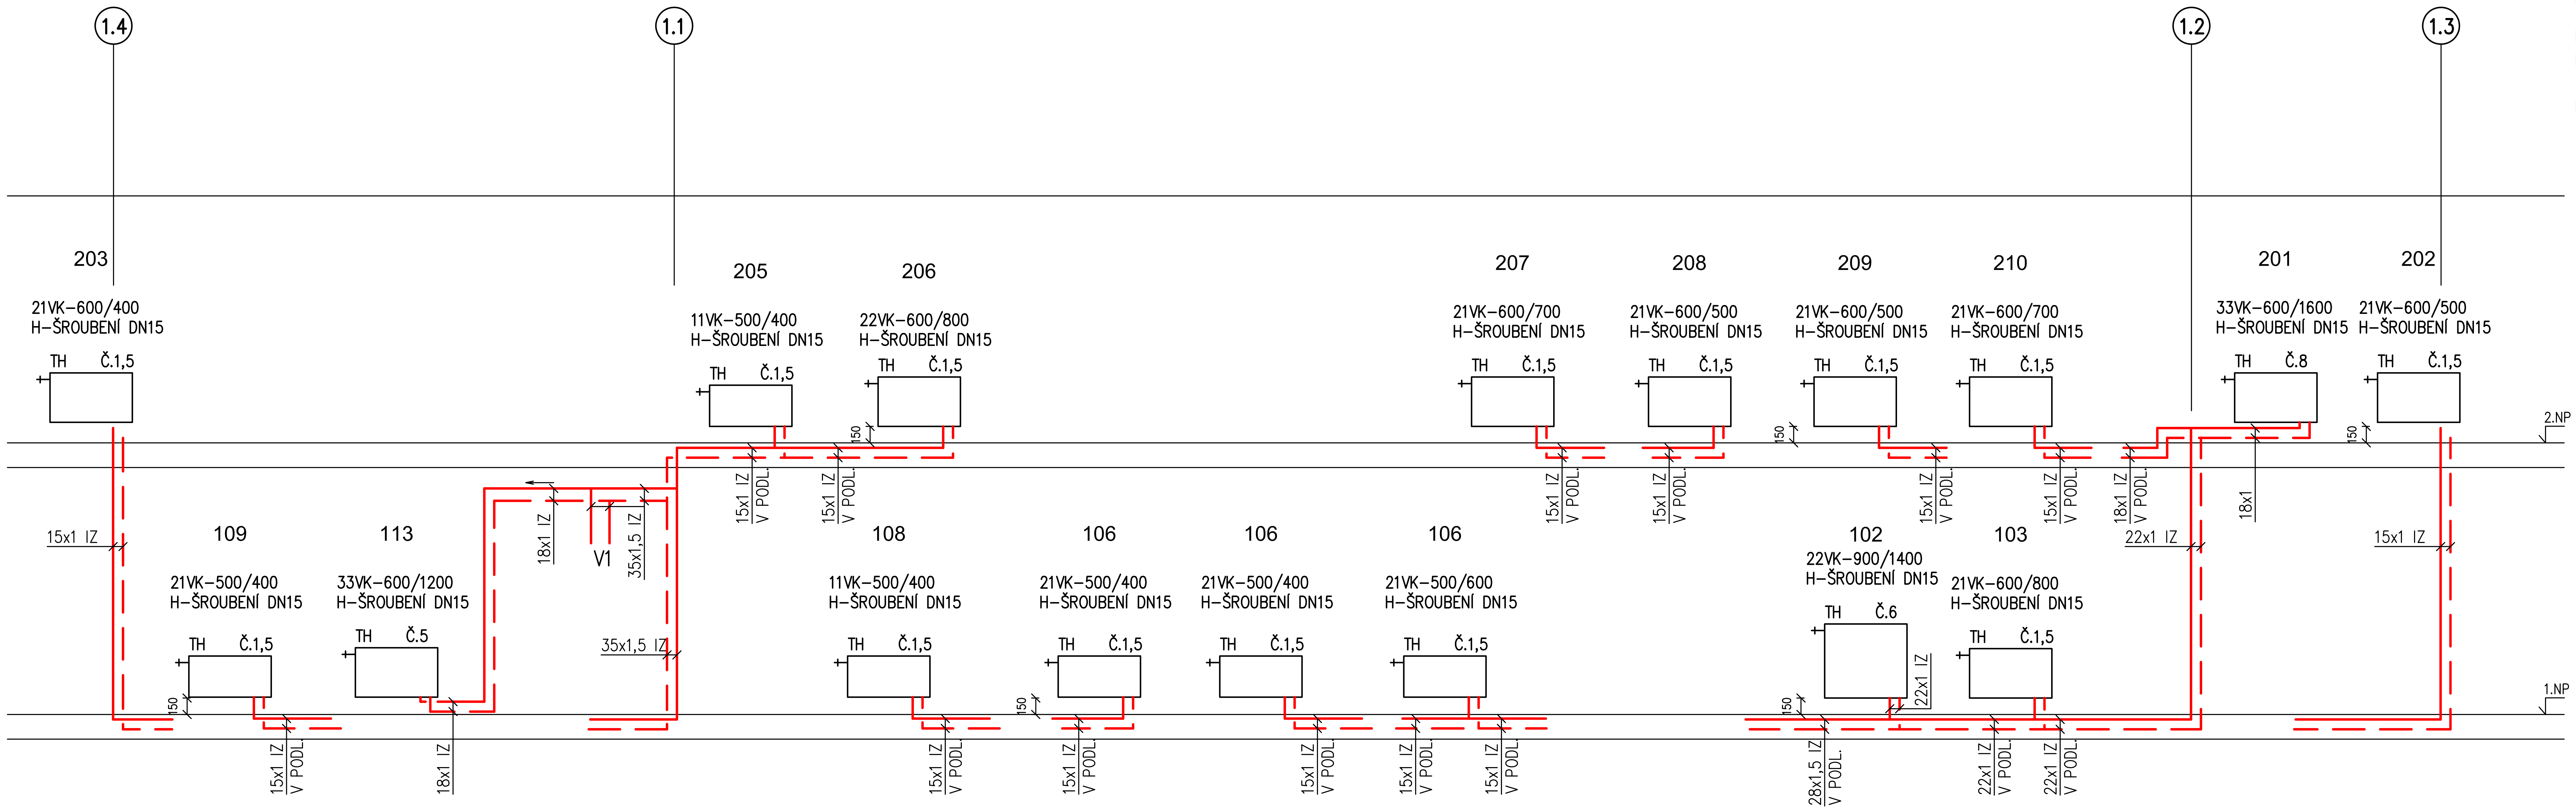

LEGENDA

PŘÍVODNÍ A ZPĚTNÉ POTRUBÍ VYTÁPĚNÍ

POZNÁMKA

ROZVODNÉ POTRUBÍ JE NAVRŽENO Z MĚDI, BUDE VEDENO POD STROPEM, U PODLAHY, V PODLAZE.
POTRUBÍ V PODLAZE A VE ZDI BUDE OPATŘENO TRUBNÍ TEPELNOU IZOLACÍ V TL. 10mm.
V MÍSTNOSTECH BUDOU OSAZENA DESKOVÁ OTOPNÁ TĚLESA SE ZABUDOVANÝM TERMOSTATICKÝM VENTILEM.
KAŽDÉ TĚLESO BUDE OPATŘENO TERMOSTATICKOU HLAVICÍ.
TĚLESA BUDOU NA ROZVODNÝ SYSTÉM NAPOJENA POMOCÍ H–ŠROUBENÍ V ROHOVÉM PROVEDENÍ.

±0 = 533,570

Akce **STAVEBNÍ ÚPRAVY A PŘÍSTAVBA SOKOLOVNY** **Rokytnice nad Rokytnou, č.p.134, parc.č. 127**	ATELIER COUFAL - BRNO VODOVA 101 coufal@ateliercoufal.czMOBIL 603 583 946 mobil 603 583 946, www.arch.cz/coufal		Zodpovědný projektant:	Ing. Miloslava Henešová
			Vypracoval:	Ing. Miloslava Henešová
			Kontroloval, schválil:	Ing.Petr Sklenář
Investor · **Městys Rokytnice nad Rokytnou, č. p. 67, 67525 Rokytnice nad Rokytnou**	Formát:	5 A4	Soubor:	
	Datum:	ČERVEN 2025	Plot file:	
Profese **VYTÁPĚNÍ**	Zakázkové číslo:		**Paré**	**Část** D.1.4.2 / **Číslo výkresu** 05
	Stupeň dokumentace:	DPS		
Příloha **MONTÁŽNÍ SCHEMA ROZVODŮ - VĚTEV V1**	Měřítko	-		
	Revize			

© 2006 Coufal