
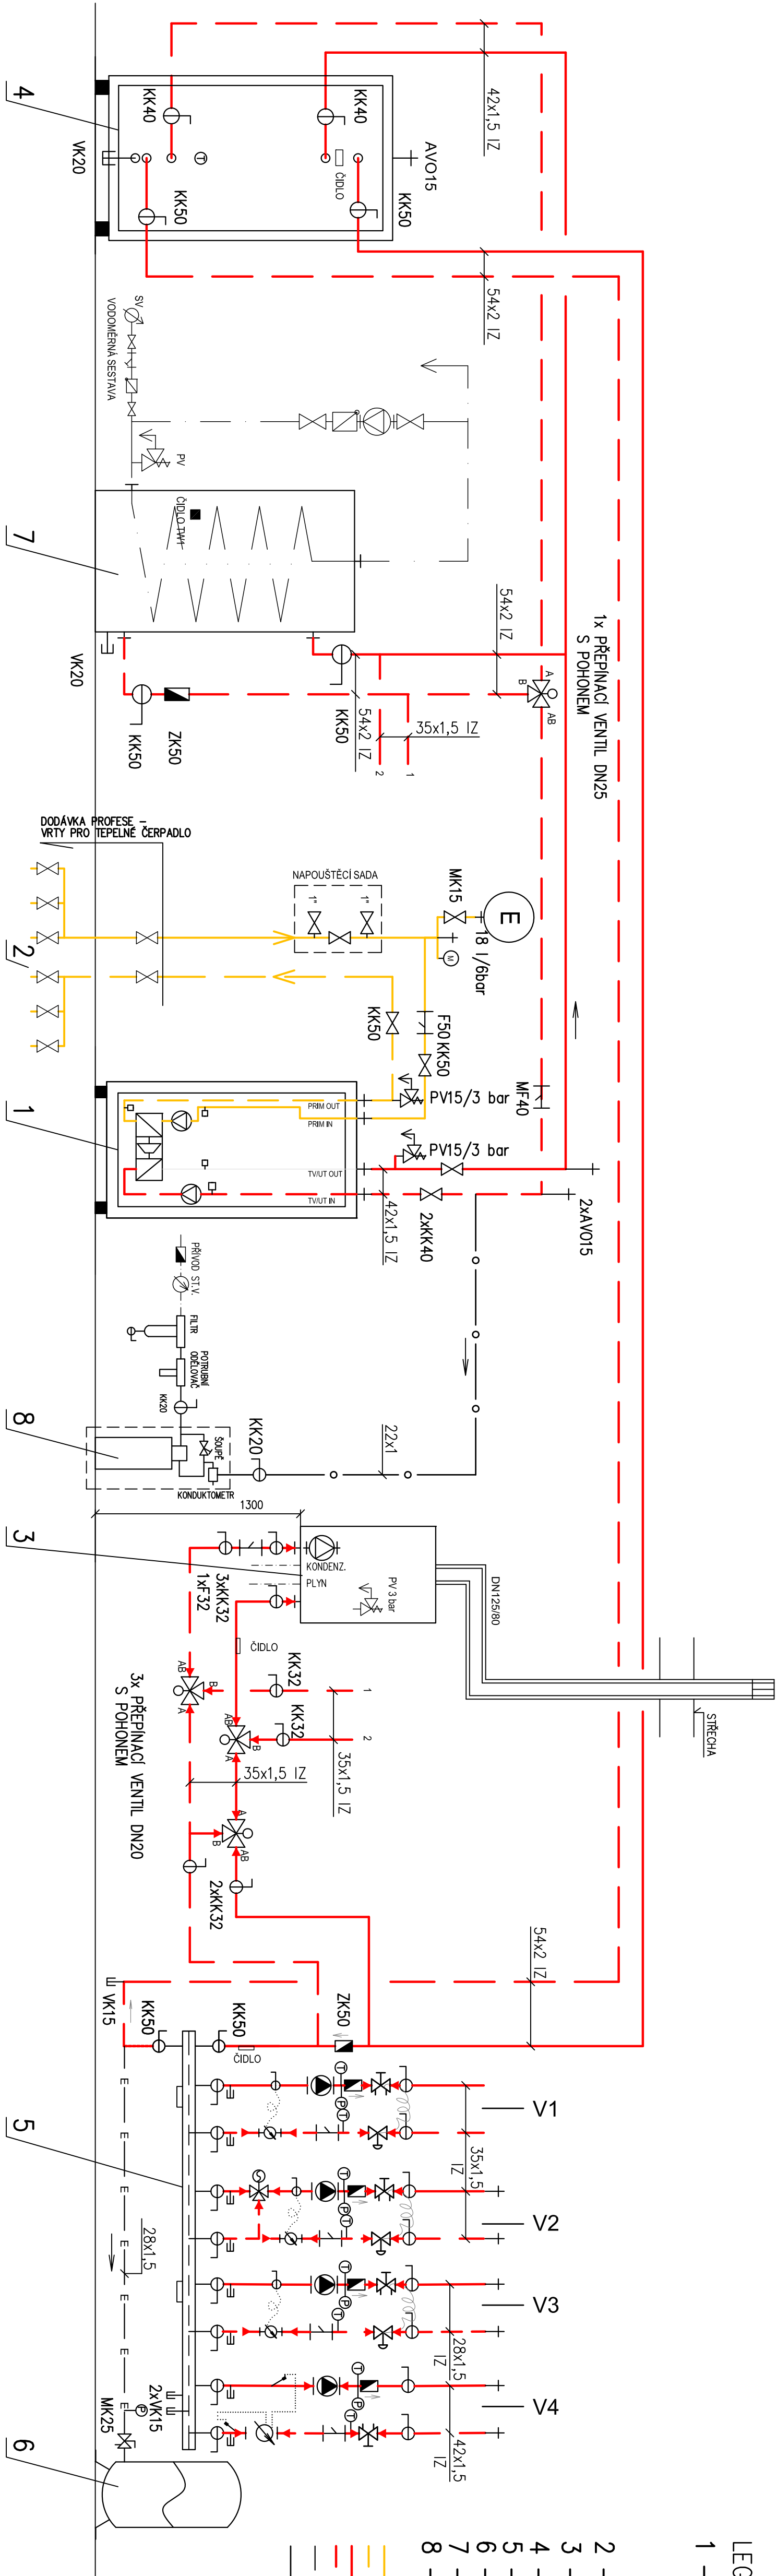


LEGENDA

- 1 – TEPELNÉ ČERPADLO ZEMĚ–VODA, JMENOVITÝ VÝKON/ COP 38,8kW/3,1 PŘI TEPLOTNÍM SPÁDU 55/45°C,
2 KOMPRESOROVÝ, HLADINA AKUSTICKÉHO VÝKONU 55dB, EL. PŘÍPOJENÍ 400/3N-50Hz, JISTIČ 40A,
MAX. PŘÍKON KOMPRESORŮ 16,4kW, ROZBĚHOVÝ PROUD VČETNĚ/BEZ SOFTSTARTERU 39/78A,
MAX. PROUD KOMPRESORŮ 36A

- 2 – ROZDĚLOVAČ/SBĚRAČ POTRUBÍ OD VRTŮ
- 3 – PLYNOVÝ KONDENZAČNÍ KOTEL, JÍMENOVITÝ VÝKON 24kW
- 4 – AKUMULACE O OBJEMU 600 l, VČETNĚ TEPELNÉ IZOLACE, PRŮMĚR NADOBY 750mm
- 5 – KOMBINOVANÝ ROZDĚLOVAČ/SBĚRAČ, PN6, MAX. PRŮTOK 5m3/h, MODUL 100, VČ. UCHYČENÍ A TI
- 6 – EXPA NZOMAT O OBJEMU 140 l, PLNĚNÍ 150kPa, NADoba 6bar
- 7 – NEGATIVNÍ ZASOBNIK TV K TEPELNÉMU ČERPADLU, OBJEM 500 l
- 8 – DEMINERALIZAČNÍ KOLONA PRO DOPĽŇOVÁNÍ VODY DO SYSTÉMU

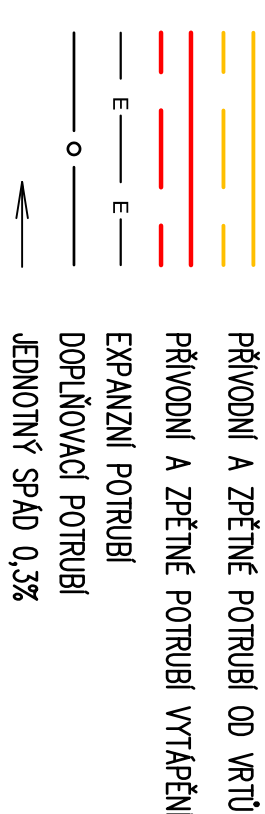

- V1

- 1x WZ5/2,4tot.
- 1x RDT DN25/11,6kPa
- 1x ZK32
- 1x ČERPADLO S REGULACÍ DÍF. TLAKU, DN32
- H=4,9m; V=1m³/h; 230V, 50Hz;
- 2x TEPELOMĚR, Ø100 (0-120°C)
- 1x TLAKOMĚR, Ø100 (0-10bar)
- 1x FILTR DN32
- 1x KOMPAKTNÍ MĚŘÍCÍ TEPLA VČ. KK
- NOMINÁLNÍ PRŮTOK 1,5 m³/hod, DN15,
- BAIEROVY, M-BUS
- 2x VK15

- V2

- 2x AV015
 1x WZ5/3,980t.
 1x RDT DN25/21,3kPa
 1x ZK32
 1x ČERPADLO S REGULACÍ DÍF. TLAKU, DN
 H=4,9m; V=1m³/h; 230V, 50Hz;
 1x TROJCESTNÝ SMĚŠOVACÍ VENTIL
 DN20/4; SERVOHON JE DOD. MGR
 2x TEPLOMĚŘ, ø100 (0-120°C)
 1x TLAKOMĚŘ, ø100 (0-10barů)
 1x FILTR DN32
 1x KOMPAKTNÍ MĚŘIČ TEPLA VČ. KK
 NOMINÁLNÍ PRŮTOK 1,5 m³/hod, DN15,
 BATERIOVÝ, M-BUS
 2x WK15

- V3

- 1x W20 3,4ot.
 1x RDT DN20/14Pa
 1x ZK25
 1x ČERPADLO S REGULACI DÍF. TLAKU, DN15
 H=2,8m; V=1m³/h; 230V, 50Hz;
 2x TEPLONĚŘ, Ø100 (0-120°C)
 1x TLAKOMĚŘ, Ø100 (0-10barD)
 1x FILTR DN25
 1x KOMPAKTNÍ MĚŘÍCÍ TEPLA VČ. KK
 NOMINÁLNÍ PRŮTOK 1,0 m³/hod. DN15,
 BATERIOVÝ, M-BUS
 2x WK15

- V4

- 1x V32/3,9ot.
- 1x ZK40
- 1x ČERPADLO S REGULACI DÍF. TLAKU, DN H=5,5m; V=2m³/h; 230V, 50Hz;
- 2x TEPLONĚŘ, ø100 (0-120°C)
- 1x TLAKOMĚŘ, ø100 (0-10bar)
- 1x FILTR DN25
- 1x KOMPAKTNÍ MĚŘIČ TEPLA NOMINÁLNÍ PRŮTOK 3,5 m³/hod, DN25.
- BAITEROVÝ, M-BUS
- 2x WK15

[illegible]